


R.B. EG Haus I = 348.73 = + 1.22

Türhöhen (Sturz) nach
Angabe Bauleitung
Stoßnische (Kurbel)
im Sturz vorsehen 10 cm Tiefe

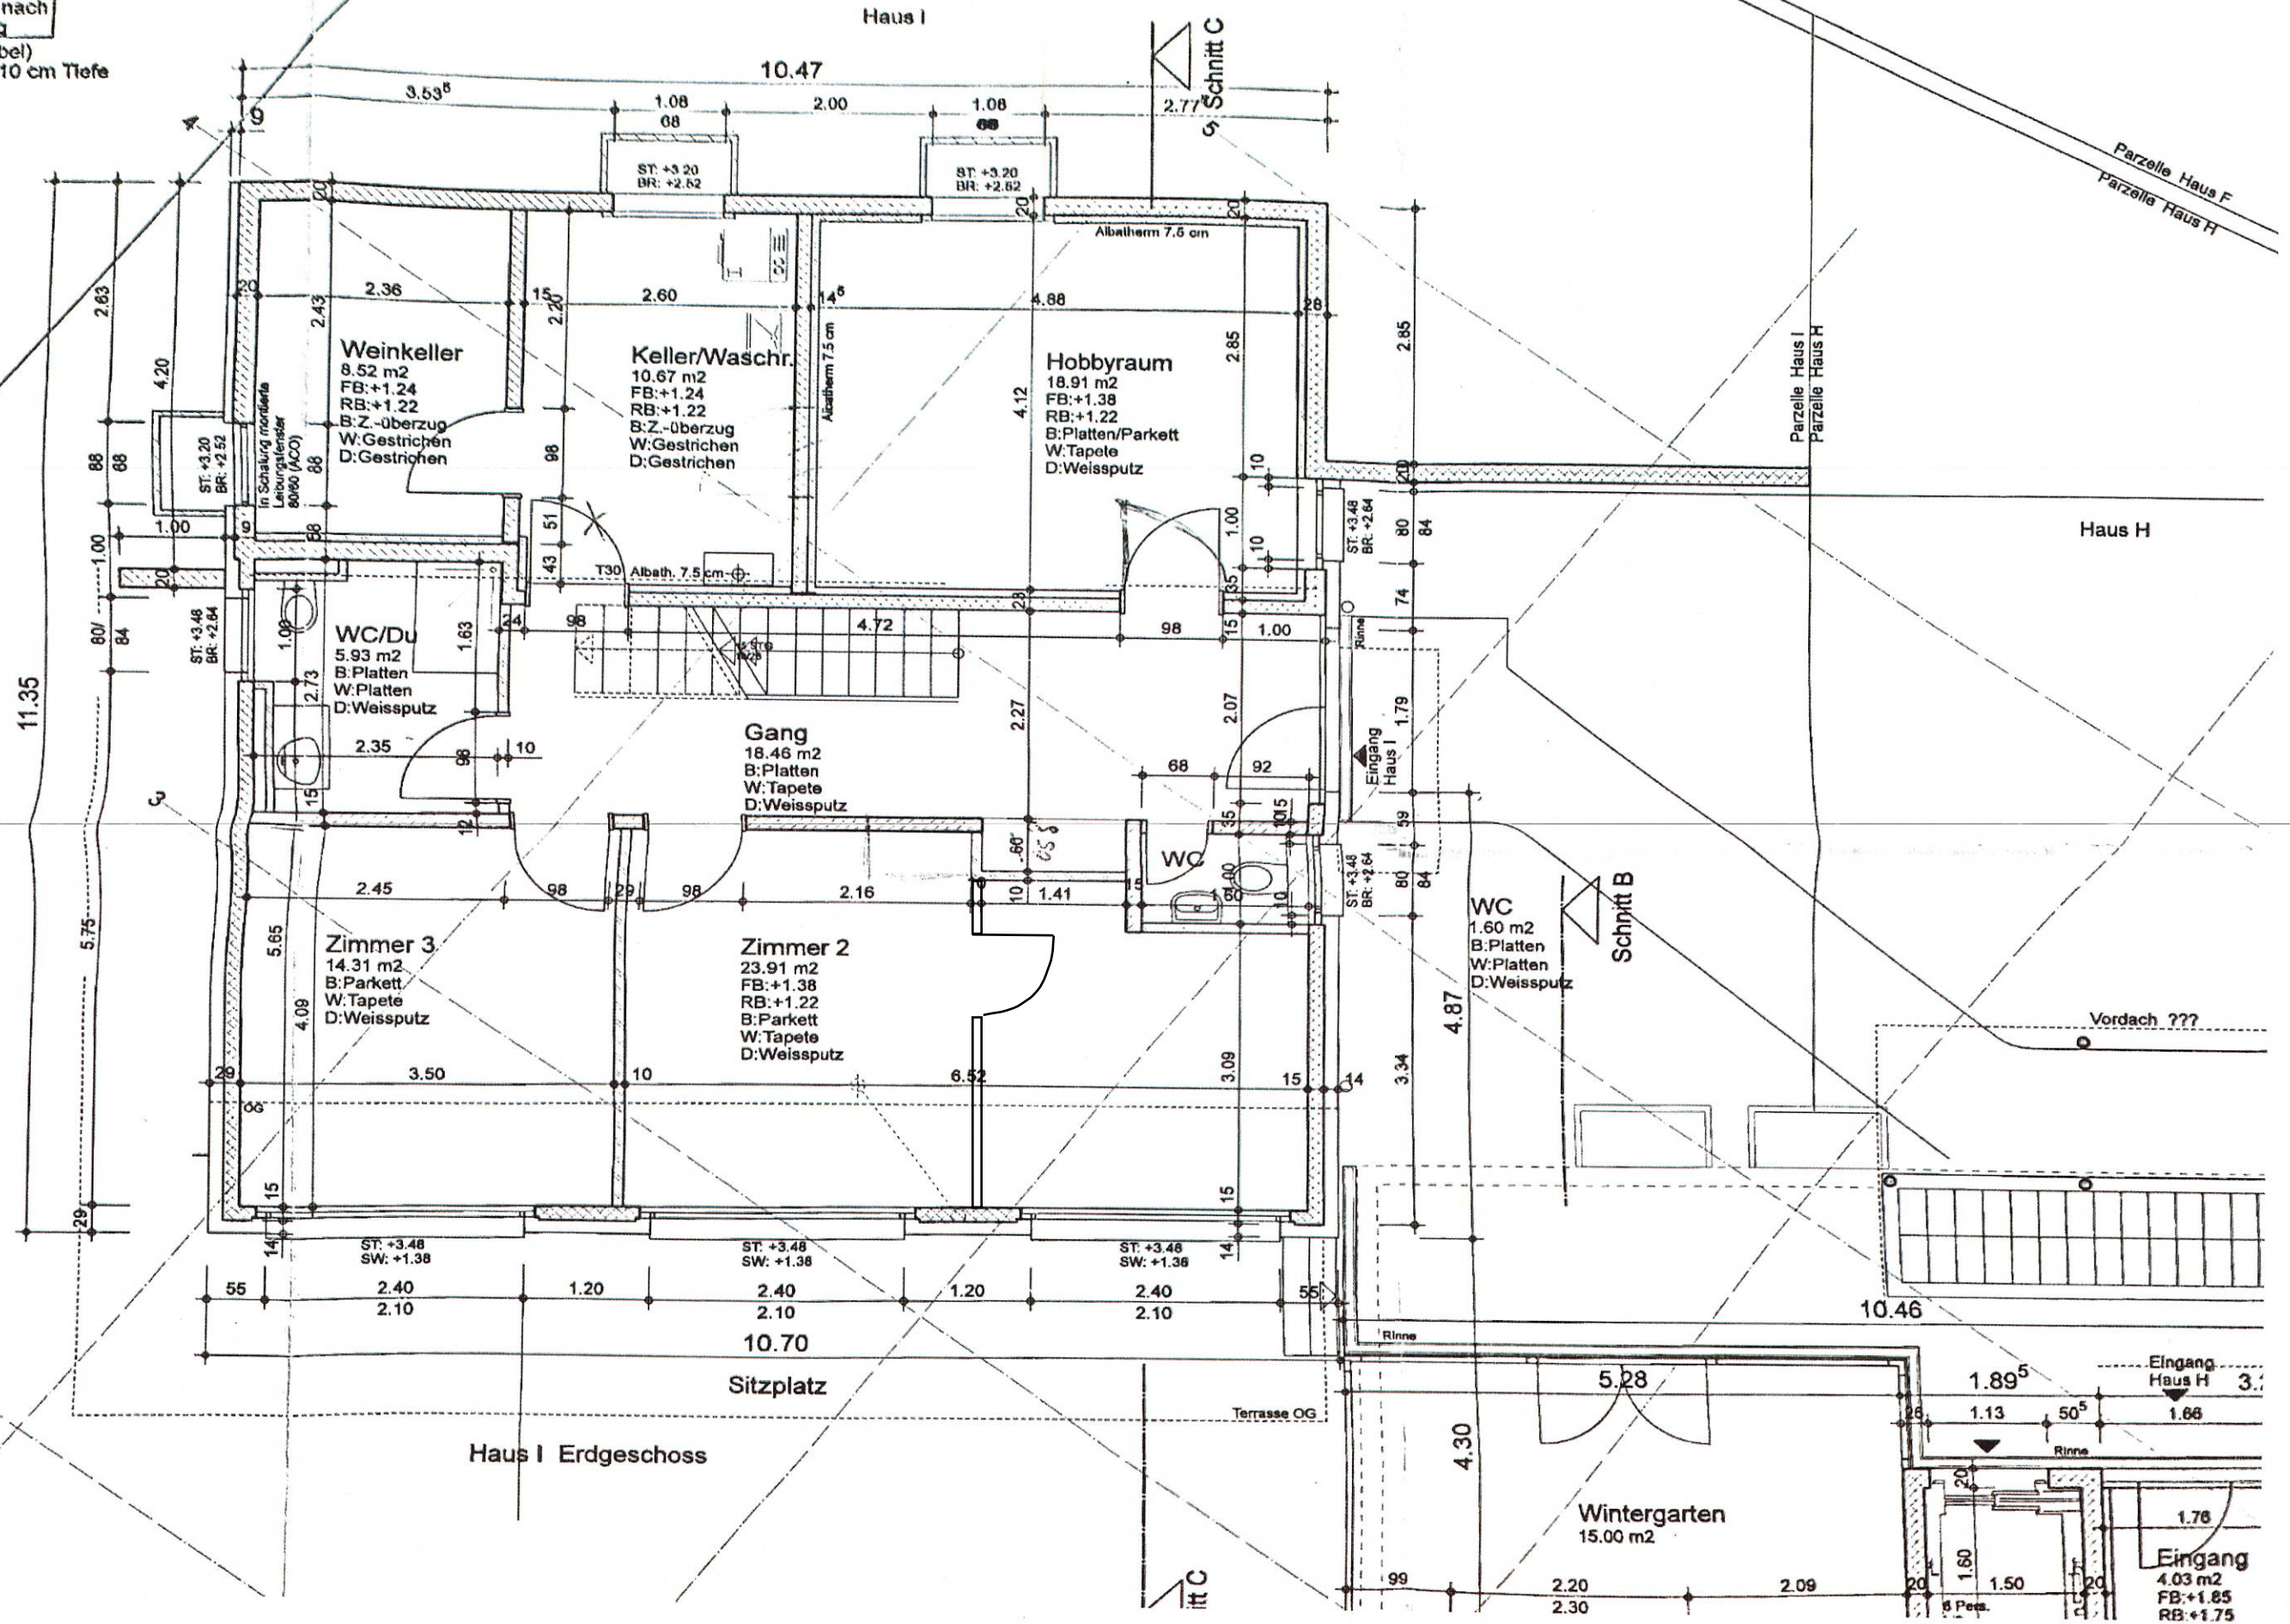

G Haus H = 346.66 = - 0.85

G Haus H = 346.50 = - 1.01


G Haus I = 348.89 = + 1.38

G Haus I = 348.73 = + 1.22

n (Sturz) nach
Bauleitung

sche (Kurbel)
vorsehen 10 cm Tiefe

E

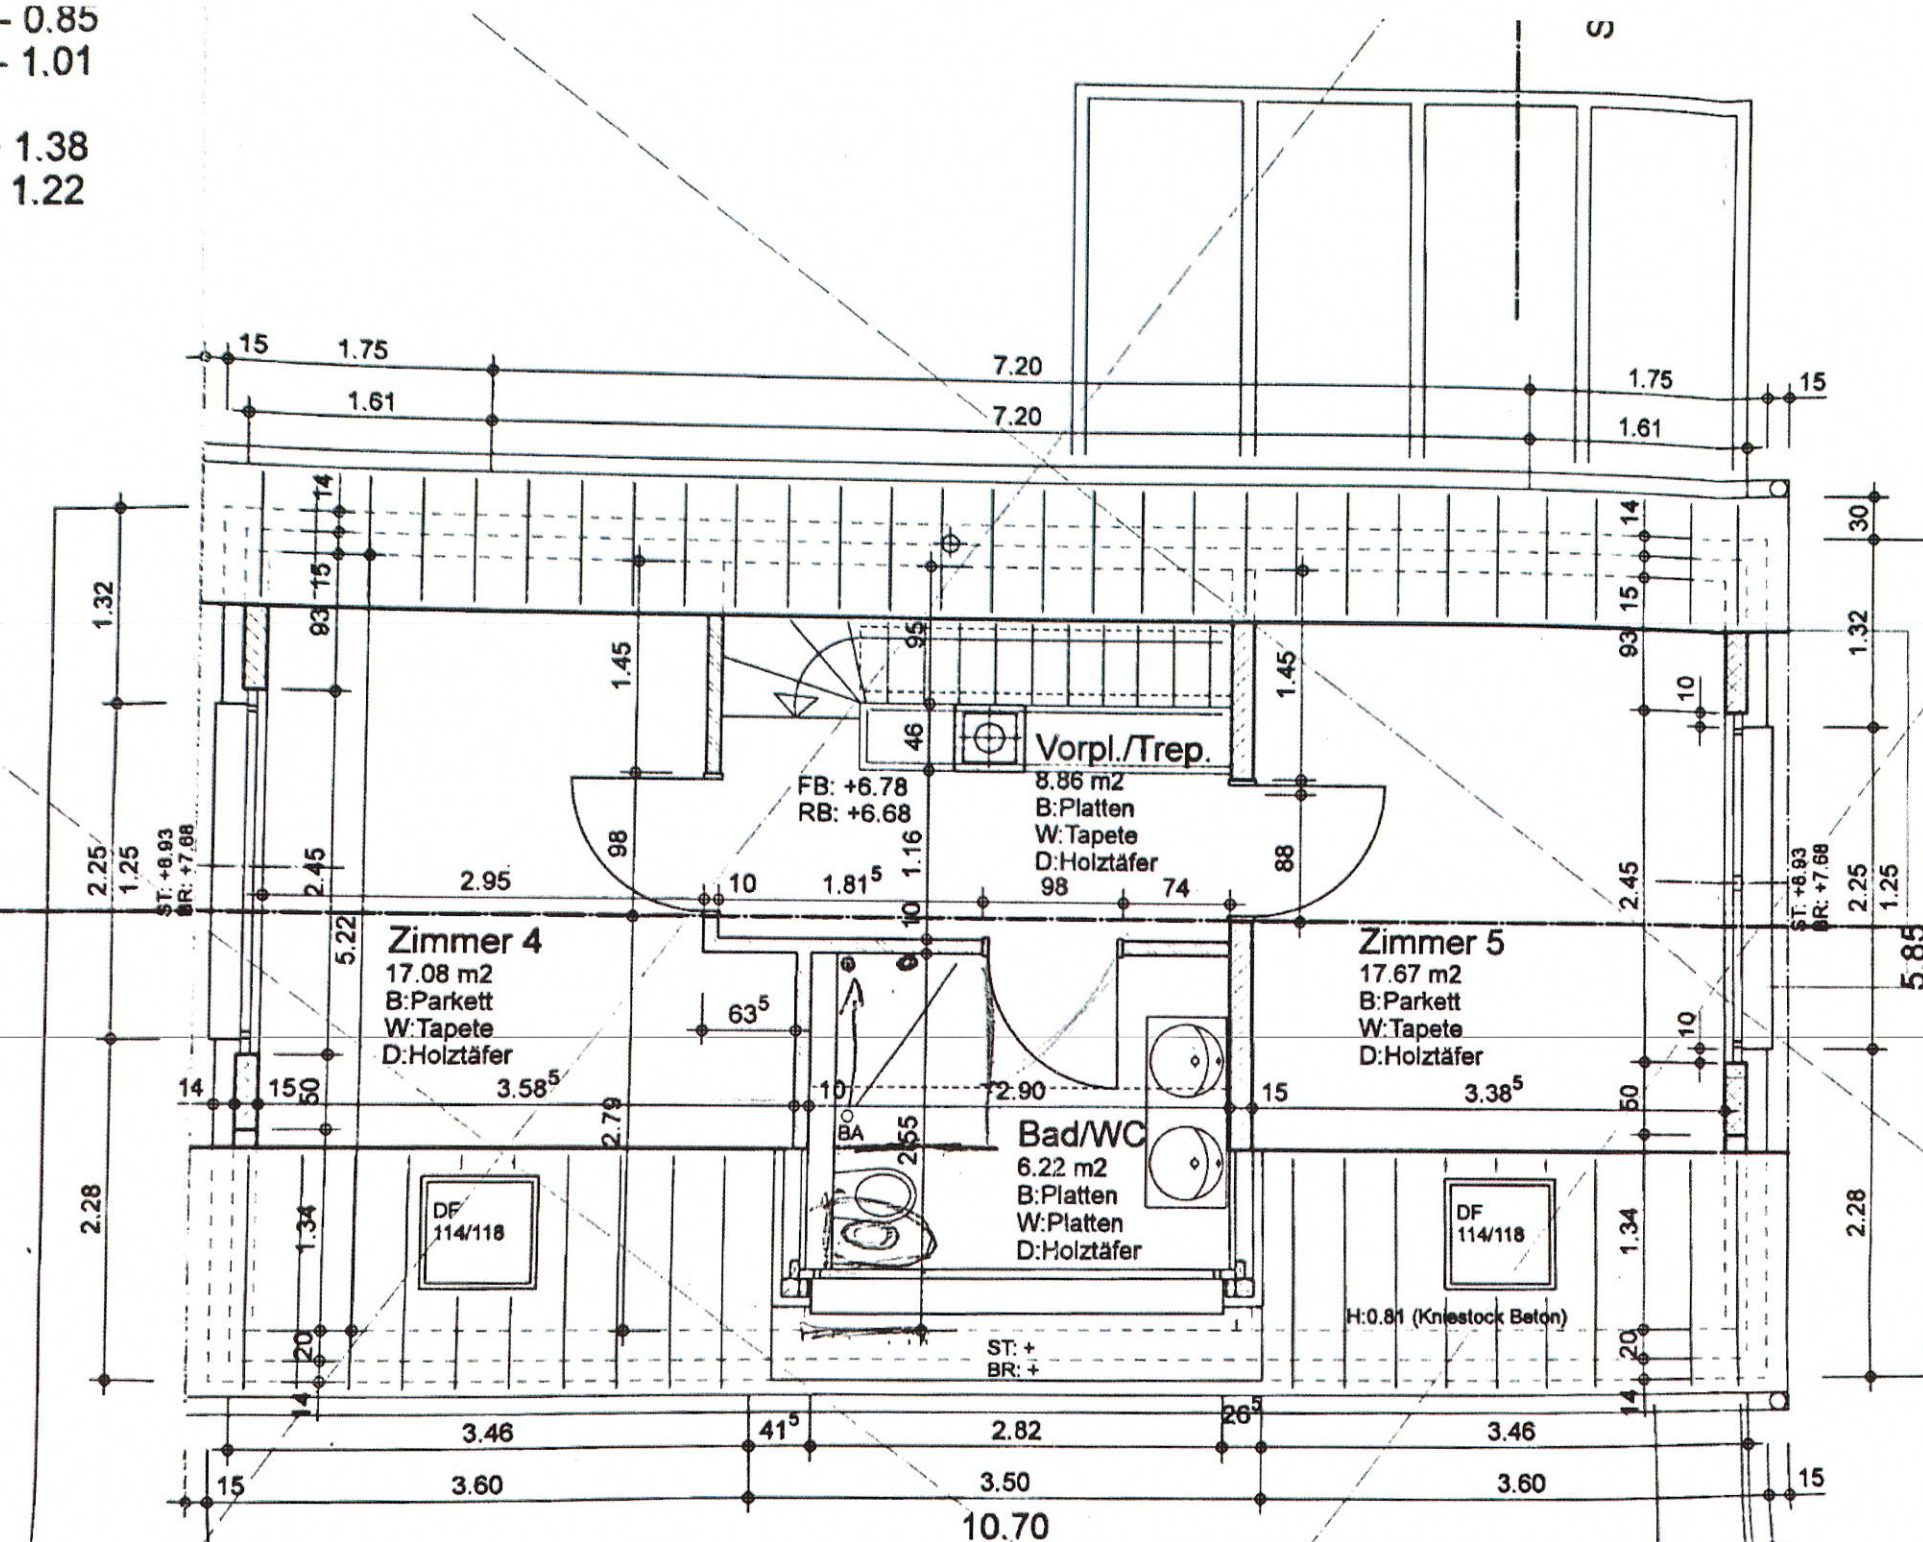

Haus I Dachgeschoss