


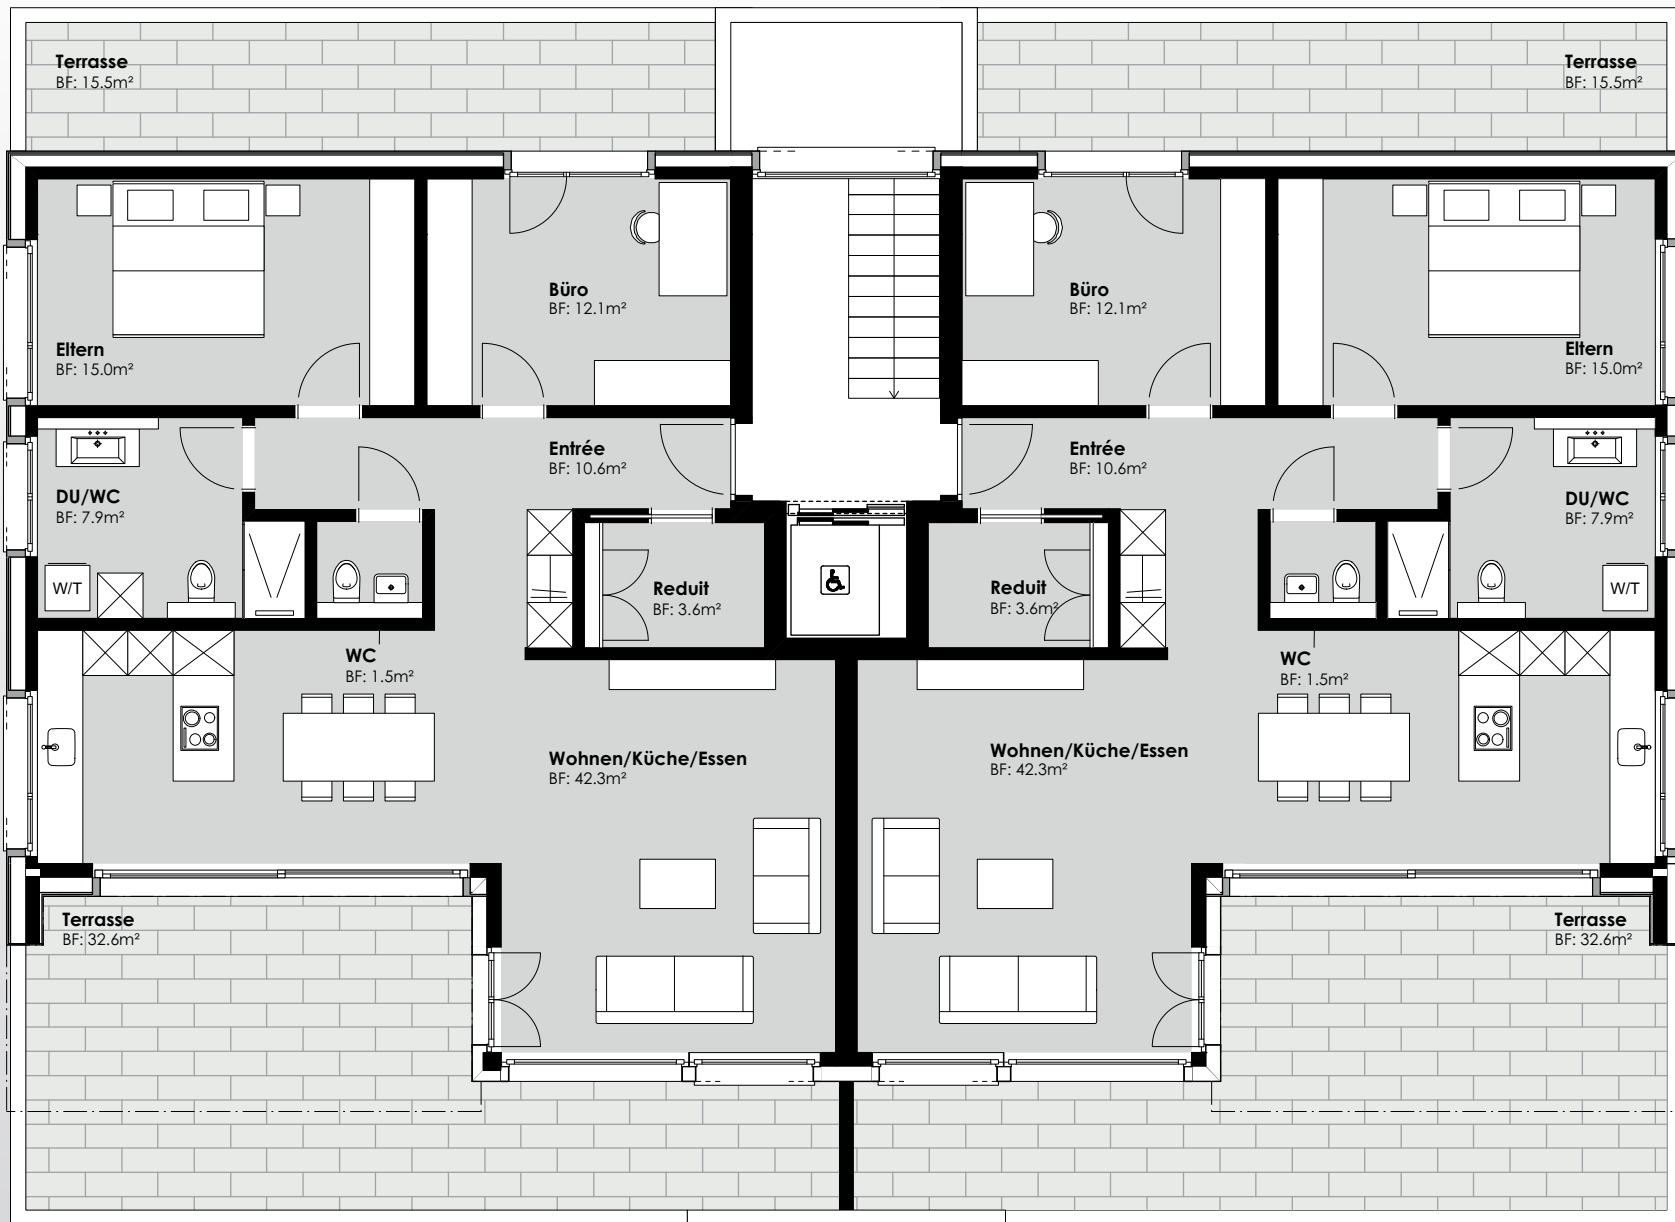

W8
3 1/2 Zimmerwohnung
 Wohnfläche 93 m²
 Terrasse 48 m²



W7
3 1/2 Zimmerwohnung
 Wohnfläche 93 m²
 Terrasse 48 m²