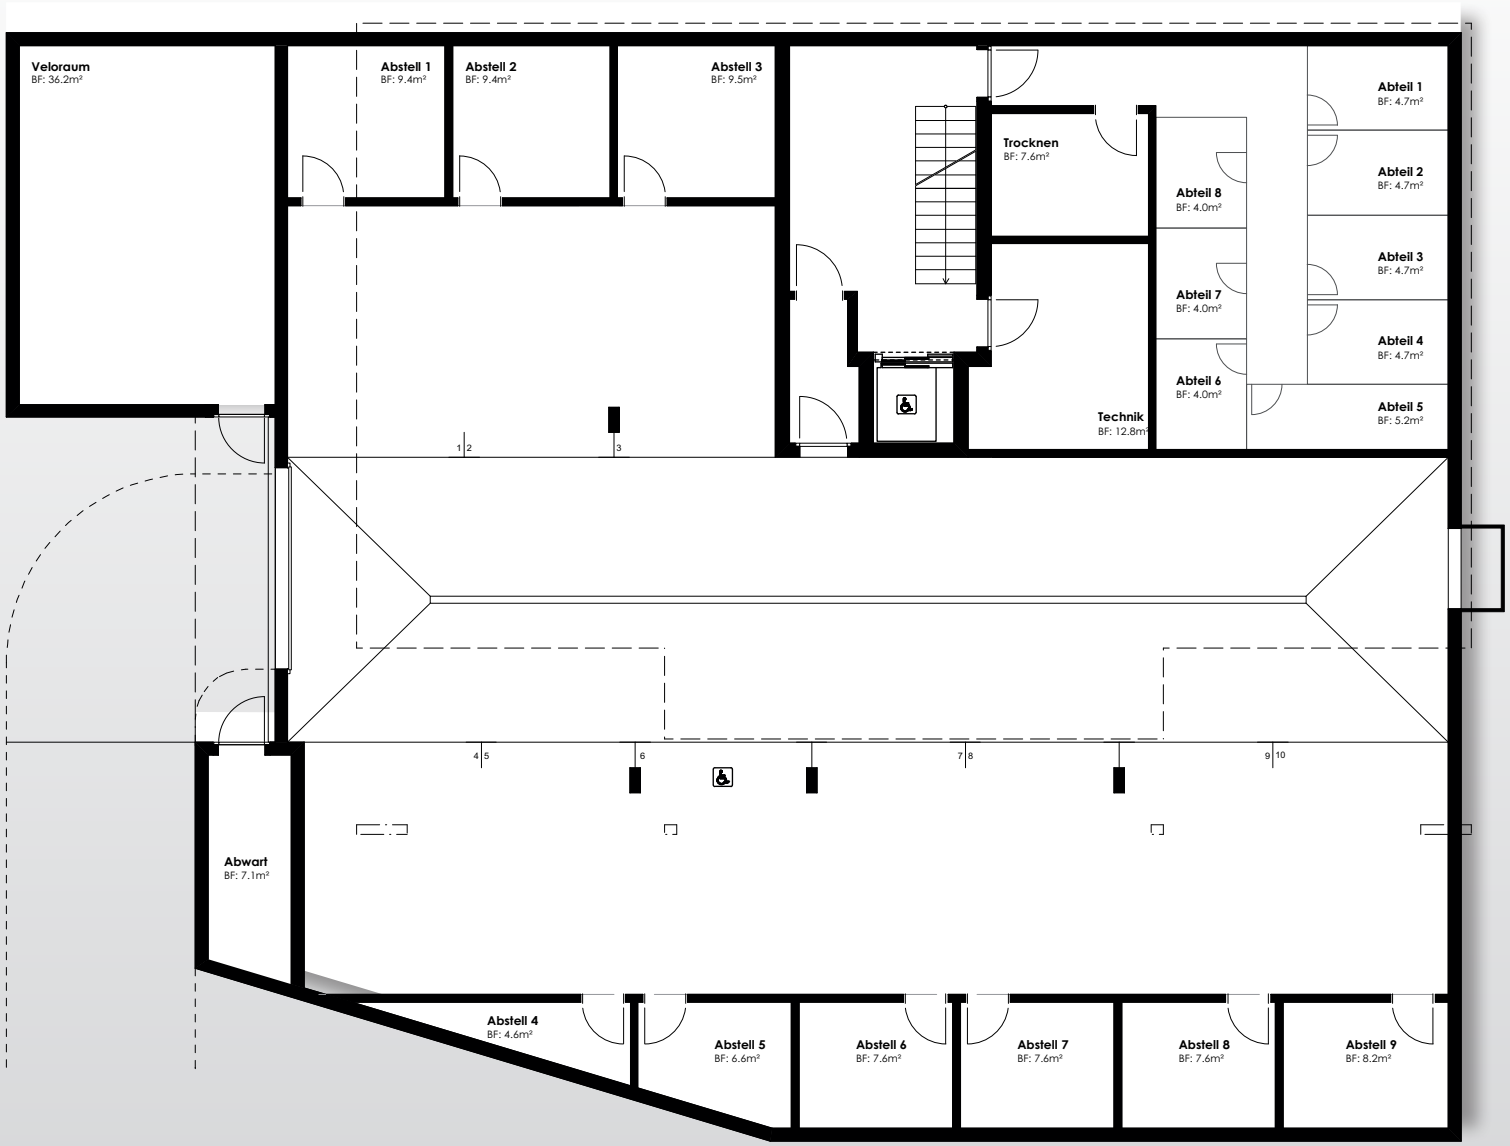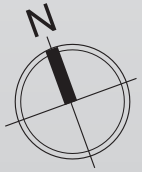UNTERGESCHOSS 1:50