
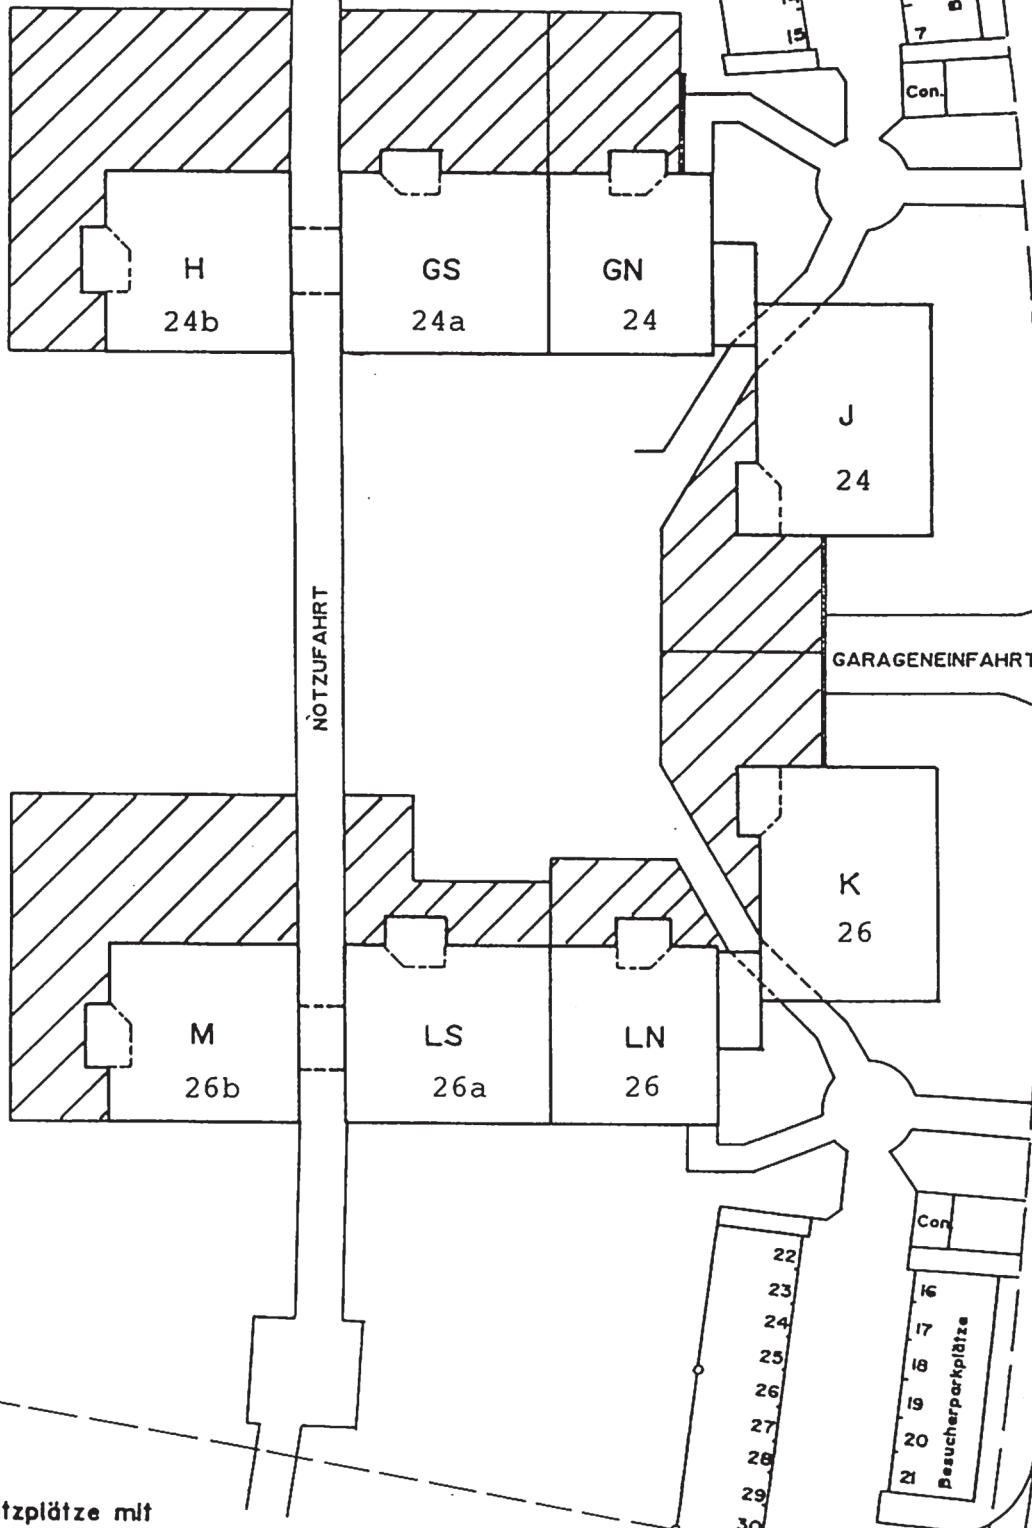


Situation - Ebene 2

MST. 1 : 500

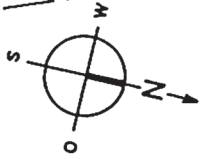

/// Sitzplätze mit ausschliesslichem Benützungsrecht der Eigentümer