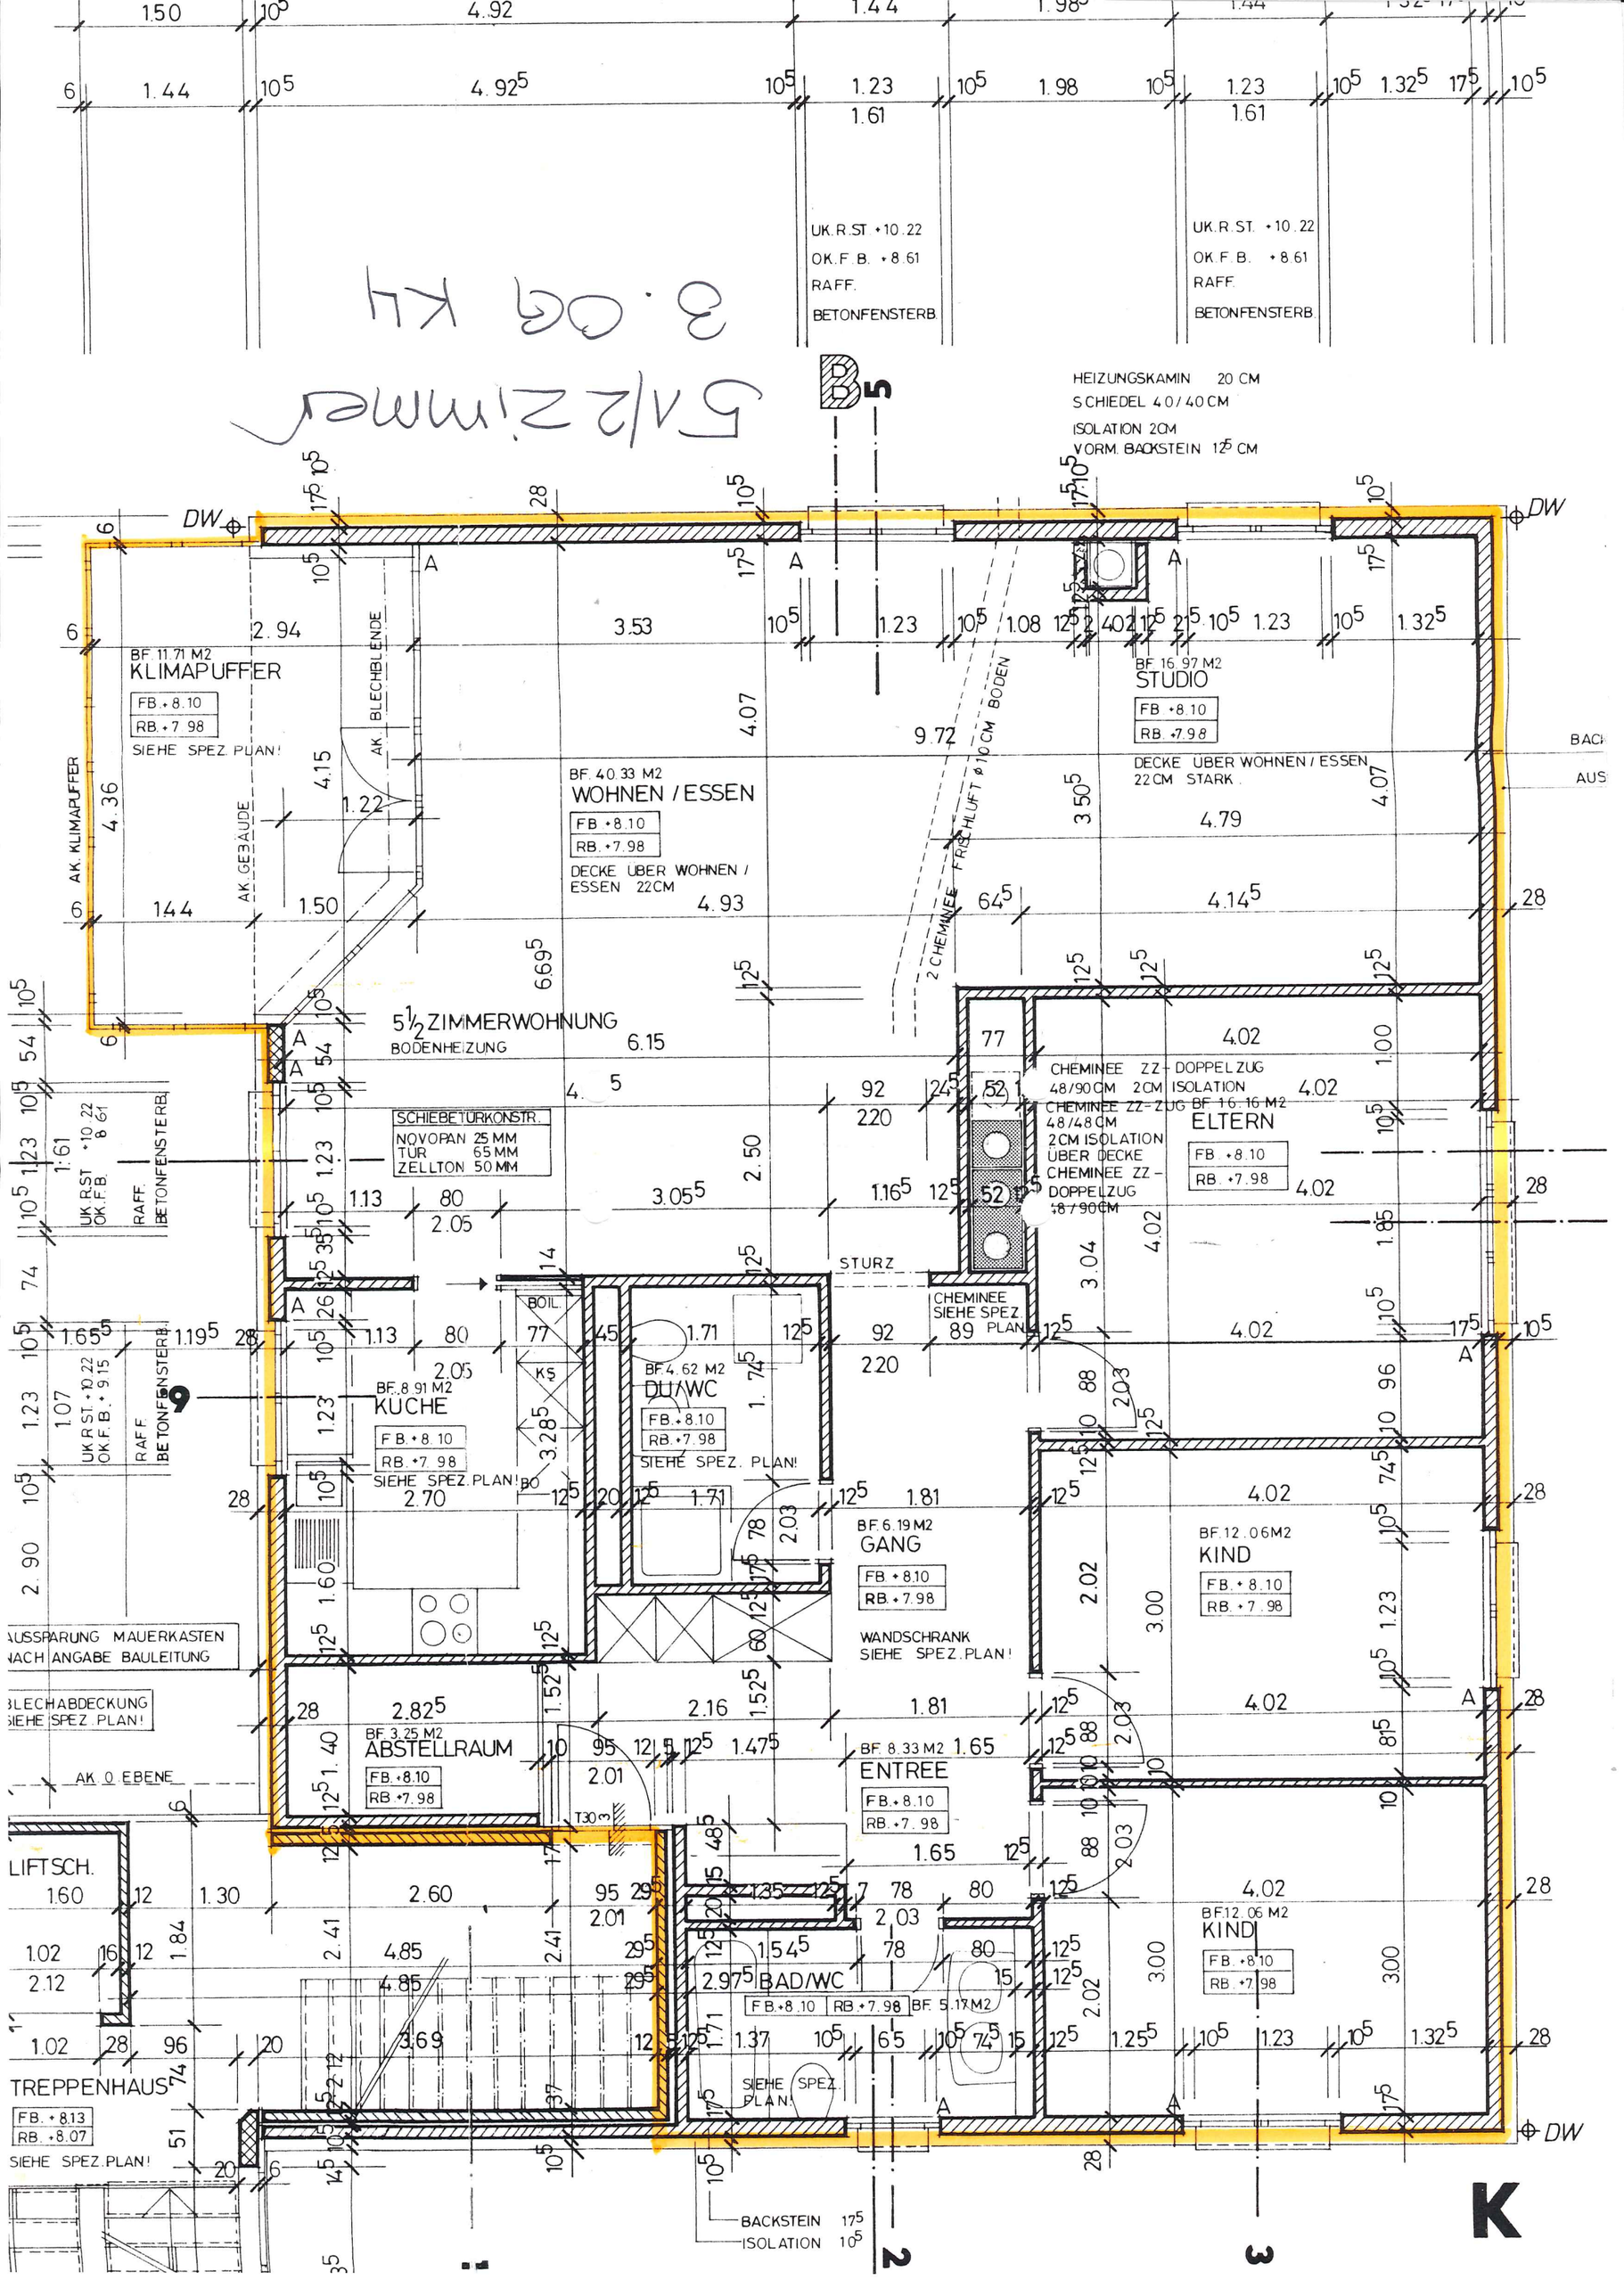
3.OG KH
5½ Zimmer
HEIZUNGSKAMIN 20 CM
SCHIEDEL 40/40 CM
ISOLATION 2CM
VORM. BACKSTEIN 12.5 CM
UK.R.ST. +10.22
OK.F.B. +8.61
RAFF.
BETONFENSTERB.
BF. 11.71 M2
KLIMAPUFFER
FB. +8.10
RB. +7.98
SIEHE SPEZ. PLAN!
AK. KLIMAPUFFER
AK. BLECHBLENDE
AK. GEBÄUDE
BF. 40.33 M2
WOHNEN / ESSEN
FB. +8.10
RB. +7.98
DECKE ÜBER WOHNEN / ESSEN 22CM
2 CHEMINEE FRISCHLUFT ø 10 CM BODEN
BF. 16.97 M2
STUDIO
FB. +8.10
RB. +7.98
DECKE ÜBER WOHNEN / ESSEN 22 CM STARK.
5½ ZIMMERWOHNUNG
BODENHEIZUNG
SCHIEBETÜRKONSTR.
NOVOPAN 25 MM
TÜR 65 MM
ZELLTON 50 MM
CHEMINEE ZZ-DOPPELZUG 48/90 CM 2CM ISOLATION
CHEMINEE ZZ-ZUG 48/48 CM 2CM ISOLATION ÜBER DECKE
CHEMINEE ZZ-DOPPELZUG 48/90CM
BF. 16.16 M2
ELTERN
FB. +8.10
RB. +7.98
STURZ
CHEMINEE SIEHE SPEZ. PLAN!
BF. 8.91 M2
KÜCHE
FB. +8.10
RB. +7.98
SIEHE SPEZ. PLAN!
BF. 4.62 M2
DU/WC
FB. +8.10
RB. +7.98
SIEHE SPEZ. PLAN!
BF. 6.19 M2
GANG
FB. +8.10
RB. +7.98
WANDSCHRANK SIEHE SPEZ. PLAN!
BF. 12.06 M2
KIND
FB. +8.10
RB. +7.98
AUSSPARUNG MAUERKASTEN NACH ANGABE BAULEITUNG
BLECHABDECKUNG SIEHE SPEZ. PLAN!
BF. 3.25 M2
ABSTELLRAUM
FB. +8.10
RB. +7.98
AK. 0 EBENE
BF. 8.33 M2
ENTREE
FB. +8.10
RB. +7.98
LIFTSCH.
BF. 12.06 M2
KIND
FB. +8.10
RB. +7.98
BAD/WC
FB. +8.10
RB. +7.98
BF. 5.17 M2
SIEHE SPEZ. PLAN!
TREPPENHAUS
FB. +8.13
RB. +8.07
SIEHE SPEZ. PLAN!
BACKSTEIN 17.5
ISOLATION 10.5
DW
K