

Überbauung Egg , Hof 2


Wittenbach

Haus K, EBENE 4

HAUS K EBENE 4
5 1/2-Zimmer-WohnungNetto Wohnfläche 135.4m²

Entree	15.8m ²
Wohnen/Essen	40.9m ²
Kueche	8.9m ²
Eltern	16.2m ²
Kind	12.1m ²
Kind	12.1m ²
Studio	16.5m ²
Bad/WC	5.2m ²
Dusche/WC	4.6m ²
Abstellraum	3.1m ²
Klimapuffer	11.1m ²

MST. 1: 100

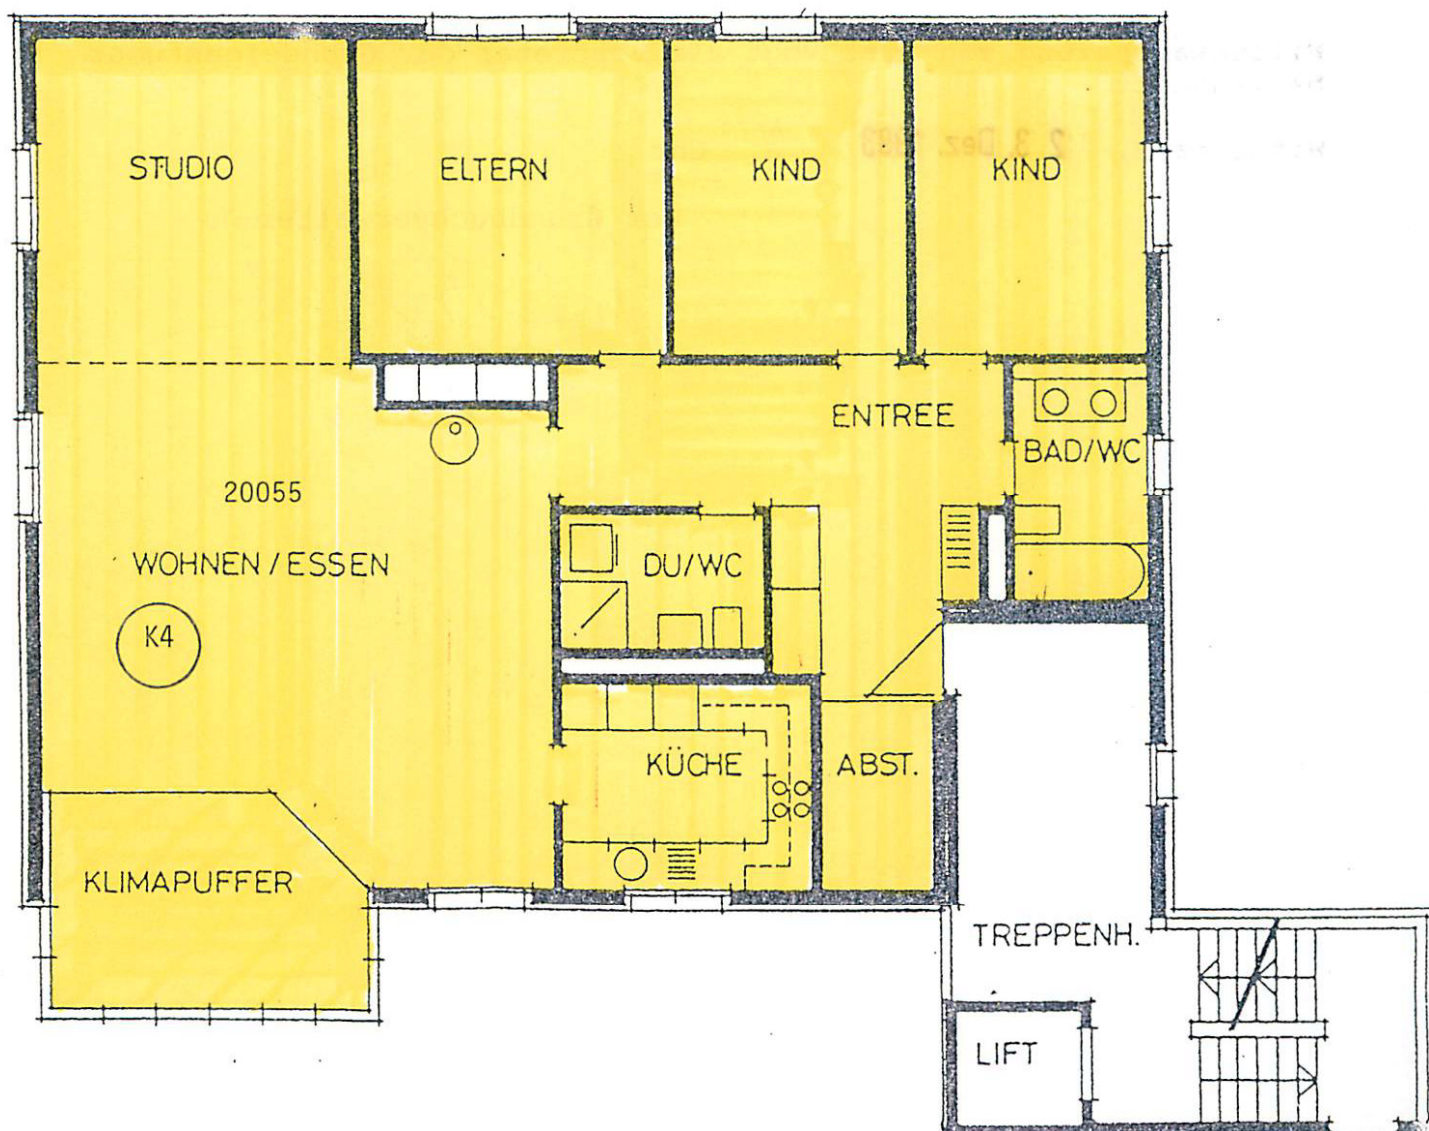

Begründung von Stockwerkeigentum Grüntalstrasse 24,a,b,26,a,b

Wittenbach, 23. Dez. 1993

Die Eigentümer von Grundstück Nr. 2591:

IMMOFUST AG
Roncz Ernő

Der Bevollmächtigte:


INGENIEURBÜRO K. VOGT AG

Willensäusserung von Kurt Vogt als Vertreter der Grundeigentümer
beurkundet.

Wittenbach, 23. Dez. 1993, 11³⁰ Uhr

Der Grundbuchverwalter .