



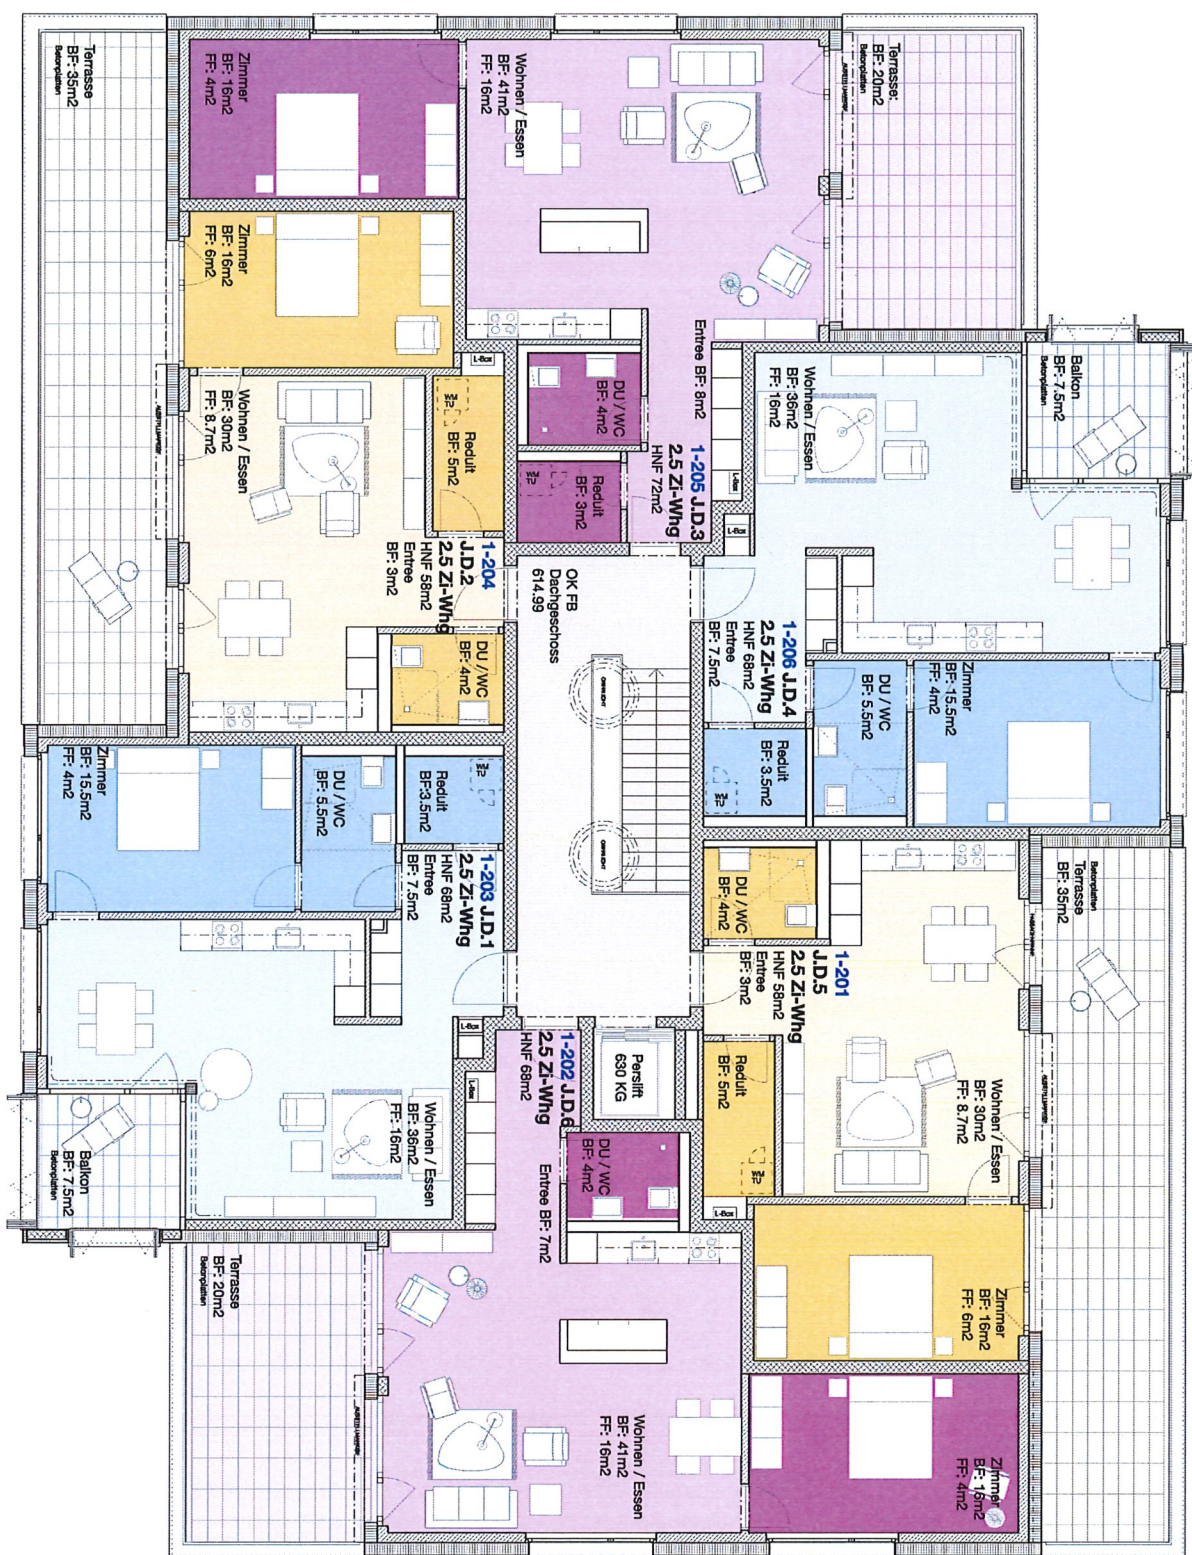

MASSTAB 1:100

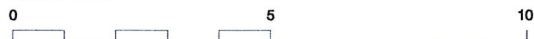

ÜBERBAUUNG TÖRLENMATT
TÖRLENMATT 1-10, 8915 HAUSEN AM ALBIS

GRUNDRISS DACHGESCHOSS HAUS NR. 1

BAUHERRSCHAFT
ARCHITEKT
BAUMANAGEMENT

BAUGENOSSENSCHAFT SILU, STEINACKERSTRASSE 2, 8302 KLOTEN
NIEDERMANN SIGG SCHWENDENER ARCHITEKTEN AG, GRÜNGASSE 19, 8004 ZÜRICH
PFISTER PARTNER BAUMANAGEMENT AG, MÜHLEBACHSTRASSE 86, 8008 ZÜRICH

