CAS GRUPPE AG
AM MATTENHOF 2D, 6010 KRIENS, +41 41 418 00 80
HÖFLIGASSE 3, 6460 ALTDORF, +41 41 874 07 90
MENZBERGSTRASSE 9, 6130 WILLISAU, +41 41 972 59 10
CORMINBOEUF / FR 1720, ROUTE ANDRE-PILLER, +41 26 435 35 95
INFO@CAS-GRUPPE.CH, CAS-GRUPPE.CH

BAUOBJEKT	Umnutzung Geschäftshaus Geissensteinring 45 / Tribschenstrasse 60, 6005 Luzern
BAUHERRSCHAFT	Credit Suisse Anlagestiftung RES Commercial, Sihlcity - Kalanderplatz 1, 8045 Zürich
PLAN	**Grundriss 2. Obergeschoss Endzustand** **REVISION INDEX: 0**

18053-312end Mst.: **1:100** Rev.:11.11.2020 / MGo Gez.: 13.05.2020 / AHu Gr.: 126/60

±0.00 OK FB EG = 436.90 m.ü.Meer

Allgemeine Informationen
- Sämtliche Masse sind Rohbmasse (R); Fertigmasse sind mit "Fertig" oder "F" bezeichnet.
- Sämtliche Werkleitungen sind vom Unternehmer auf ihren Verlauf zu Überprüfen
- Vom Plan abweichende Entscheidungen sind im Falle einer Änderung vom Unternehmer zu tragen.
- Türhöhen sind ab fertig höherem Boden oder Schwelle bis Unterkant rohem Sturz gemessen
- Die Masse sind vom Unternehmer zu kontrollieren und am Bau zu nehmen.
  Allfällige Unstimmigkeiten sind der Bauleitung mitzuteilen.

Schraffuren
(liegende Bauteile sind mit einer grauen Schraffur hinterlegt)

- Ortbeton > tragend
- Beton vorfabriziert > tragend / nicht tragend
- Backstein (BN) > tragend / nicht tragend
- Kalksandstein (KN) > tragend / nicht tragend
- Wärmedämmung (WD)
- Holzwerkstoff
- Massivholz
- Kragplattenanschluss (KPA)
- Thermur Element Mauerfuss

Abkürzungen

Allgemein
AK aussenkant
IK innenkant
LL im Licht (Lichtmass)
UK unterkant
OK oberkant
R roh (Höhenkoten ▼ ▲)
F fertig (Höhenkoten ▽ △)

Raumstempel
B Boden
D Decke
NF Nutzfläche (SIA 416)
RH Raumhöhe fertig

Weitere Abkürzungen
ZL Zuluft
AL Abluft
BA Bodenablauf
GEF Geländer
DW Dachwasser
K Kurbel Storen
M Motor Storen
MFB Metallfensterbank
FFB Faserzement Fensterbank
RAF Raffamelleinstrenn
KPA Kragplattenanschluss
FLS Feuerlöschstellen
FLP Feuerlöschposten
RWA Rauchwärmeabzug
KWL Lüftungsgerät kontrollierte Wohnungslüftung
DA Dampfabzug
GSM Geschirrspülmaschine
KS Kühlschrank
BO Backofen
WM Waschmaschine
TU Tumbler
LS Lichtschacht

Höhenwerte
FB fertiger Boden
RB rother Boden
RST unterkant roher Sturz
FST unterkant fertig Sturz
FBR oberkant fertig Brüstung
RBR oberkant rohe Brüstung
FSW oberkant fertig Schwelle
RSW oberkant rohe Schwelle

Revisionen

A			
B			
C			
D			
E			
F			
G			

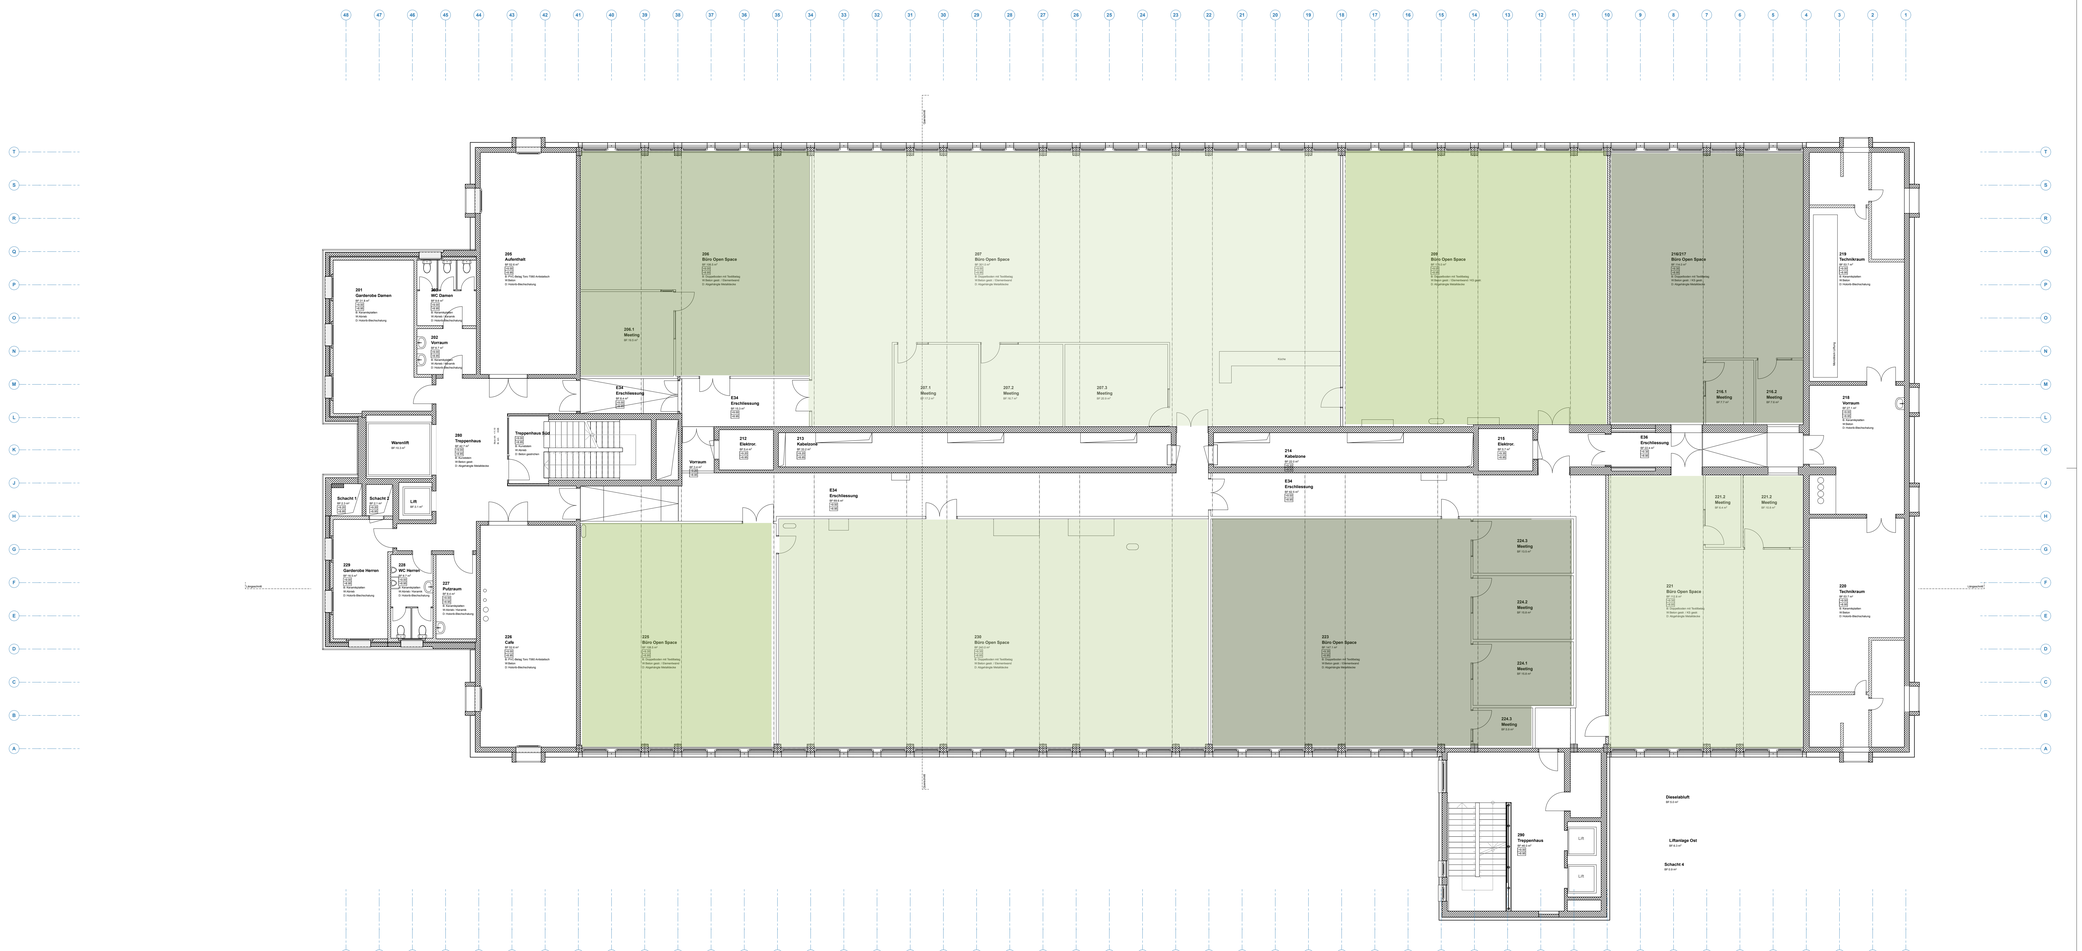

Hauptpersonen Endzustand 100 pro Aufstockung Amt 101
Raumbuch/Nutzer 2020-05-xx_AHU/Grundriss 2.OG.pln