

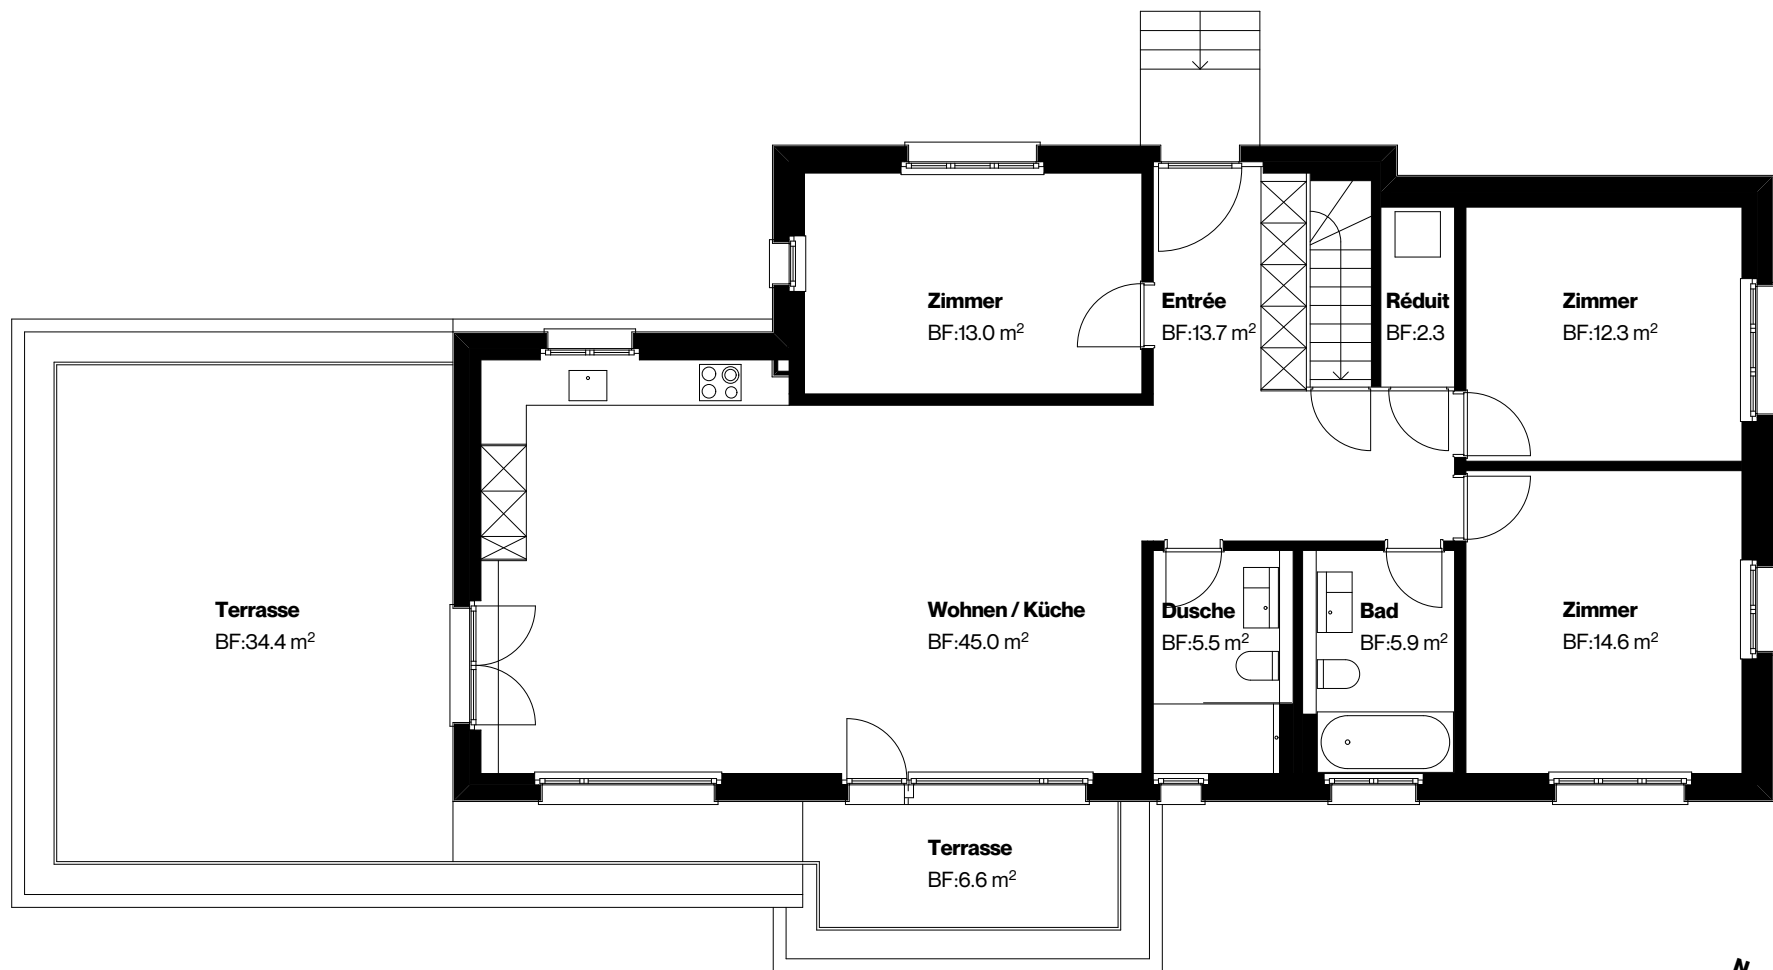
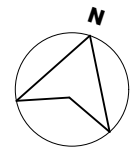
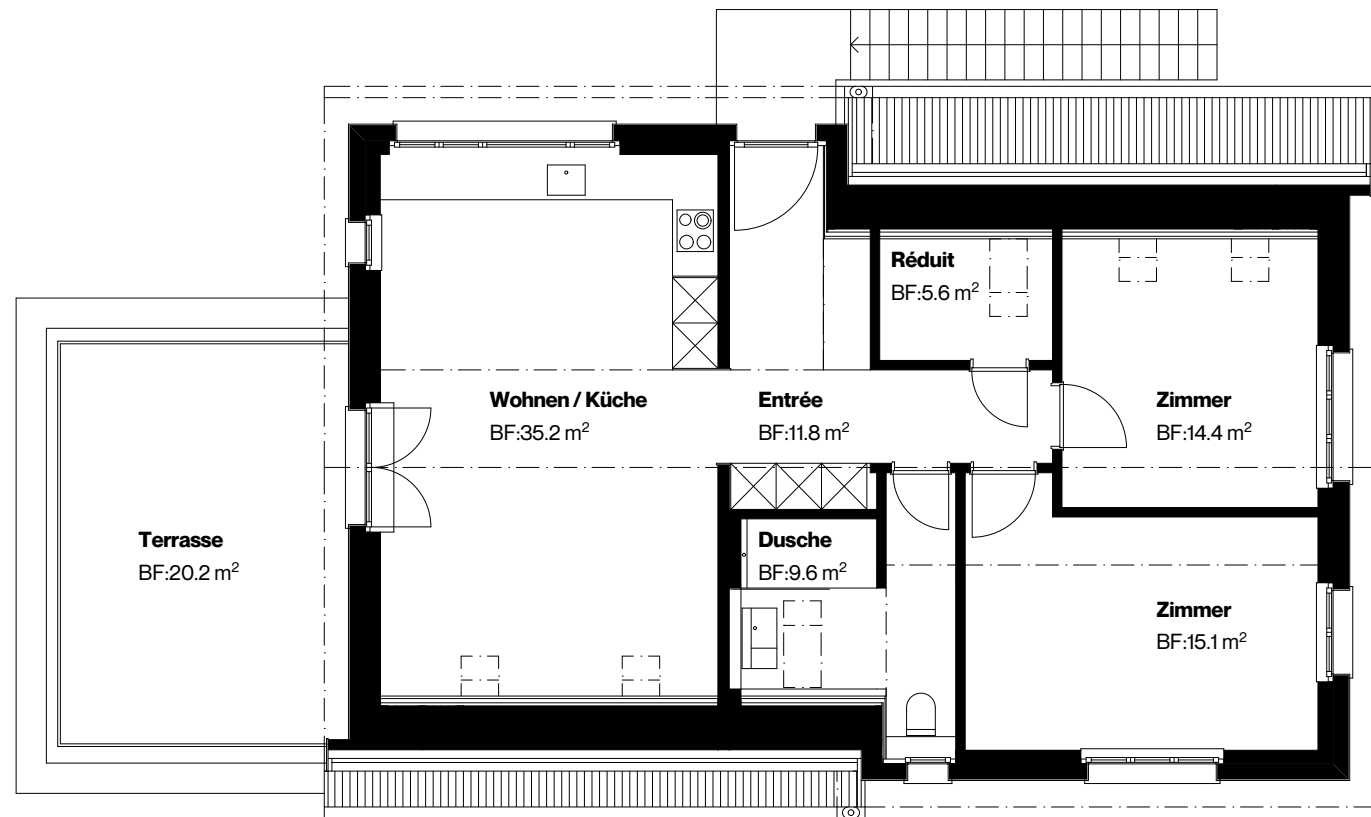


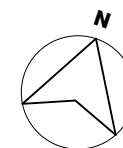

0 1m

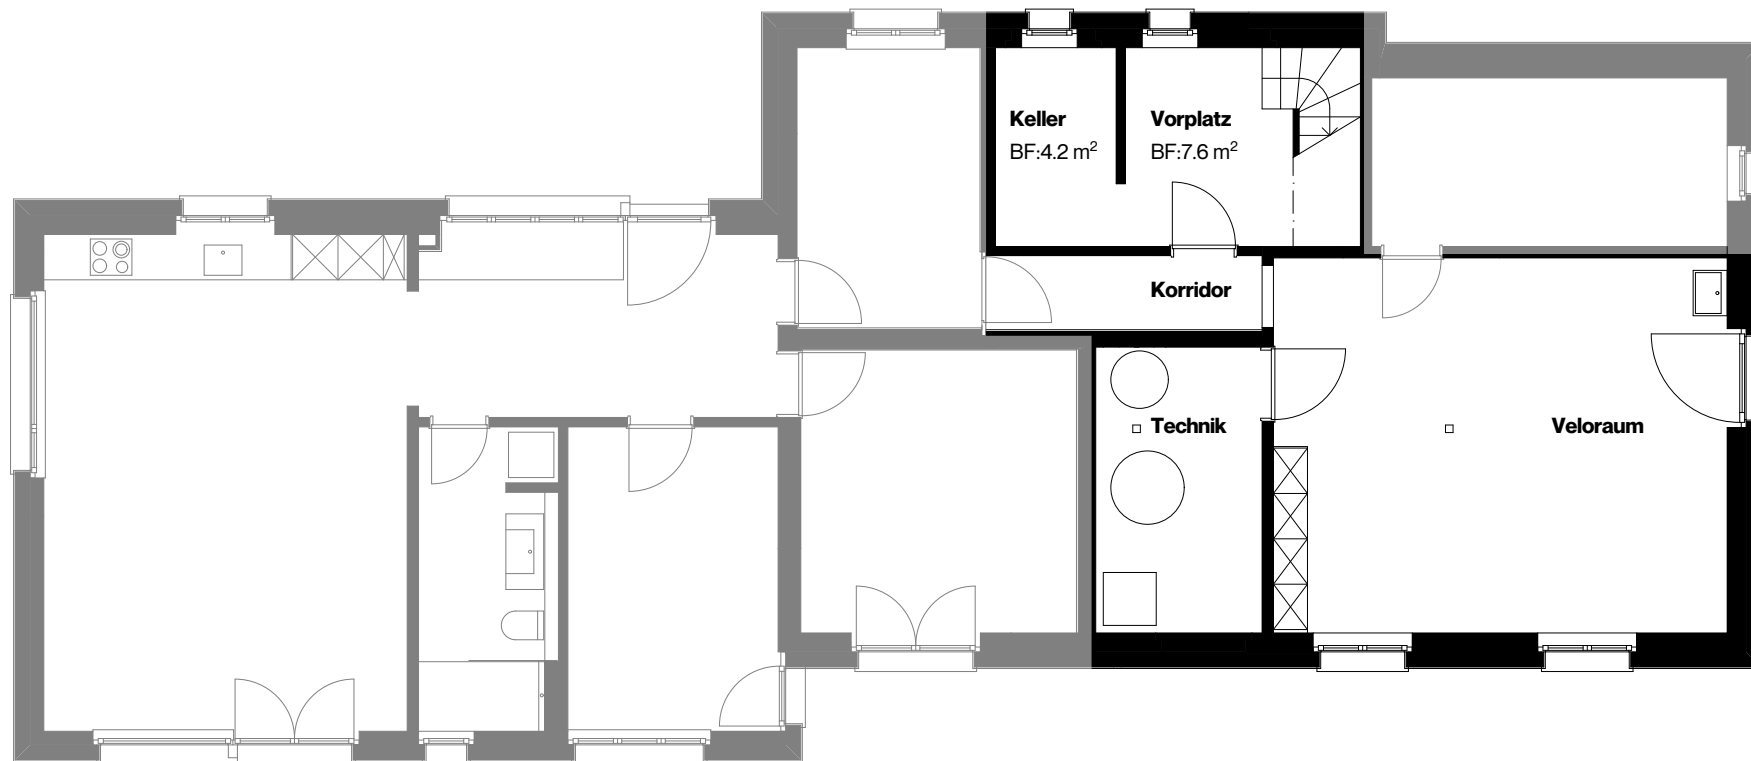


Grundriss Untergeschoss
Massstab 1:100

0 1m



Ansicht Nord
Mst. 1:100

0 1m

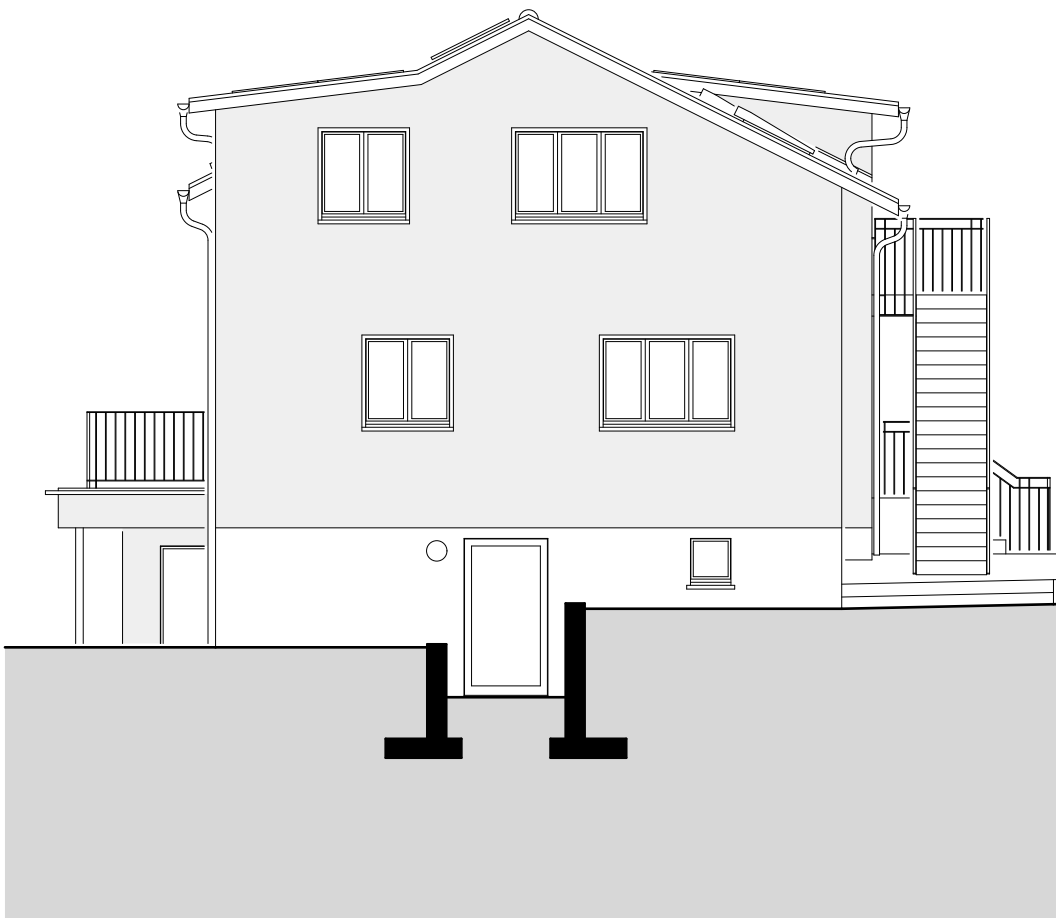

Ansicht Ost
Mst. 1:100



Ansicht West
Mst. 1:100





Ansicht Süd
Mst. 1:100

0 1m