


KADASTER

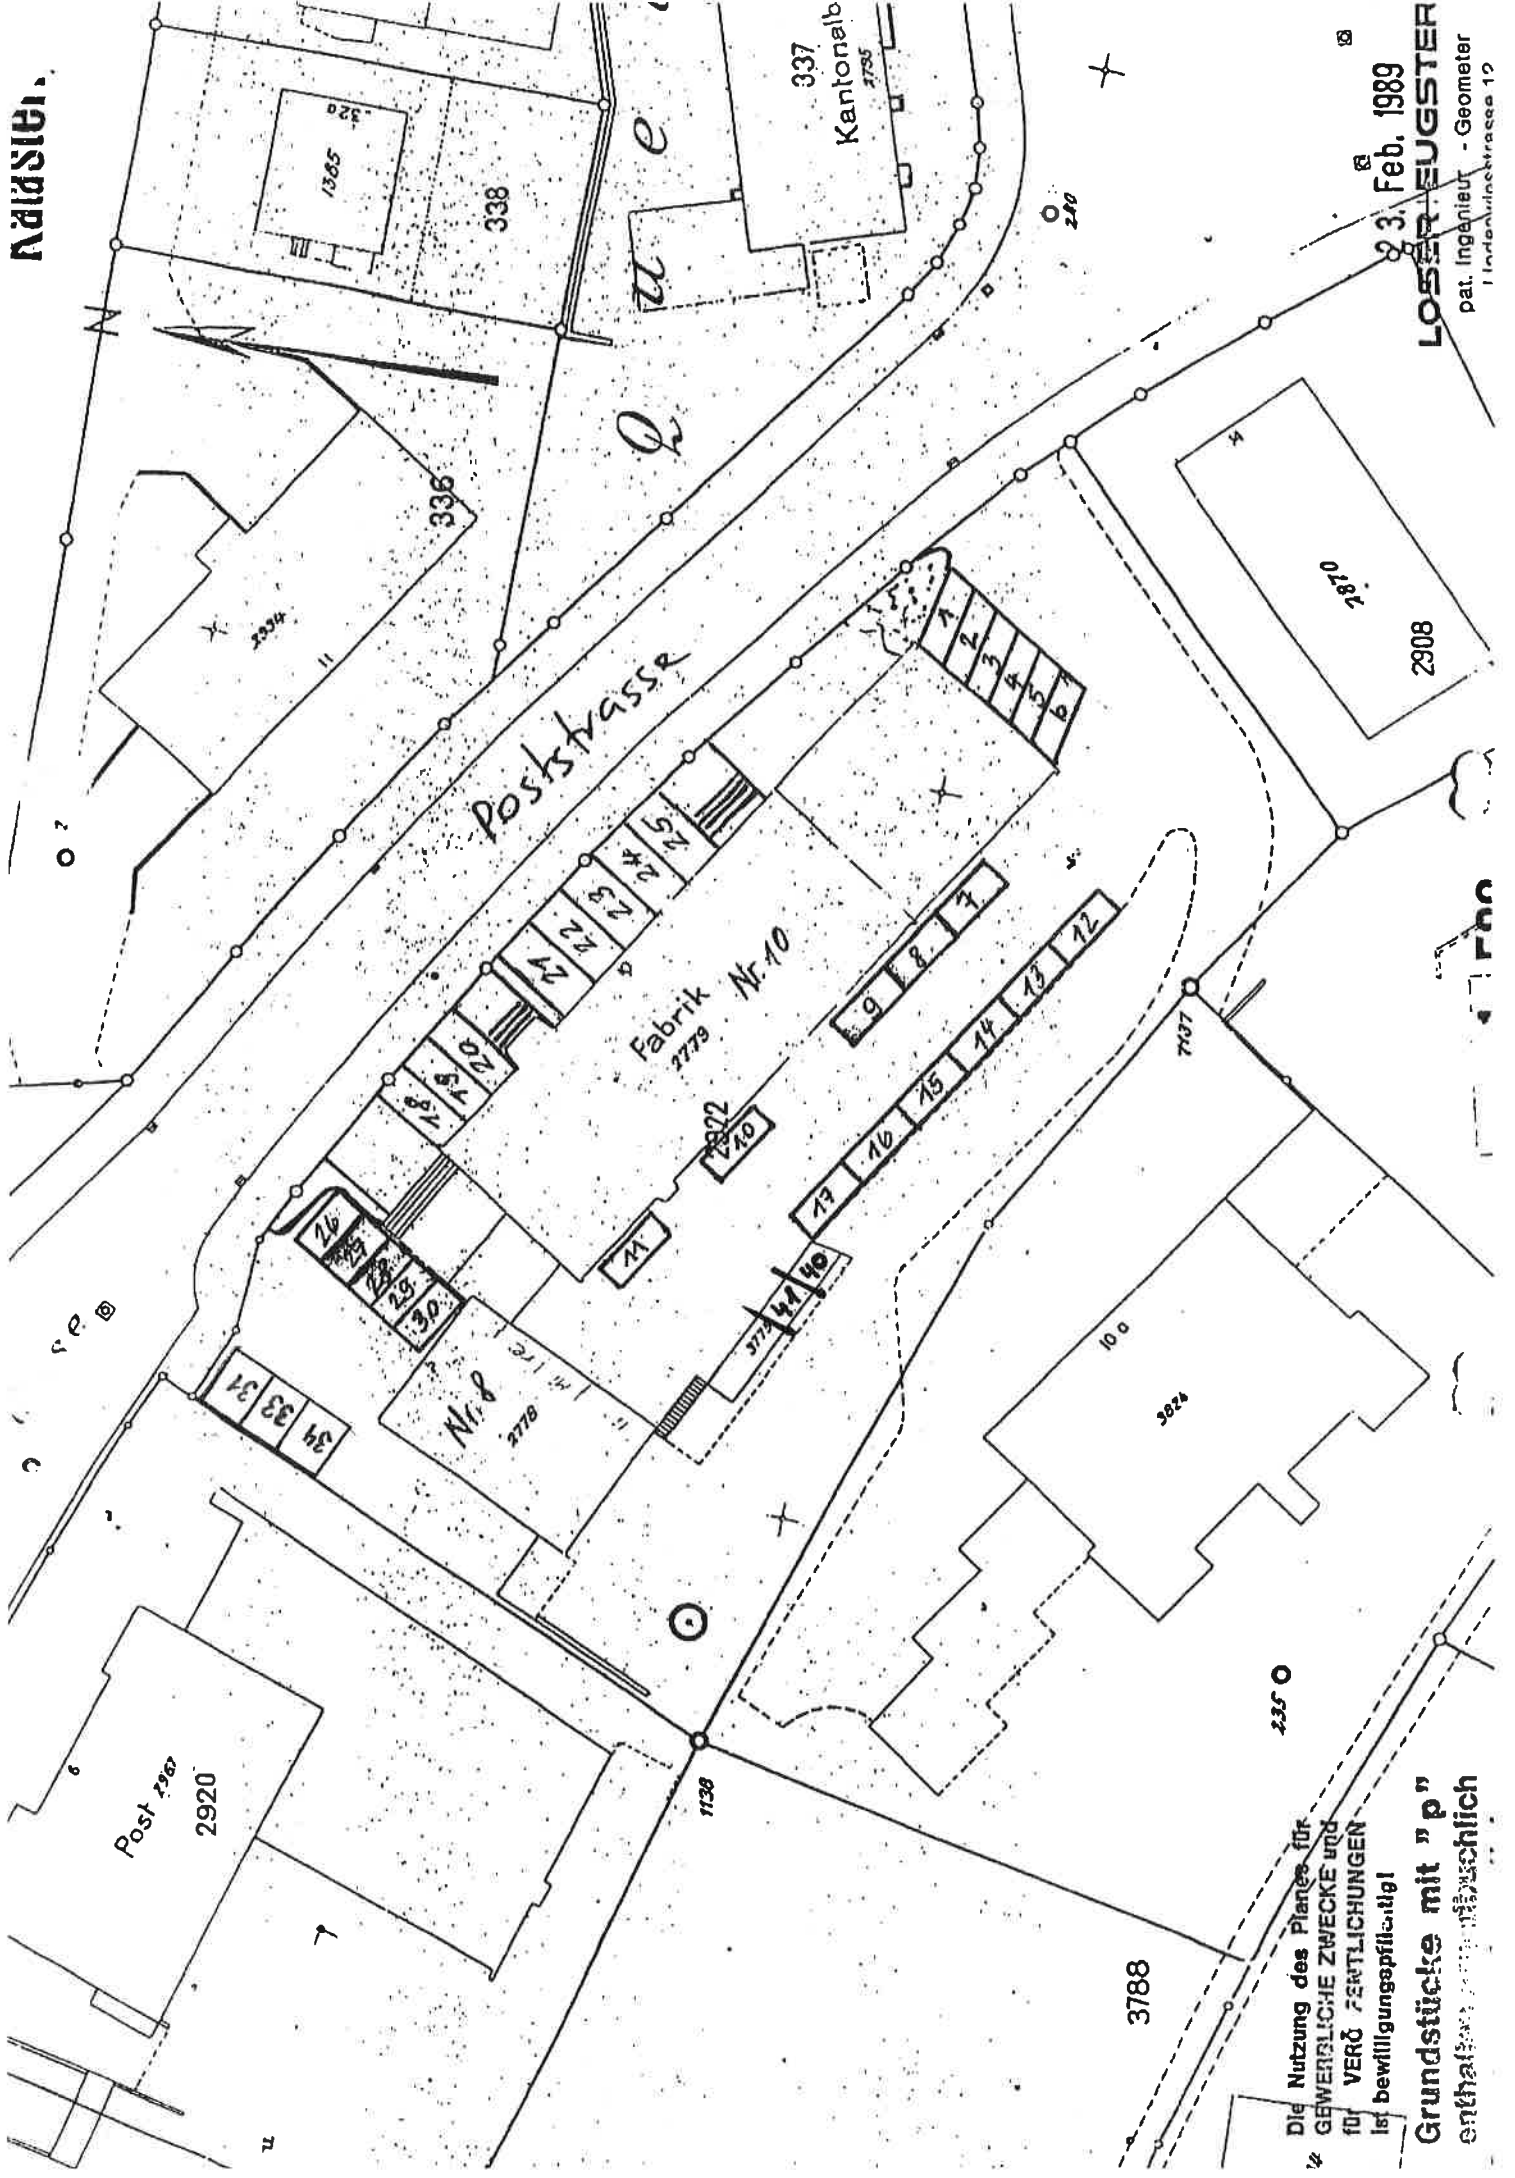

23. Feb. 1989
LOSER EUGSTER
pat. Ingenieur - Geometer
Lindenhofstrasse 12

Die Nutzung des Planes für
GEWERBLICHE ZWECKE UND
FÜR VERÖFFENTLICHUNGEN
ist bewilligungspflichtig!
Grundstücke mit "p"
enthalten eine öffentlich