


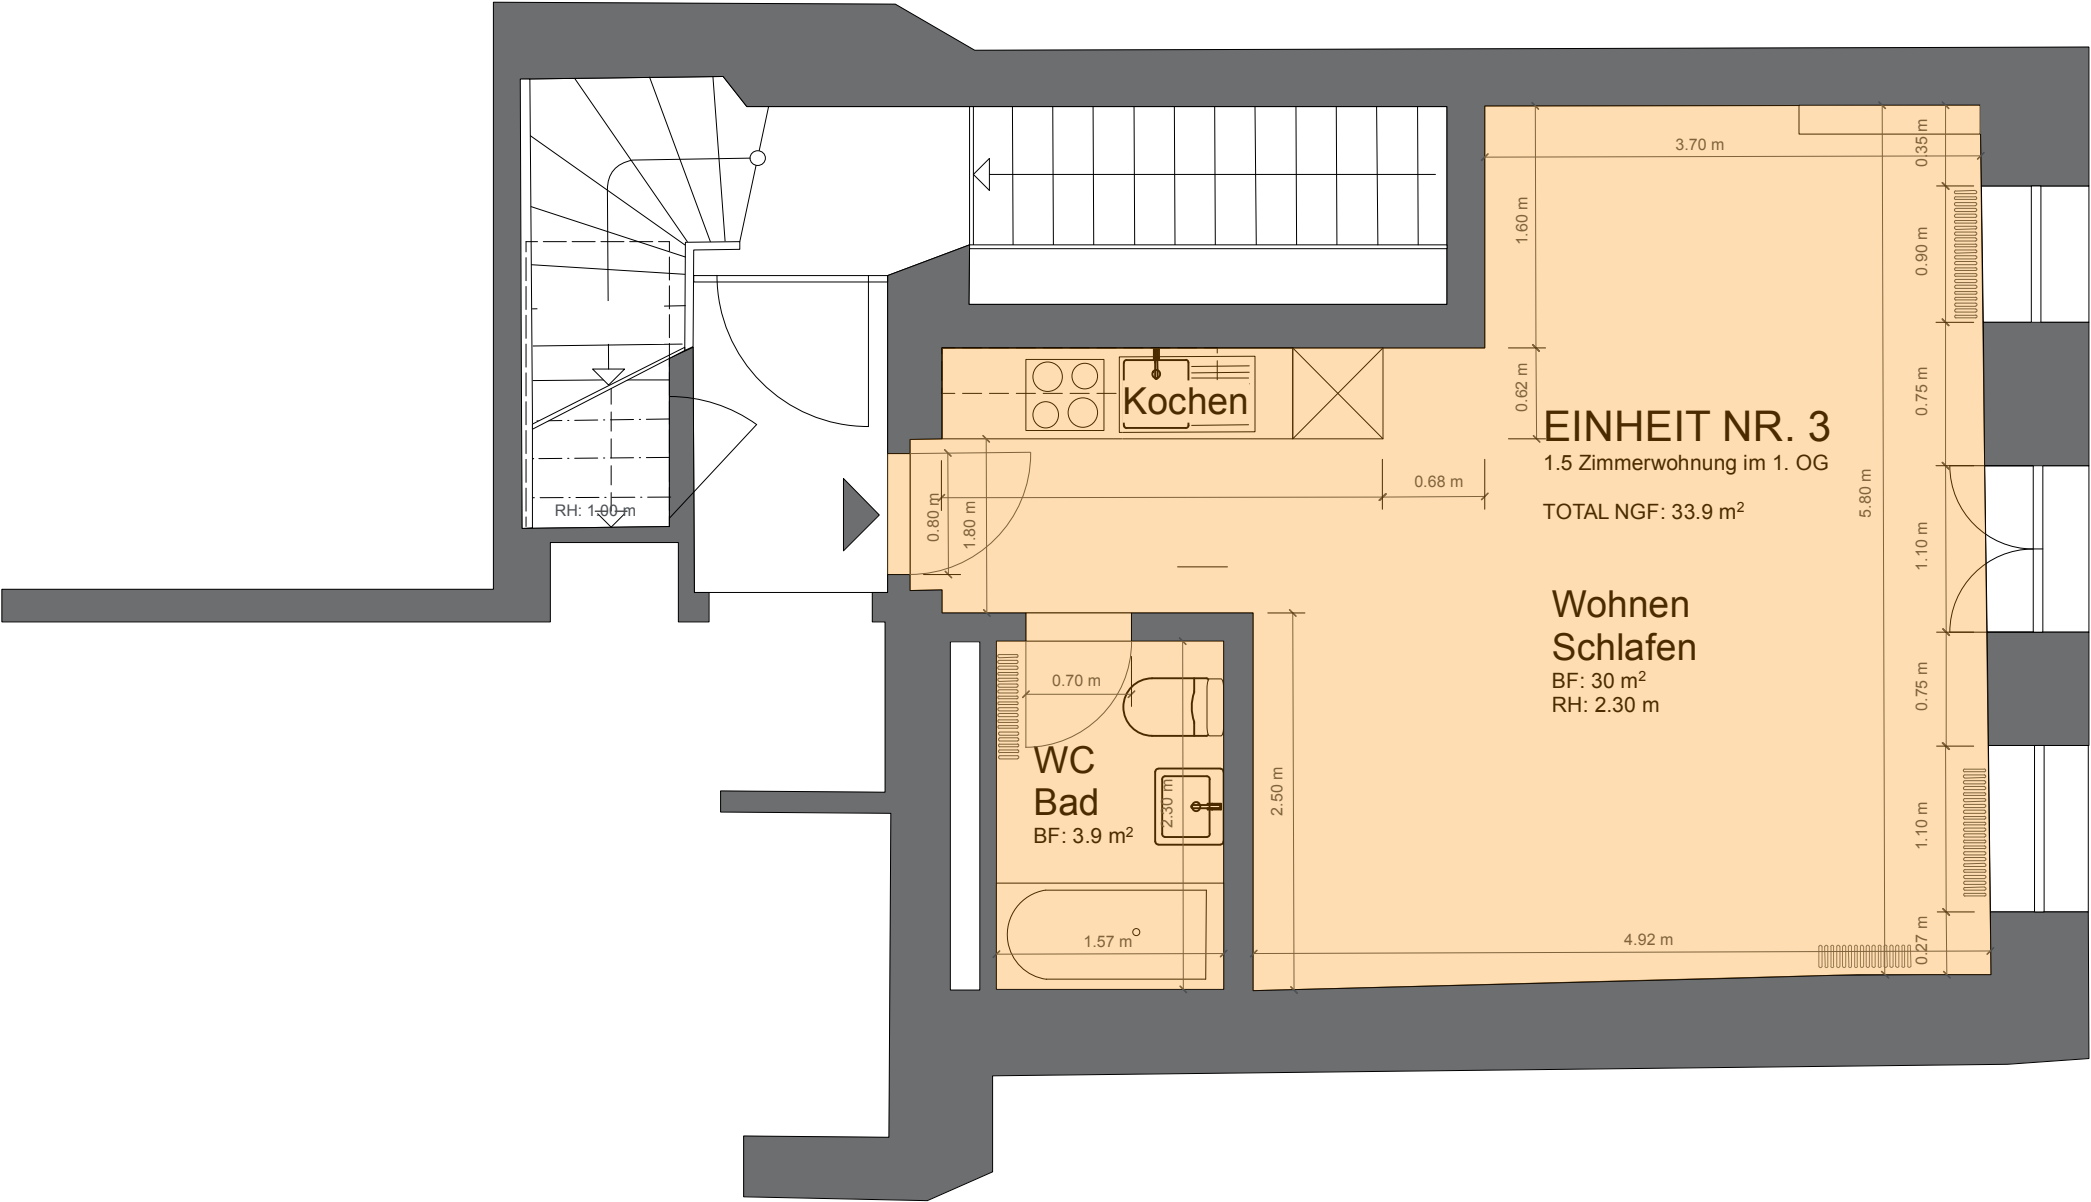

Die massstäblichen Pläne sind nicht exakt, weshalb die bezeichneten Massangaben zu beachten sind. Letztlich gilt aber der tatsächliche Zustand.
NWF (Nettowohnfläche) = Nutzfläche ohne Innen- und Aussenwände.

 DE GANI IMMOBILIEN Reichsgasse 44, CH-7004 Chur		Liegenschaft: Goldgasse 10 Wohn- und Geschäftshaus	
		Stockwerk: 1. OG	
Planinhalt: Grundrisspläne		M 1:50	
Objekt: Goldgasse 10, 7000 Chur, Parzelle 3073		A3	