


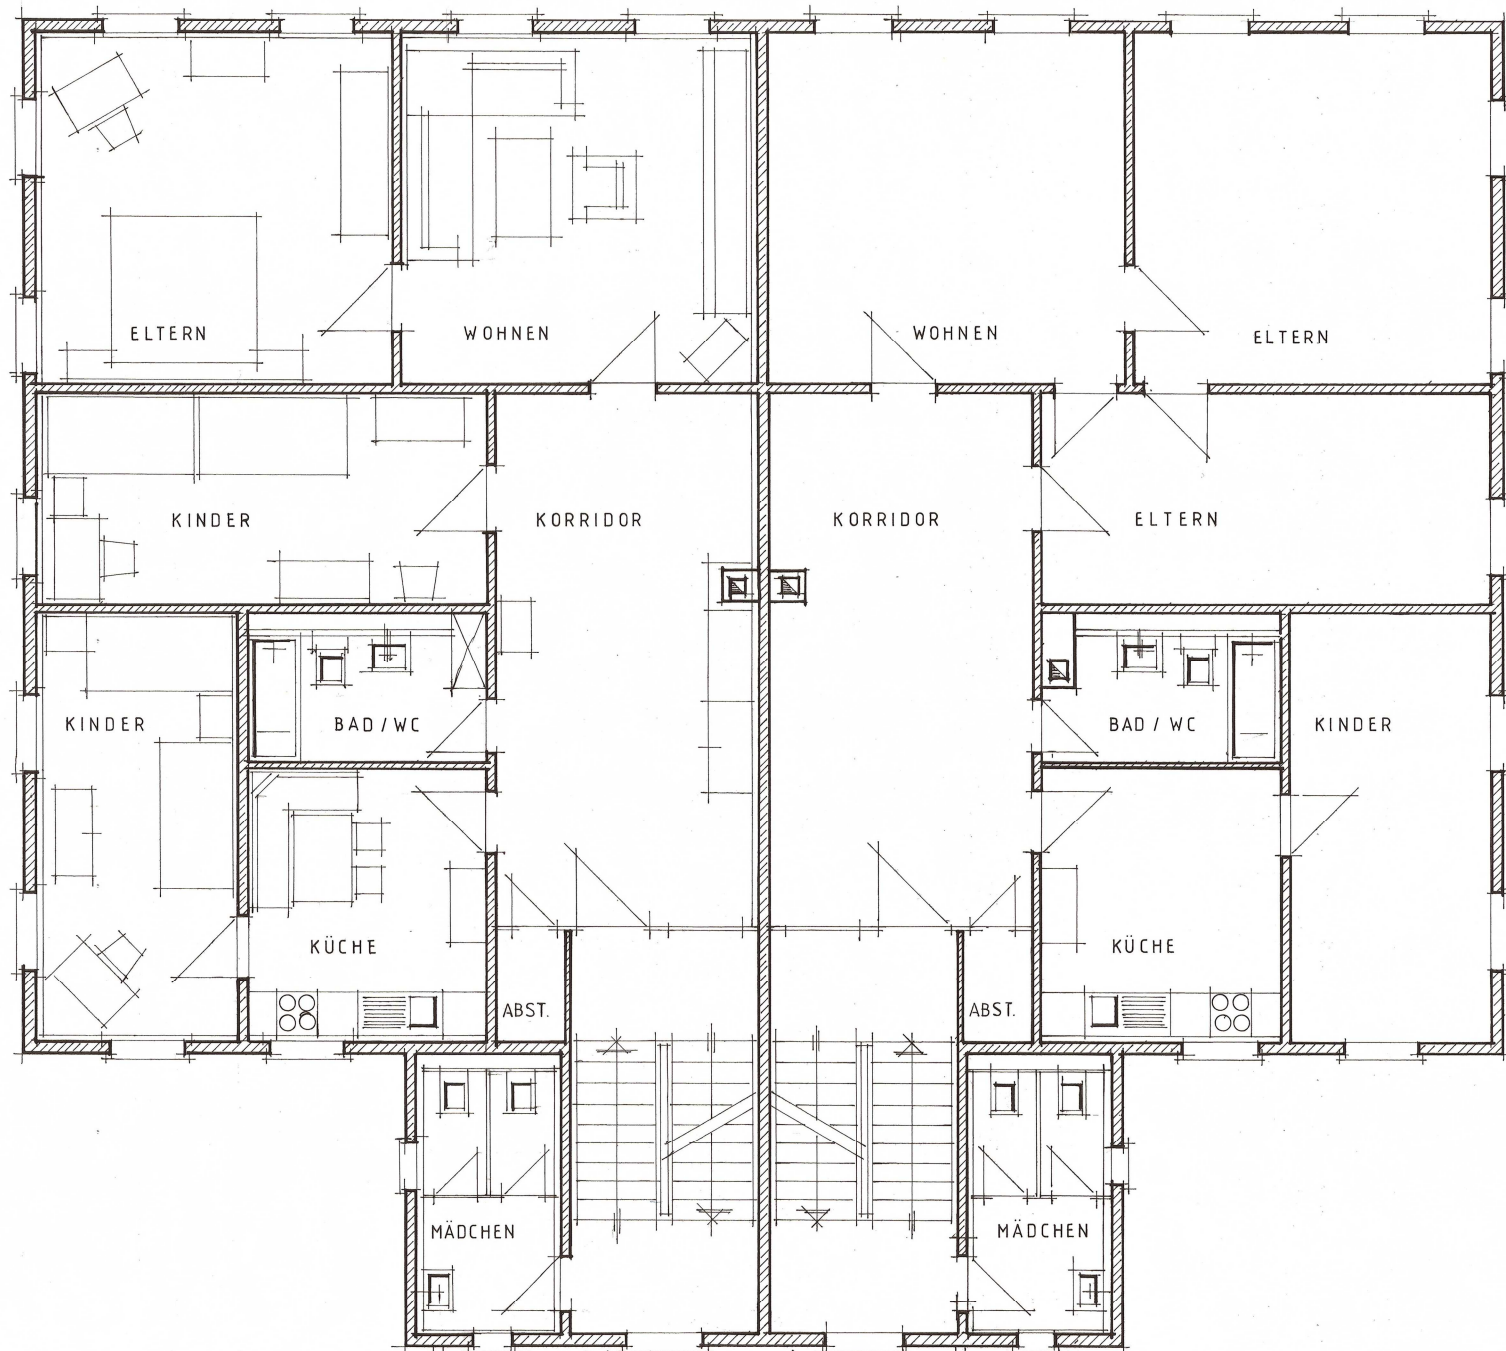

SCHULHAUS OBERE SÄGE

DACHGESCHOSS M=1:50

GEMEINDEBAUAMT HERISAU 6.3.1996

