



UM-/ ANBAU UND WÄRMET. SANIERUNG WOHNHAUS PARZ. 551, TAMINS
BERECHNUNG DER BRUTTOGESCHOSSFLÄCHEN

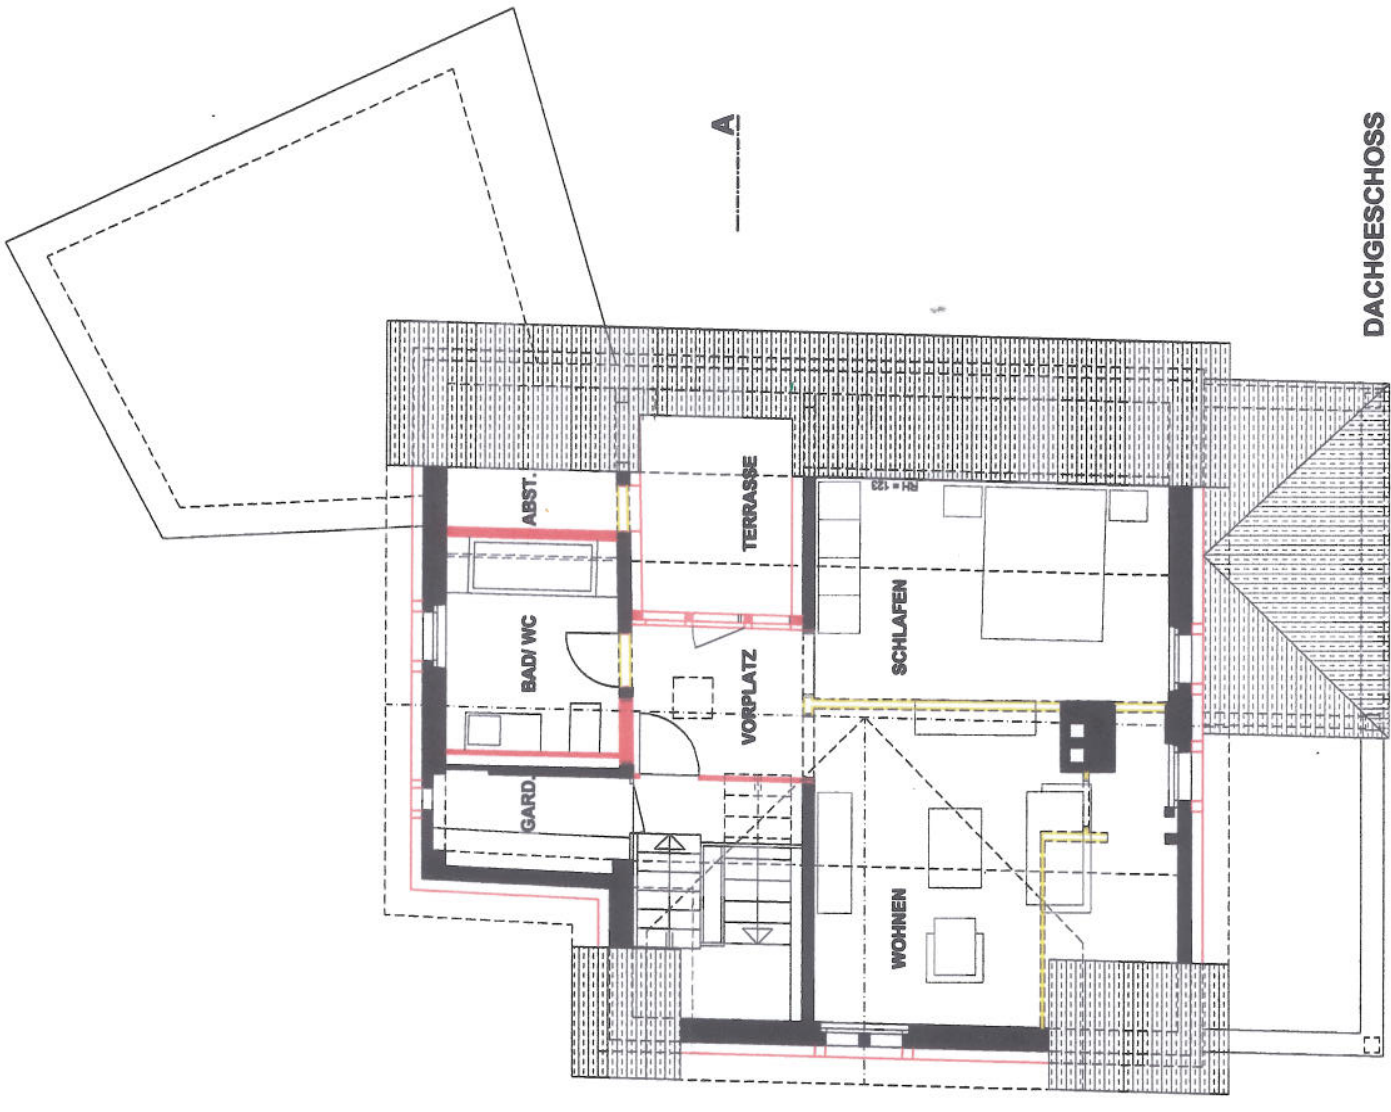

DACHGESCHOSS

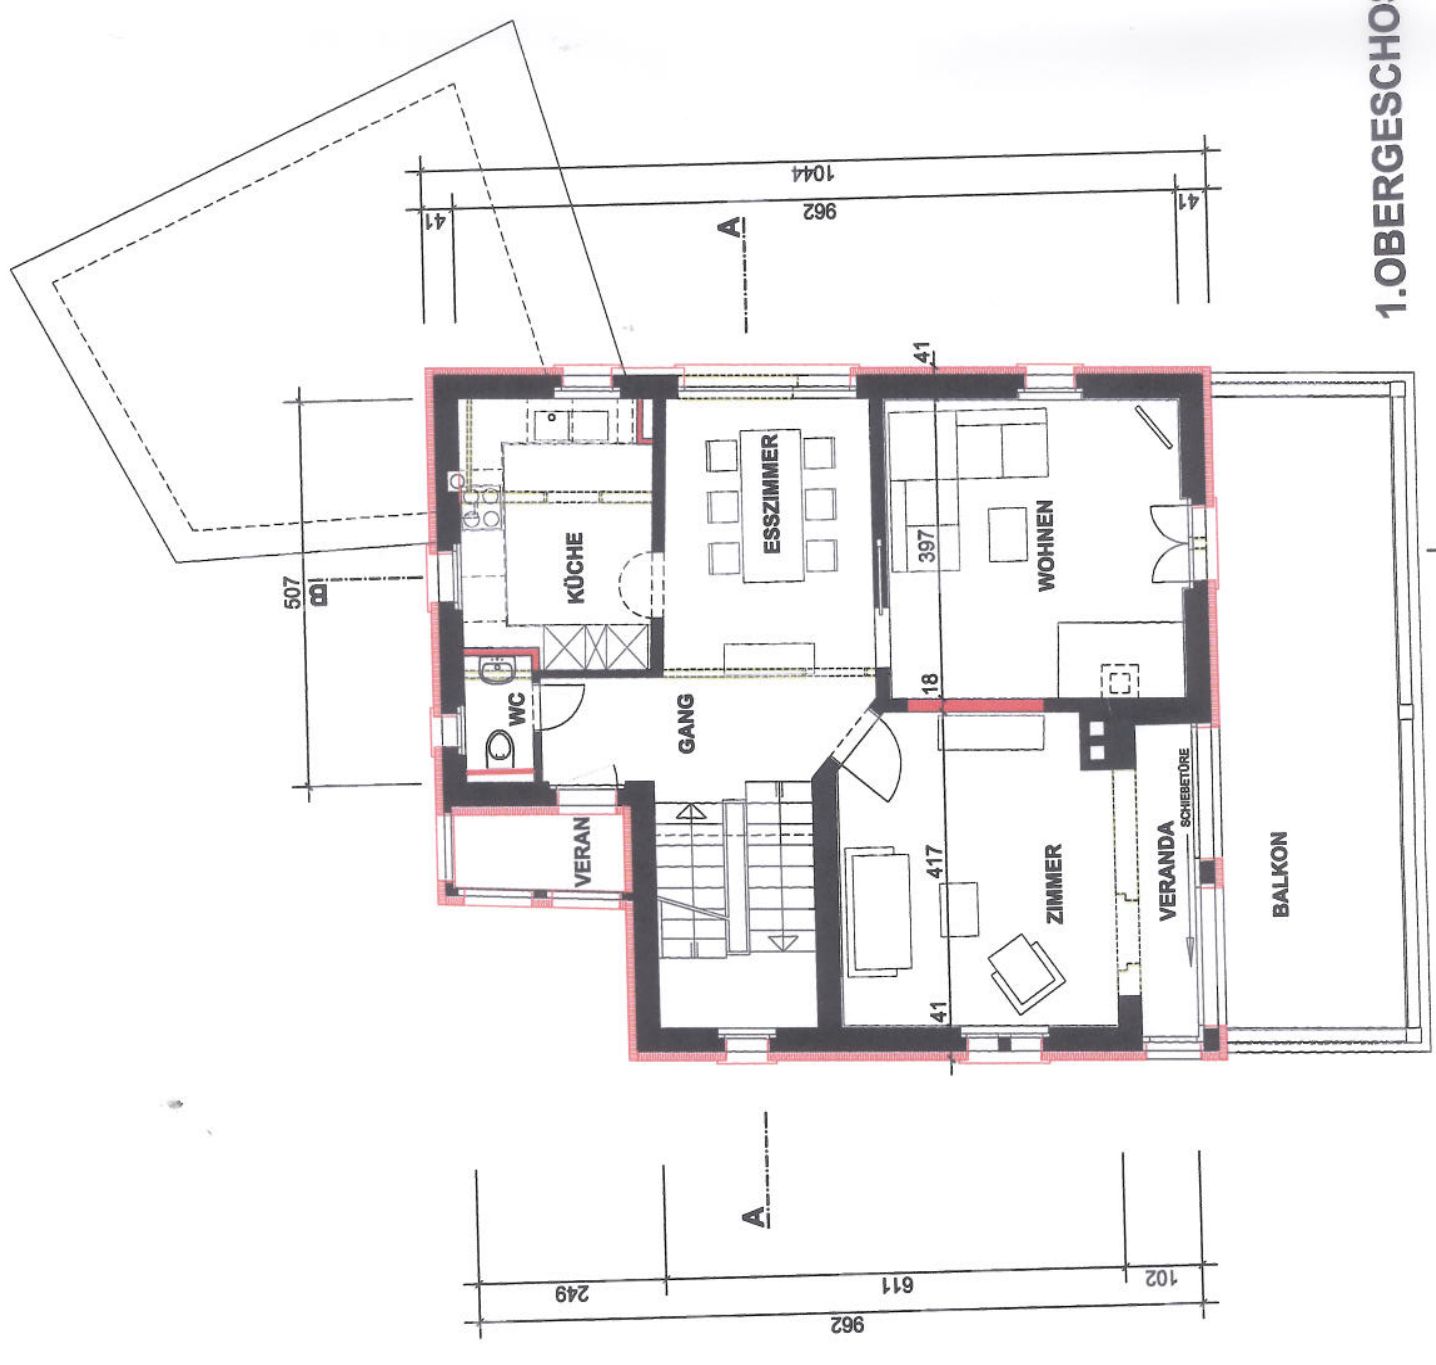

1.OBERGESCHOSS