


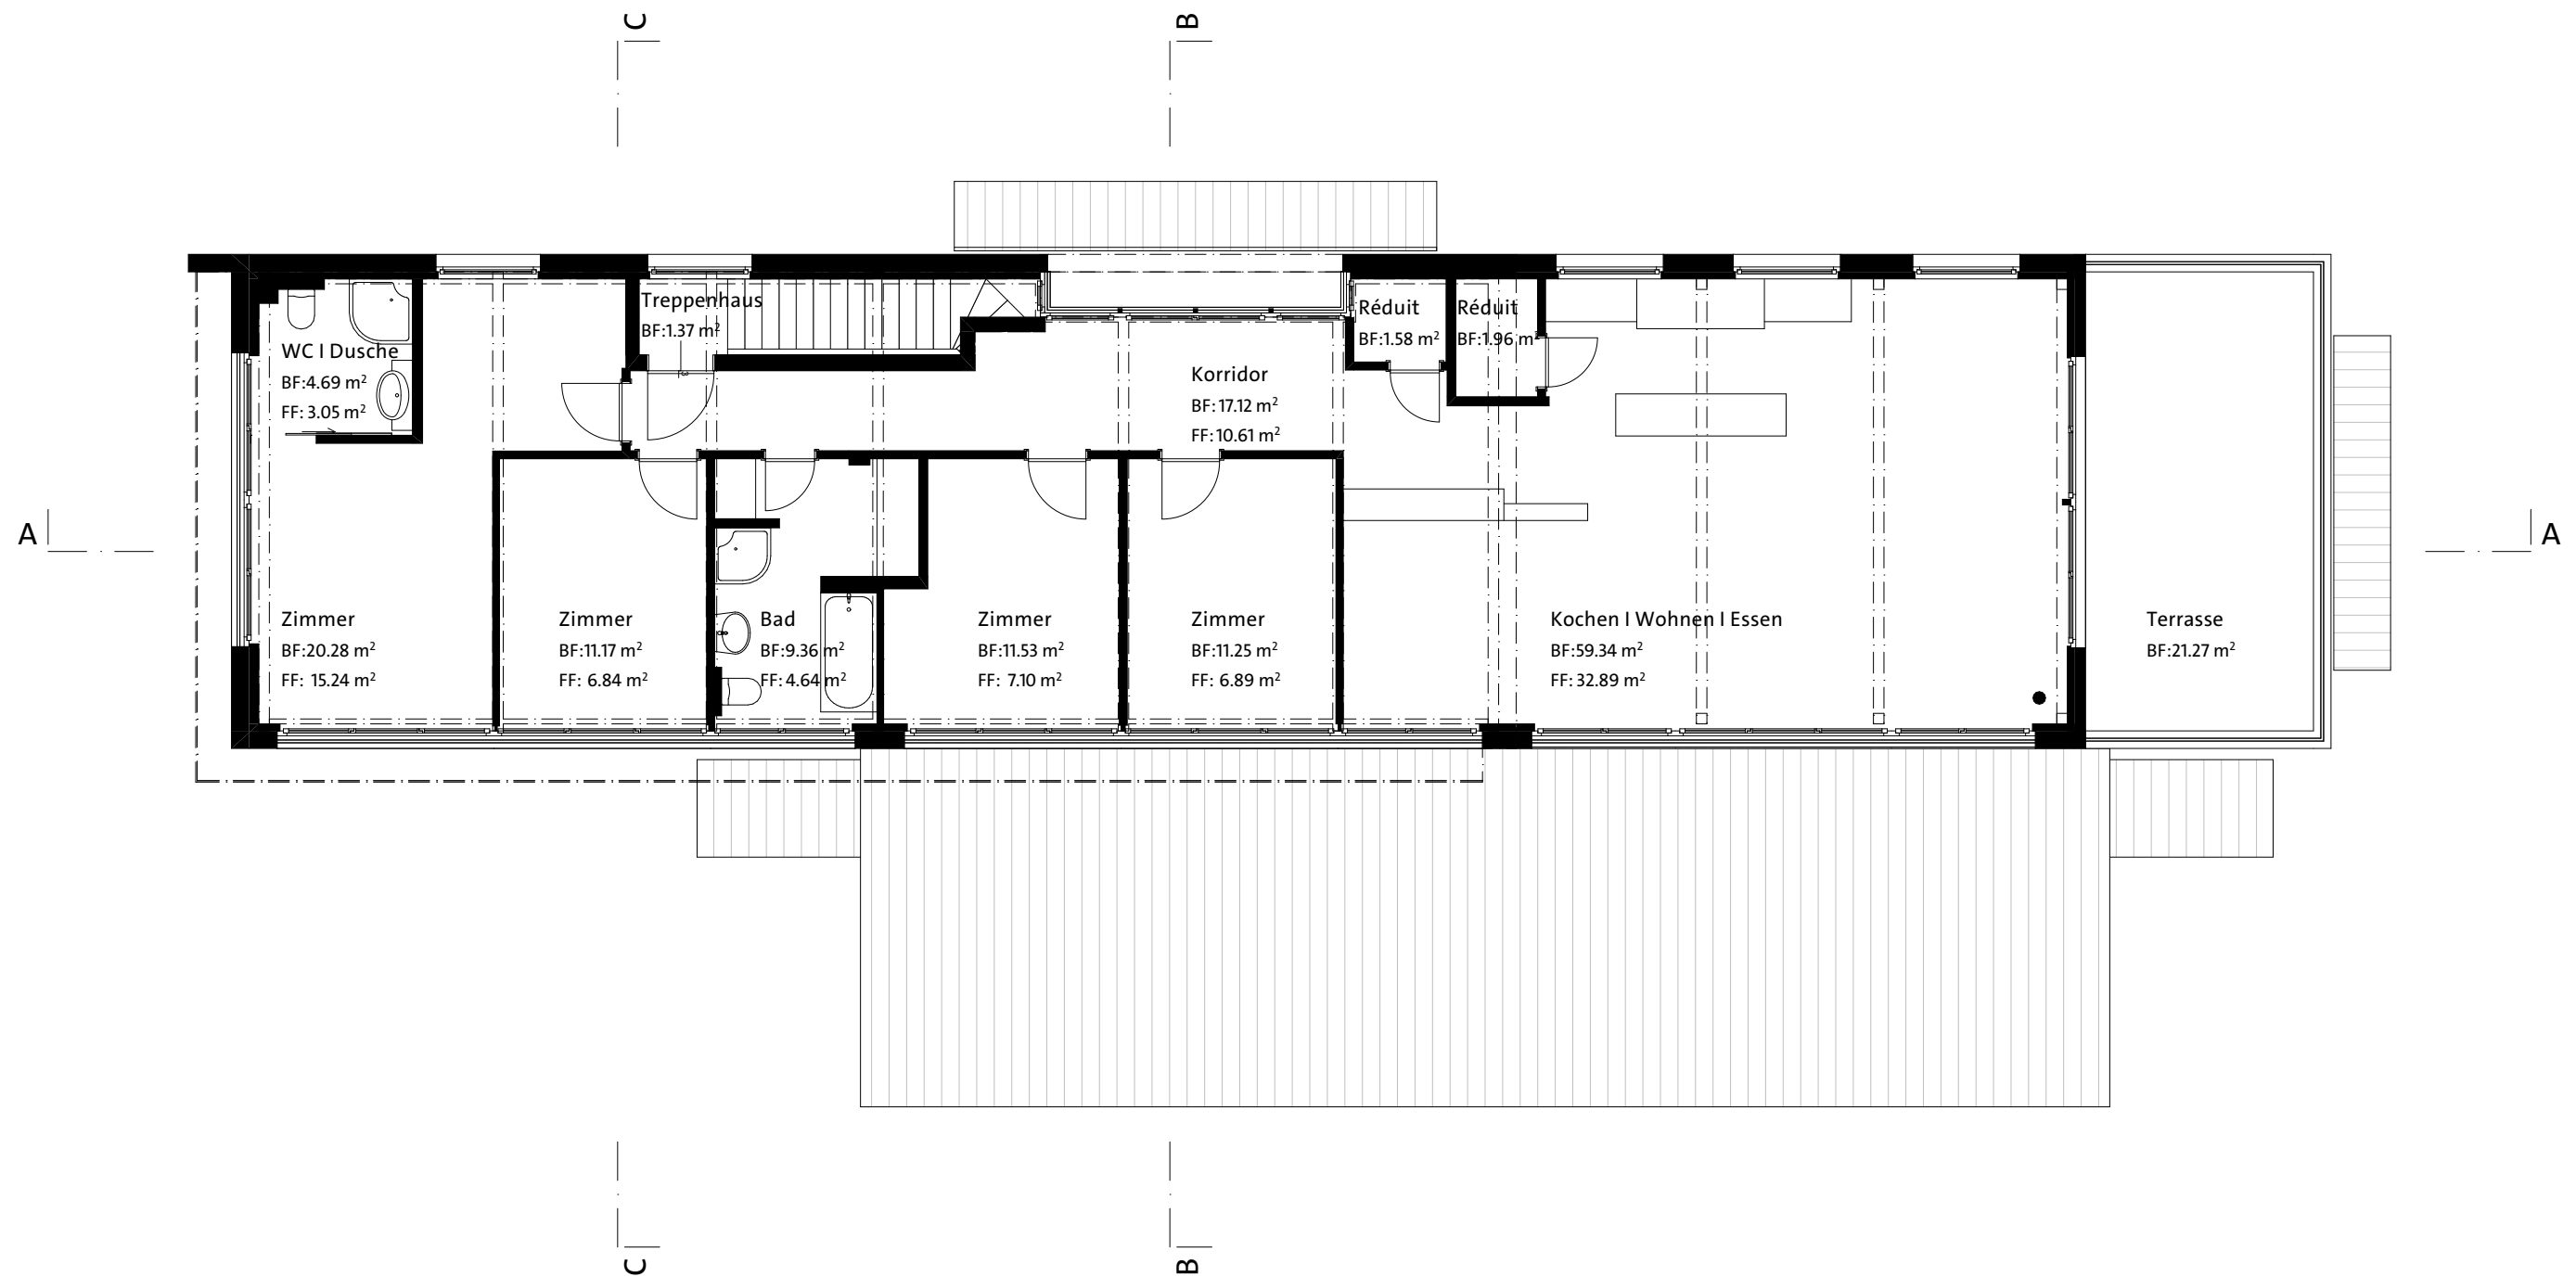


Dachgeschoss

Bauherrschaft
Appenzeller Bahnen AG, St. Gallerstrasse 53, 9102 Herisau

Objekt
Bahnhof Altstätten, Stossstrasse 1a, 9450 Altstätten

Massstab
1:100

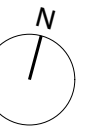

Datum / Gezeichnet
Plannummer / Format

15.04.2025 DSh
1104 / A3

Phase
Bestand

mfw architekten

mfw architekten ag
Haslenstrasse 7, 9050 Appenzell
071 787 39 66, mfw-architekten.ch