

HERRN HANS GISIN, HOFACKER ZEGLINGEN
WOHNHAUSUMBAU

DAT. JULI 1982
REV. NOV. 1982
REV. JAN. 1983
REV. SEPT. 1985
REV. NOV. 1985
MST. 1:50

DACHSTOCK


ERNST GOSTELI, ARCHITEKTURBÜRO, 4495 ZEGLINGEN 99 48 80

DER BAUHERR:

Gisin Hans

DIE BAULEITUNG:


E. Gosteli

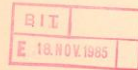

1469/1982

LEGENDE:

- BESTEHEND
- ABBRUCH
- NEU

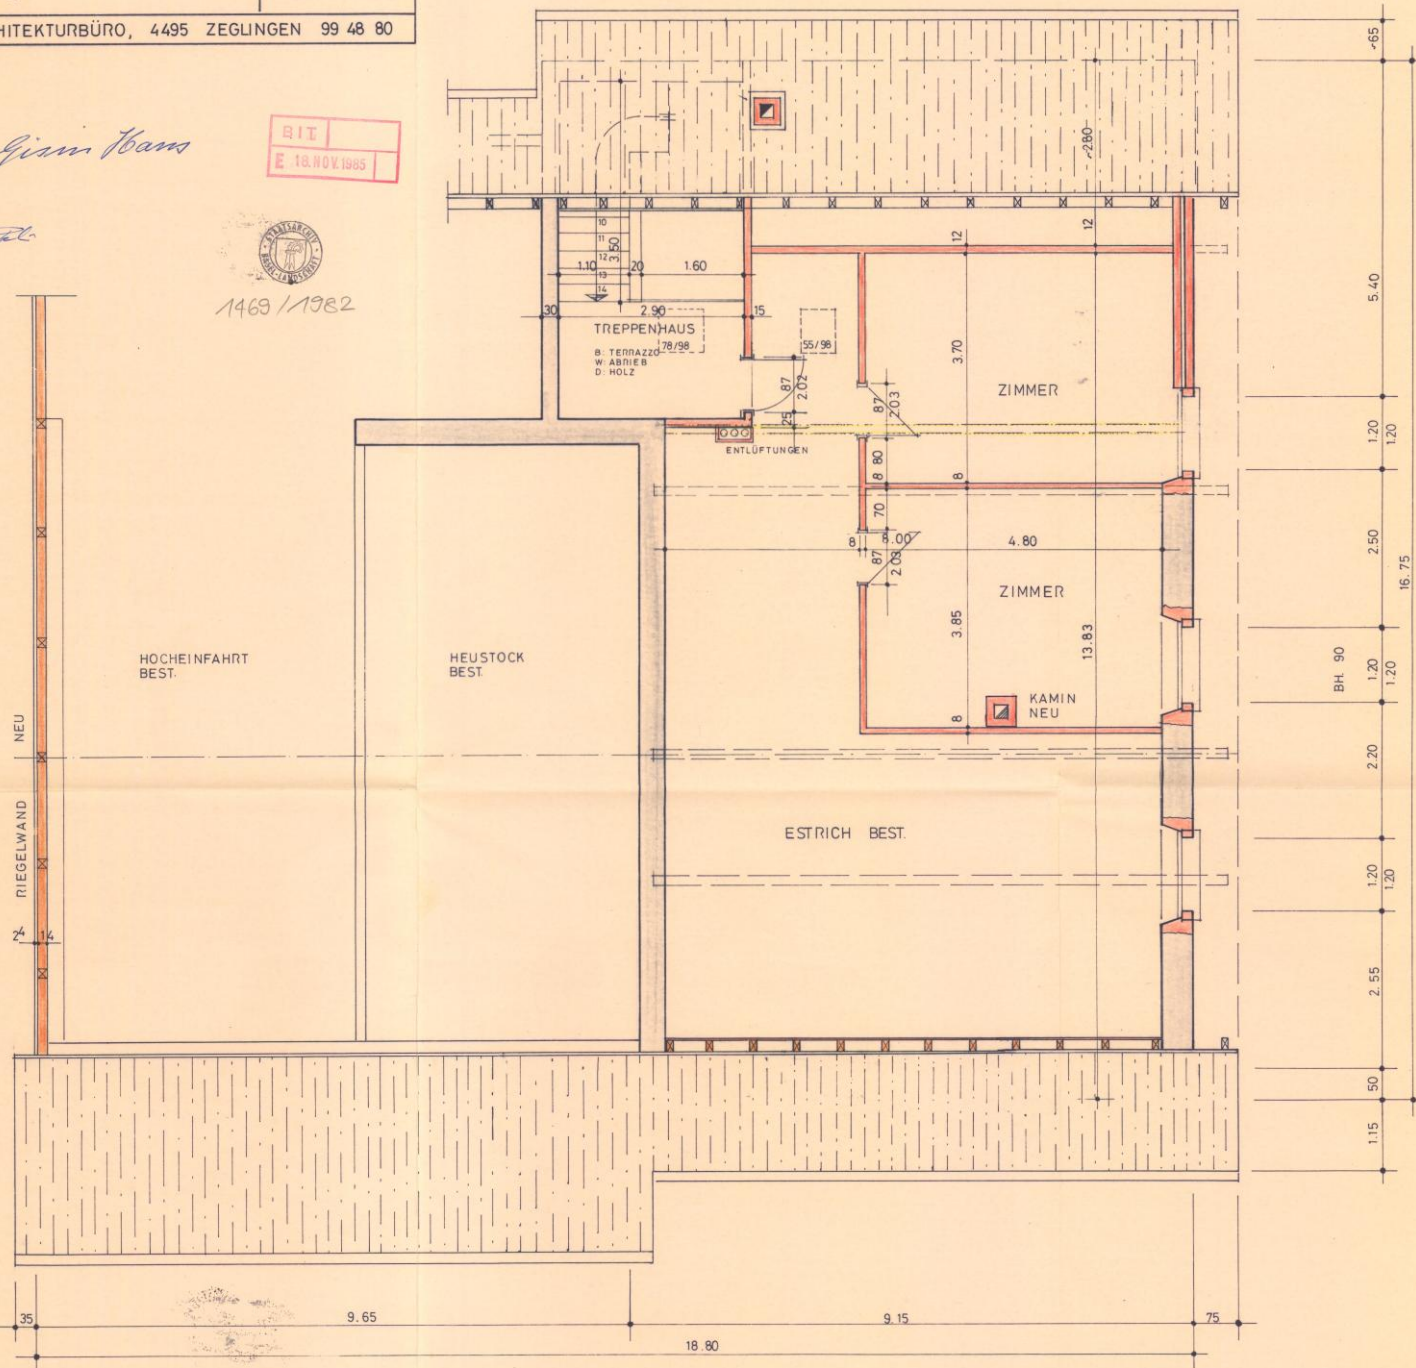

BG 1469/1982

Wohnhausumbau

Dachstock