

HERRN HANS GISIN, HOFACKER ZEGLINGEN
WOHNHAUSUMBAU

DAT. JUNI 1982

ERDGESCHOSS

MST. 1:50

ERNST GOSTELI, ARCHITEKTURBÜRO, 4495 ZEGLINGEN 9948 80

DER BAUHERR:

H. Gisin



BIT
E 12 SEP 1983

DIE BAUFÜHRUNG:


E. Fuchs

1969/1982

TREPPEN
ERDGESCHOSS - 1. STOCK
14 STG. a 17.8 CM
13 AUFT. a 27 CM

LEGENDE:

- BESTEHEND
- ABBRUCH
- NEU

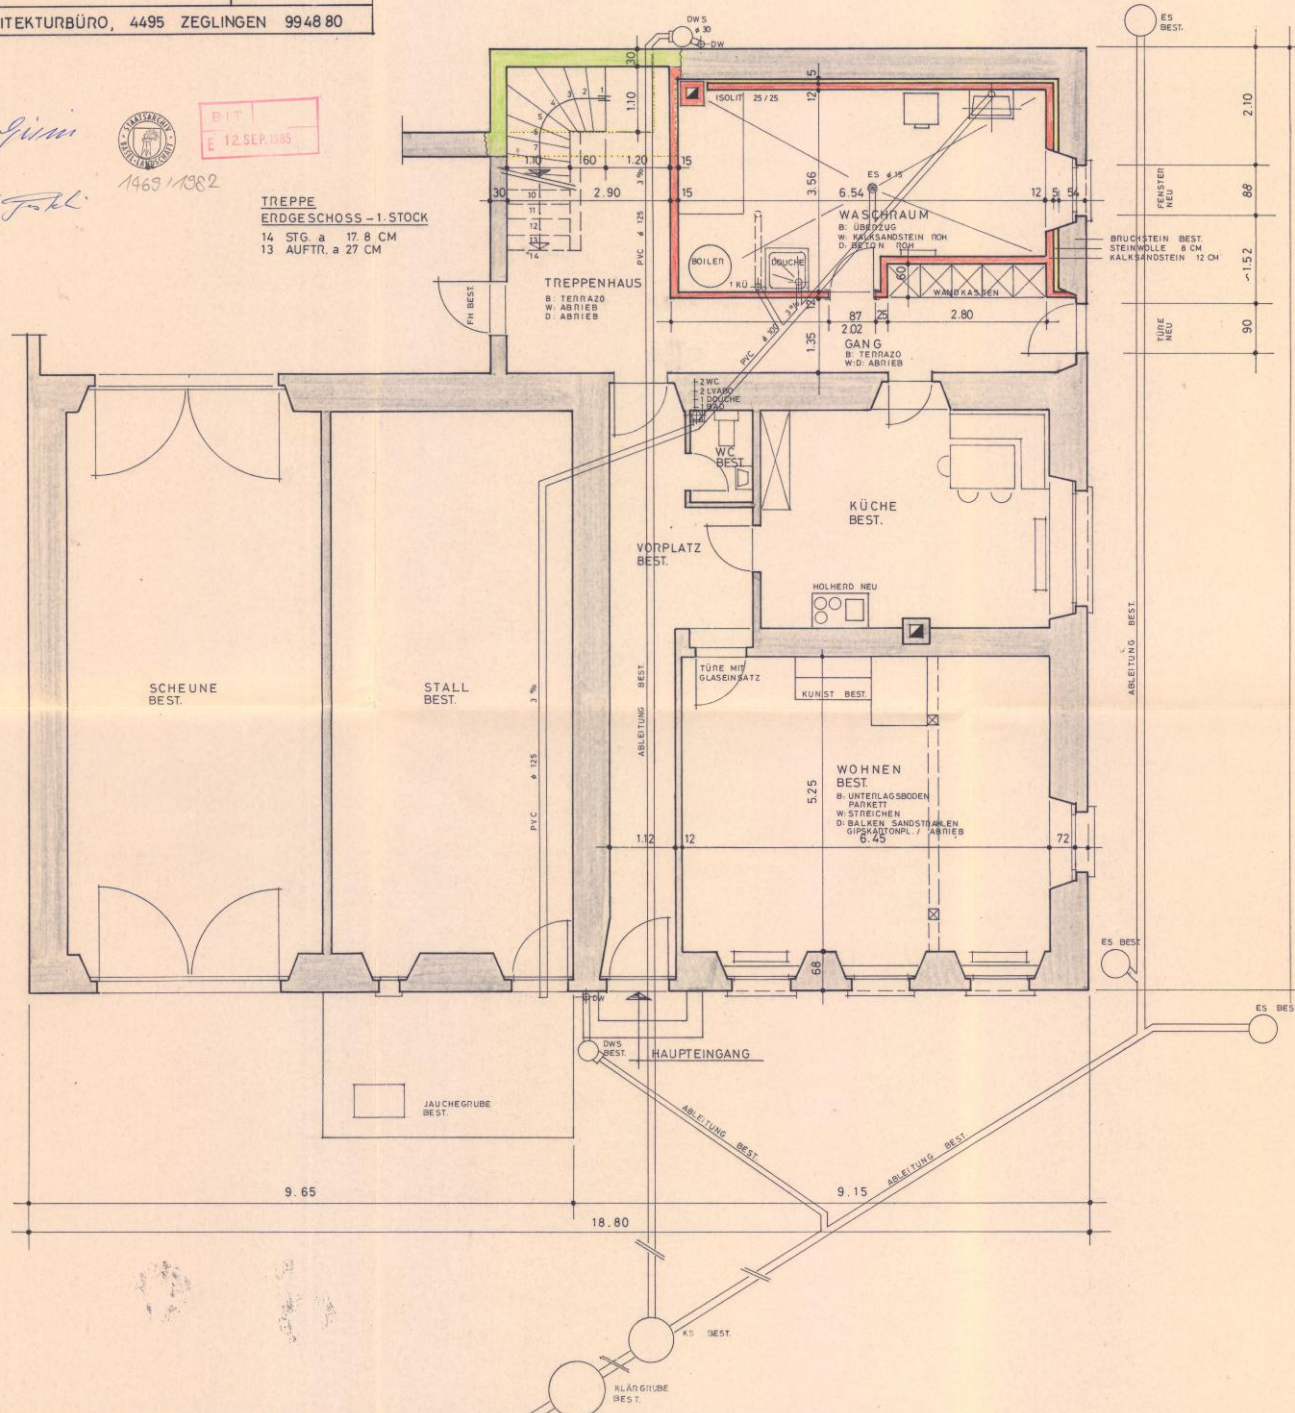

BG 1469 / 1982

Wohnhausumbau

EG