

HERRN HANS GISIN, HOFACKER ZEGLINGEN  
WOHNHAUSUMBAU

DAT. JUNI 1982

1. STOCK

MST. 1:50

ERNST GOSTELI, ARCHITEKTURBÜRO, 4495 ZEGLINGEN 99 48 80

DER BAUHERR:

H. Gisin



1969/1982

DIE BAULEITUNG:

E. F. K.

TREPPE

1. STOCK - DACHSTOCK


15 STG. a 17.6 CM

14 AUFTR. a 27 CM

BIT  
E 12 SEP. 1985

LEGENDE:

- BESTEHEND
- ABBRUCH
- NEU

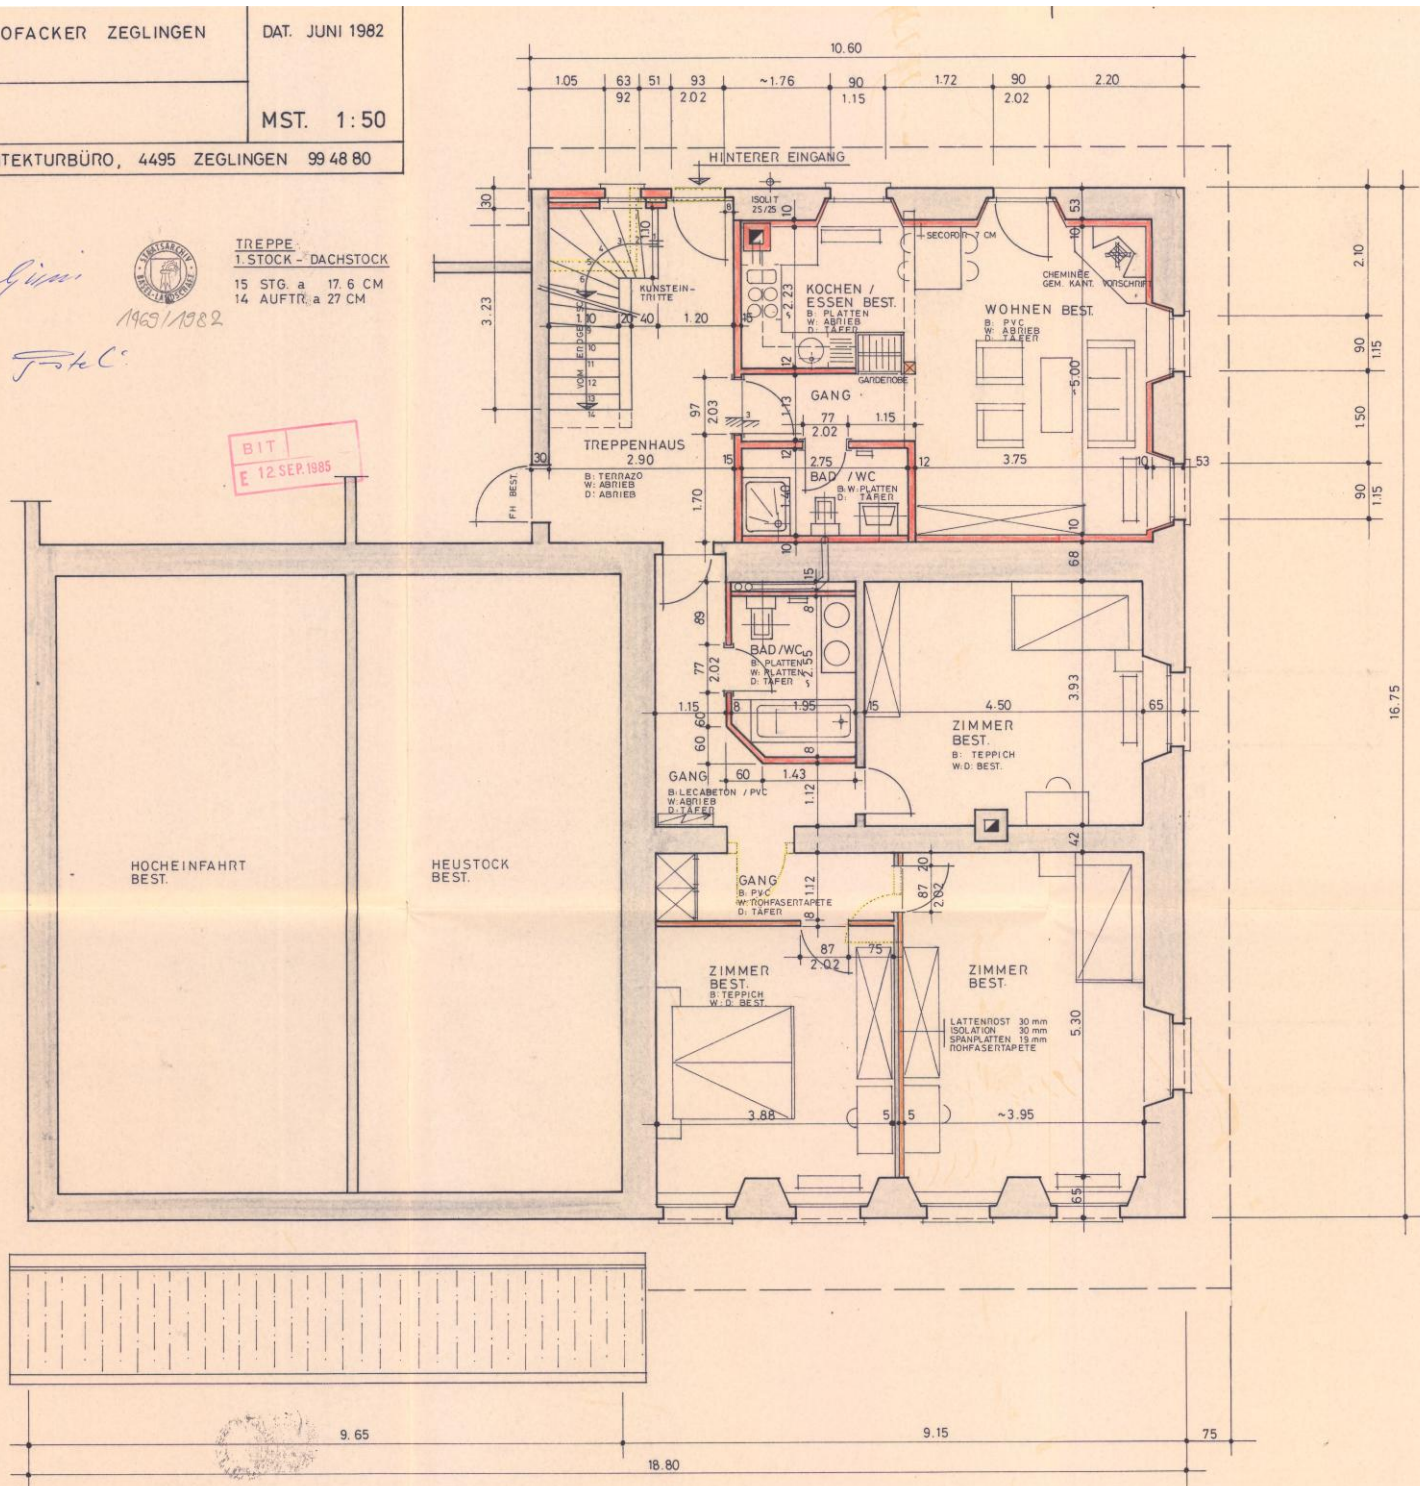

BG 1469 / 1982

Wohnhausumbau

1.OG