


# HAUS 1, 5. OG, NR. 1\_05\_03

TYP 31, 2.5-ZIMMER-WOHNUNG, Wohnfläche 59.0 m<sup>2</sup>, Dachterrasse 5.0 m<sup>2</sup>

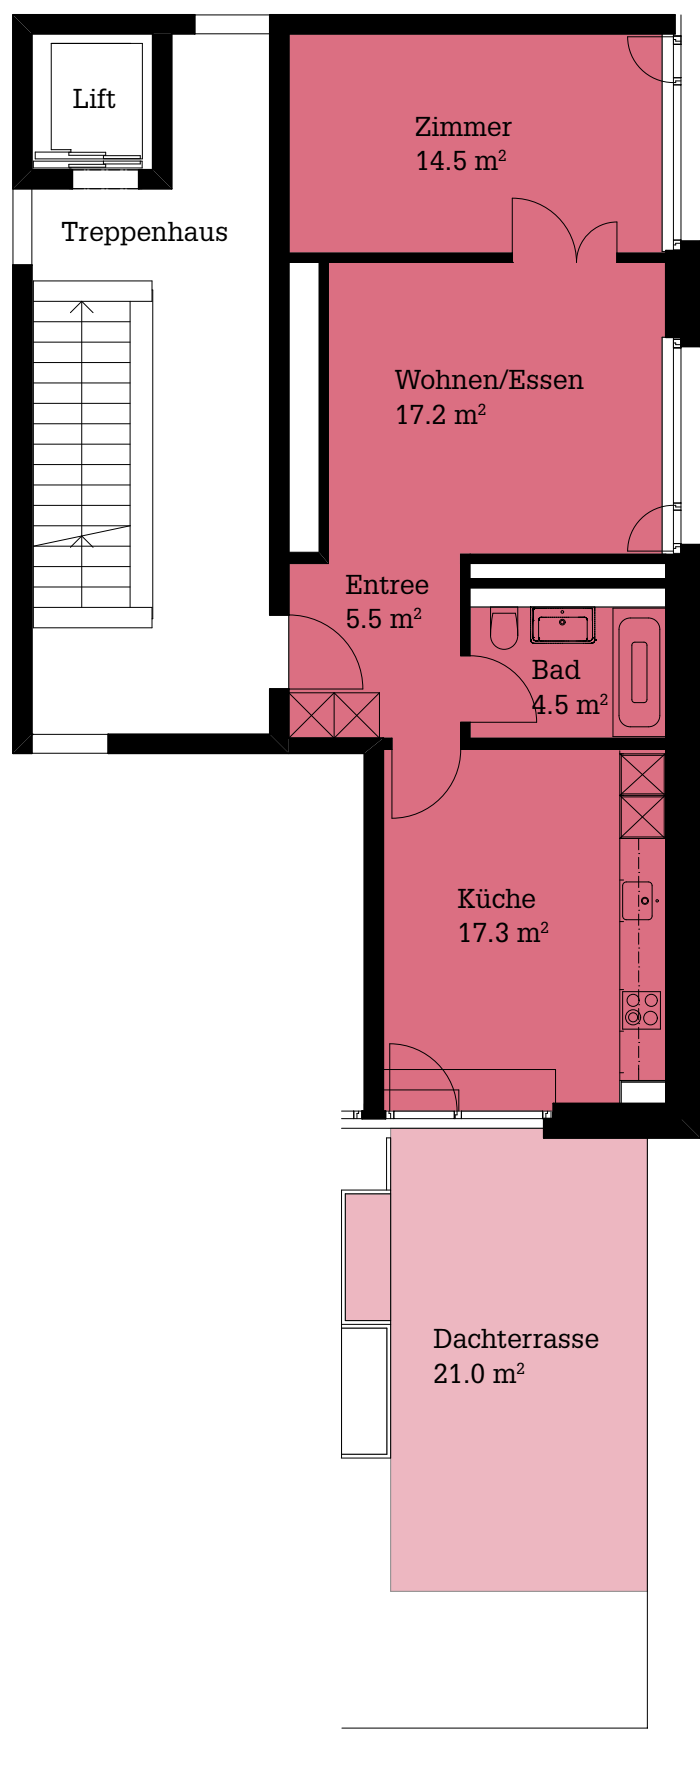

0 5 m

Massstab 1:100 (wenn nicht skaliert ausgedruckt)

Änderungen bleiben vorbehalten

**altwiesen.ch**

Livit AG, Telefon 058 360 33 66, altwiesen@livit.ch