



2 1/2 - Zimmer - Wohnung DG

DG

m 1 2 3

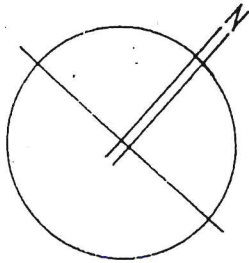

GESAMTWOHNFLÄCHE
92.49 qm

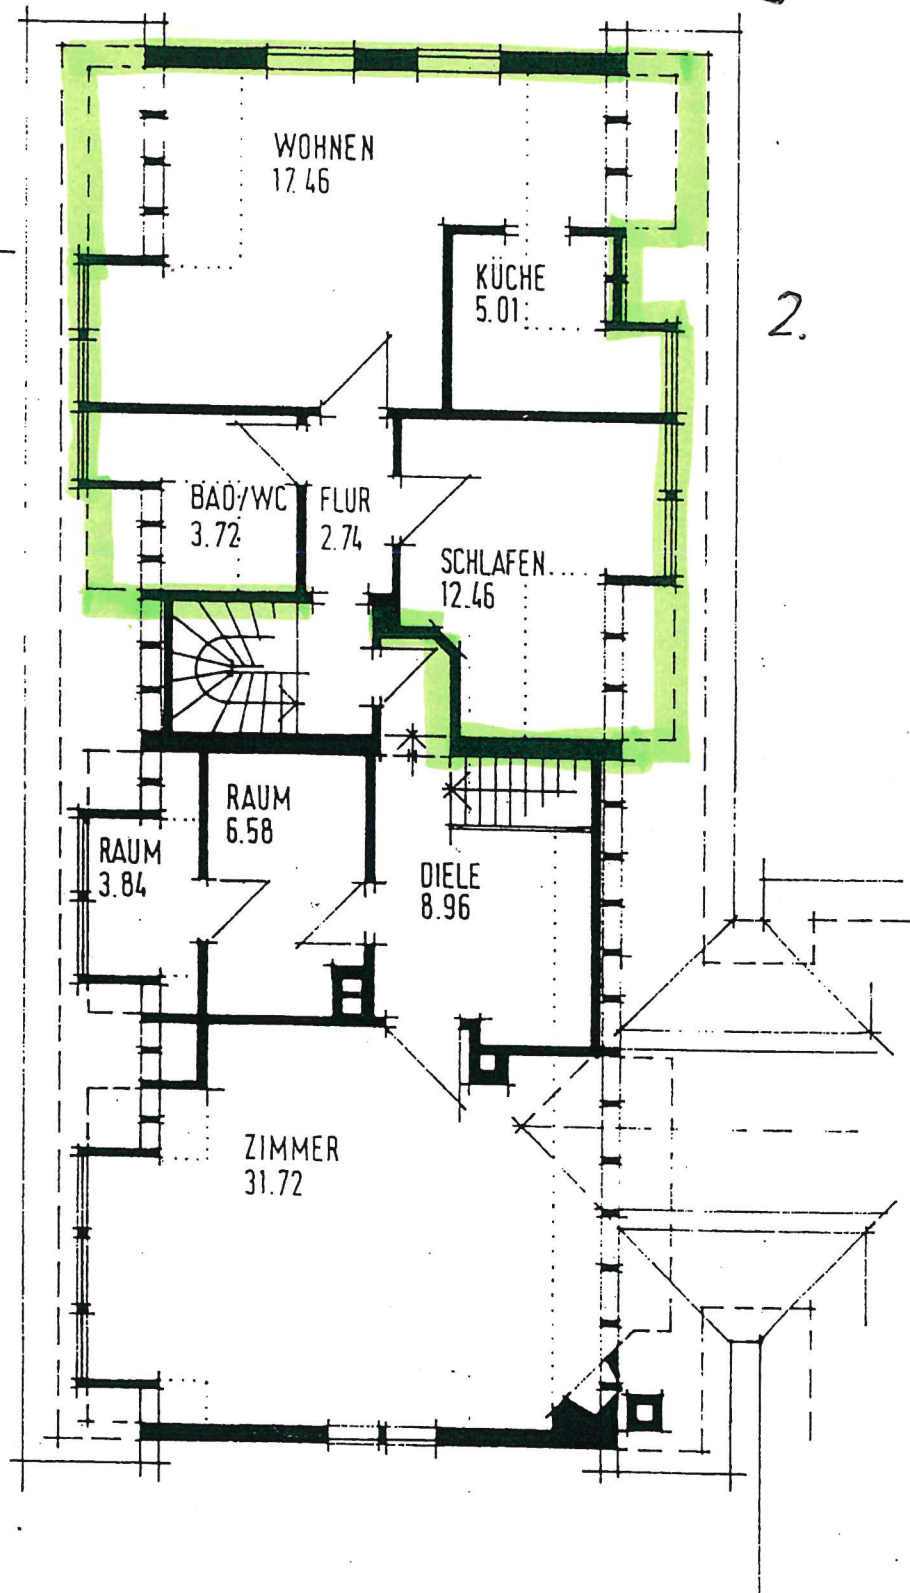

BESTANDSAUFNAHME ALTBAUTEIL DER GE-
BÄUDE JUNKERSTRASSE 101 IN BÜSINGEN

06.03.1984

ERWIN WIESER
FREIER ARCHITEKT
7709 HILZINGEN