

MFH Brühlstrasse 81 + 83, 9320 Arbon
 GRUNDRISS EG. 1.-3. OG

Mst. 1 : 100

Bauherrschaft

Fam.
 P. Meier-Schelling
 Osterbachstrasse 3
 9430 St. Margrethen

Architekten



Locher + Meier
 Architekten
 Davidstrasse 42
 9001 St. Gallen
 Tel./Fax 071 222 27 85

Format A 3

Gez. P. M.

Datum 13.07.98 / 08.09

Plan Nr.

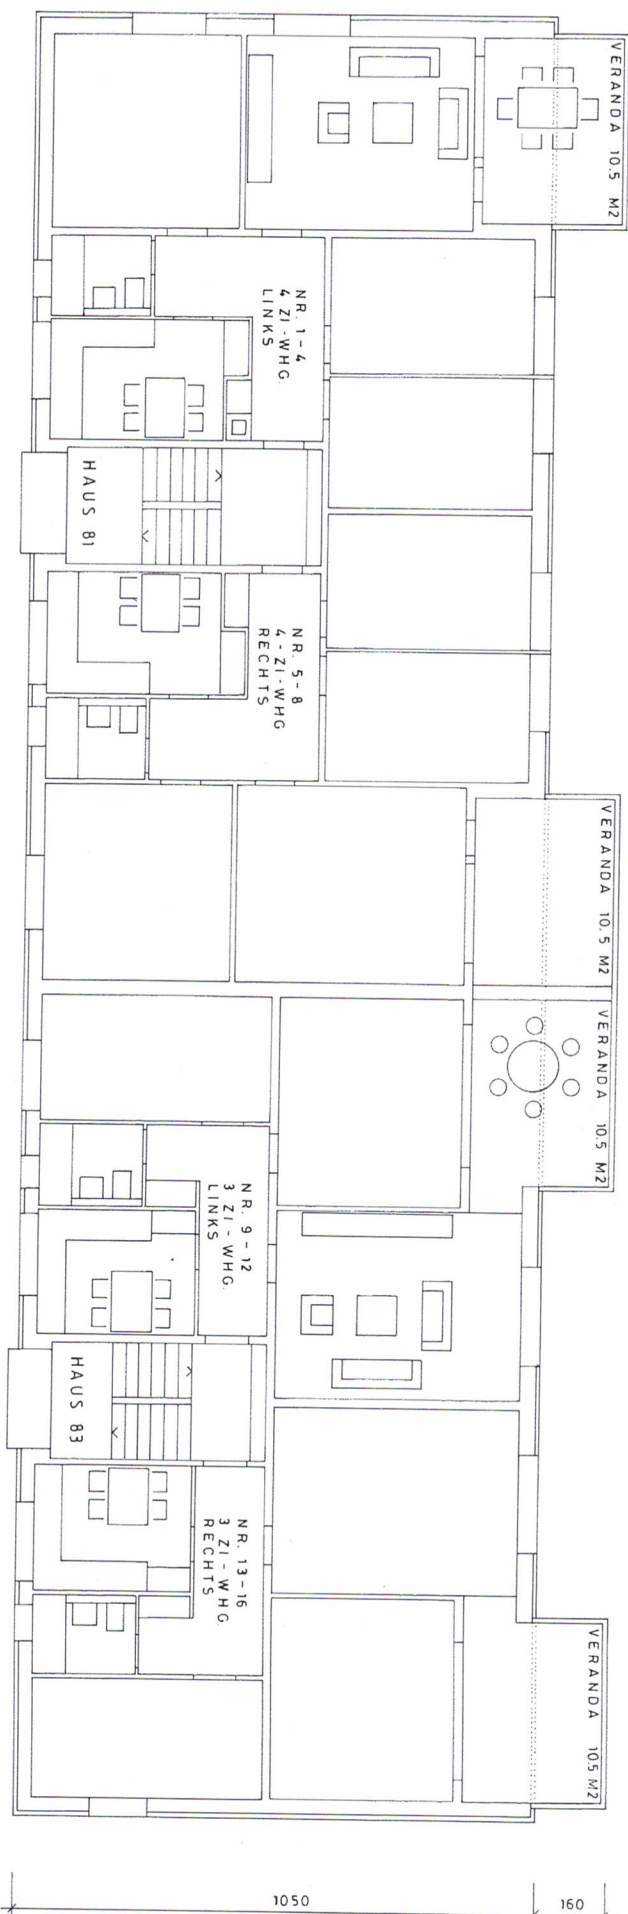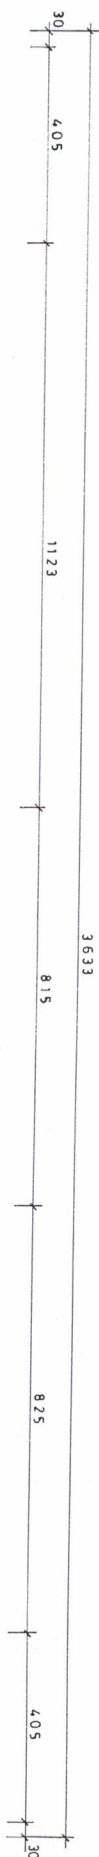

- BESTEHEND
- ABBRUCH
- NEU

GRUNDRISS ERDGESCHOSS, 1.-3. OG

1 : 100