


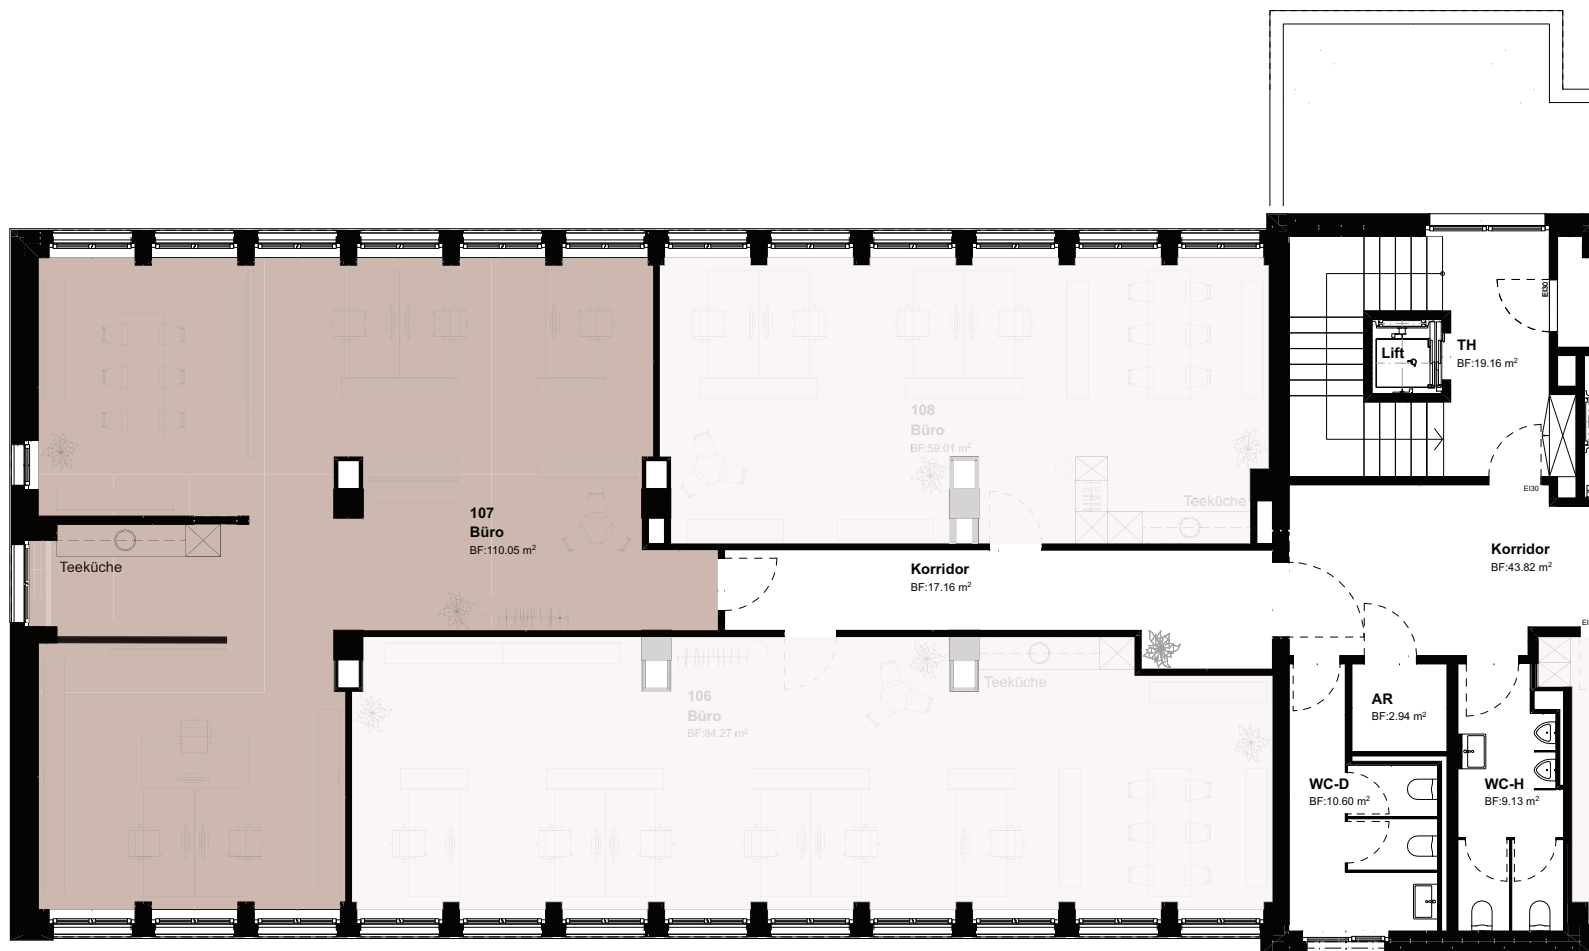

Thurgauerstrasse 107 **8152 Opfikon** Büro 107 Vermietungspläne

Mst. 1:100

Raumnutzung	Fläche
Büro	110.05 m ²
Korridor	17.16 m ²

0 1 3 5

Aus sämtlichen Plänen oder Angaben können keinerlei Ansprüche abgeleitet werden. Ausführungsbedingte Änderungen und Anpassungen bleiben vorbehalten.

