


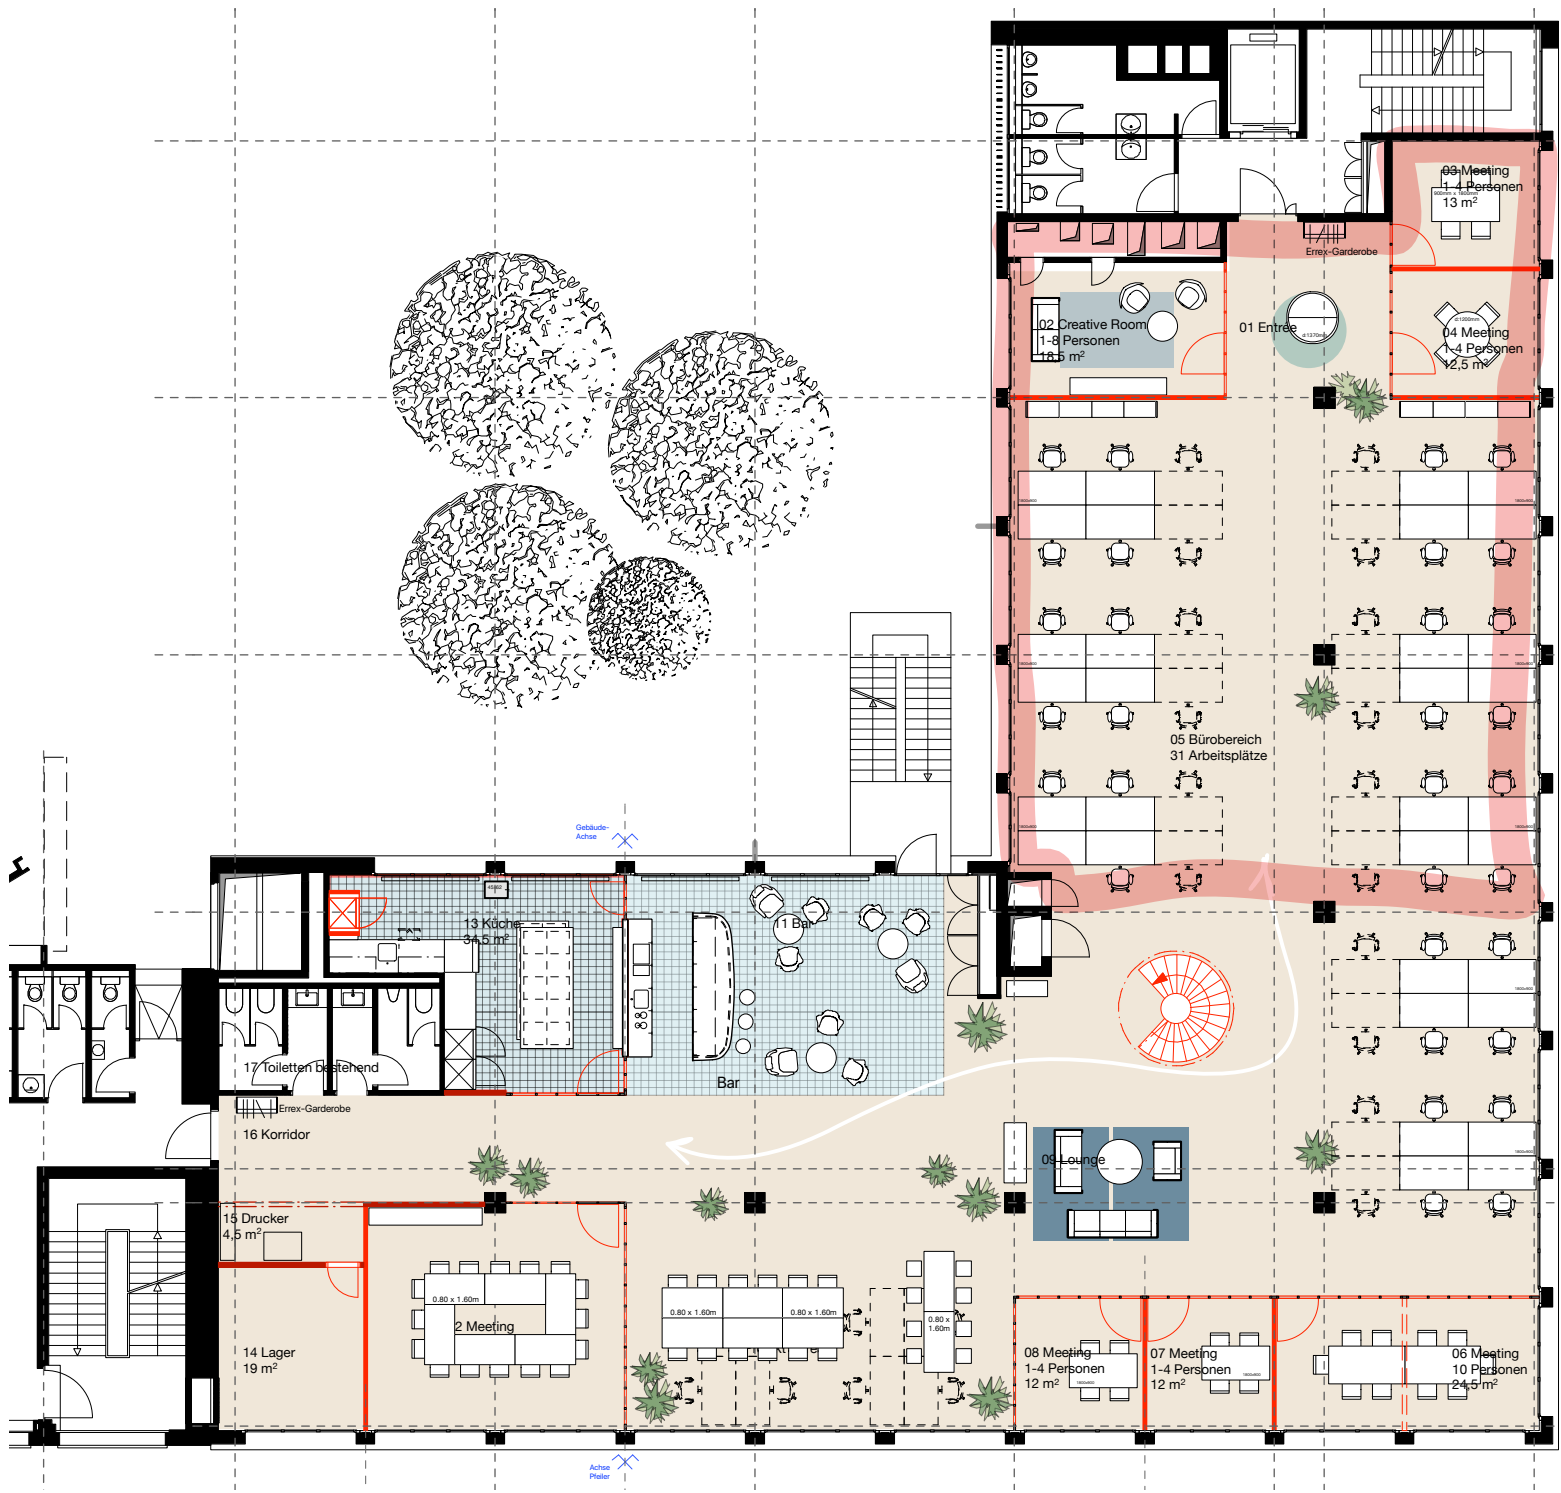

2.OG

|                    |                                |
|--------------------|--------------------------------|
| /                  |                                |
| Grundriss - 2. / . |                                |
| Ausschreibung      |                                |
| Objekt             | Rieterstrasse 6<br>8002 Zürich |
| Zeichnungsnr.      | 20018-01                       |
| Massstab           | 1:200/ A3hoch                  |
| Datum              | 21.09.2020 / rev. 06./15.04.21 |