


**Typ 32 / 1.OG-5.OG / 2.5-Zimmerwohnung mit 66.6 m<sup>2</sup>**

**Balkon 8.4 m<sup>2</sup>**

Whg-Nr: SH21.102 / SH21.202 / SH21.302 / SH21.402 / SH21.502

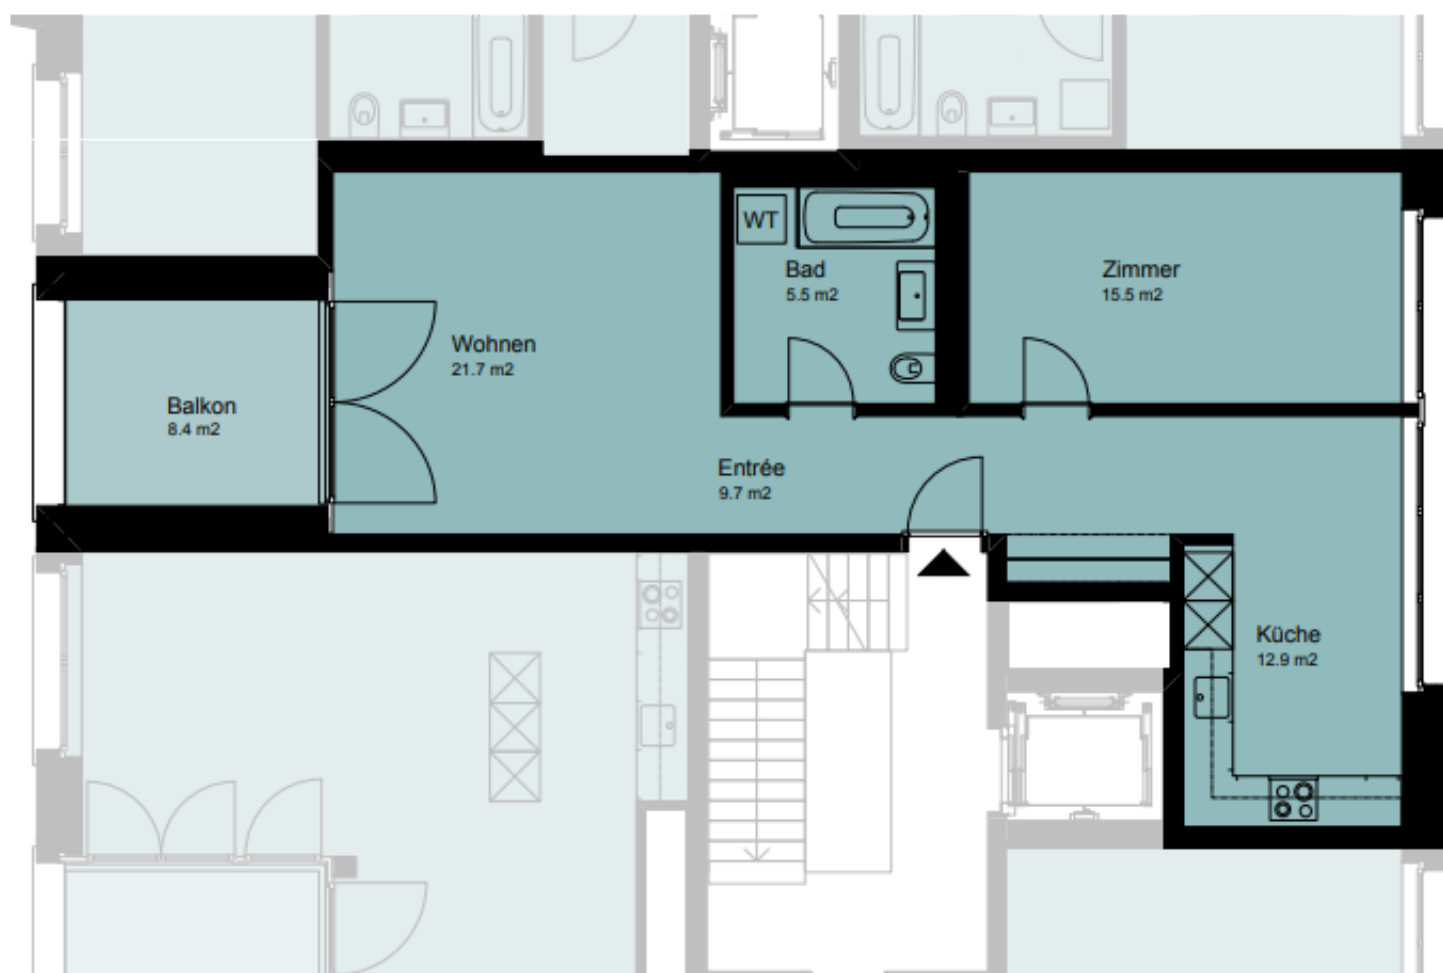

1m 2m 3m 1:100

In diesem Wohnungstyp können die Fensterpositionen variieren. Änderungen bleiben vorbehalten.

