


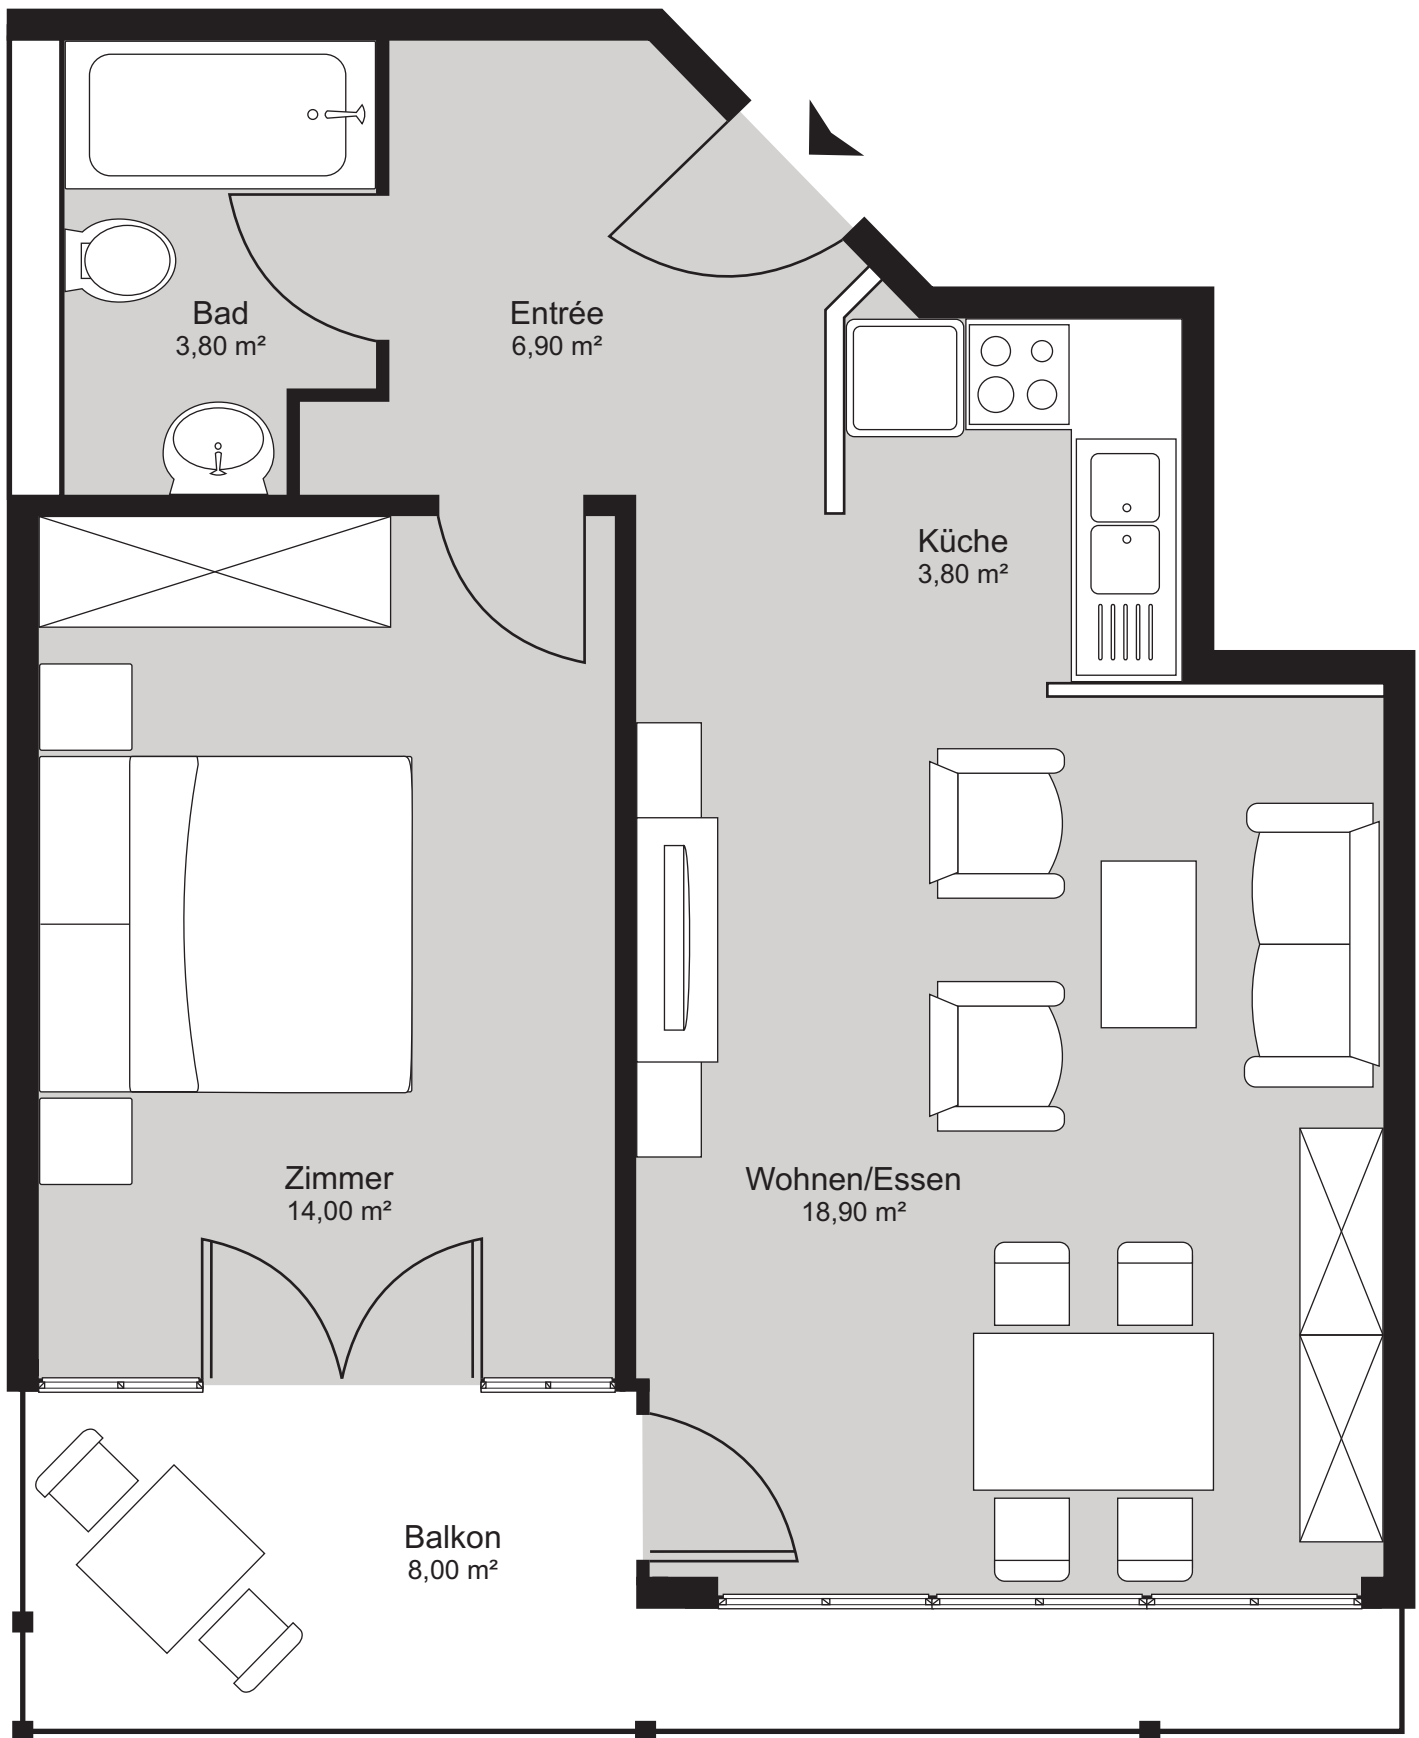

Wohnung

Änderungen bleiben vorbehalten