


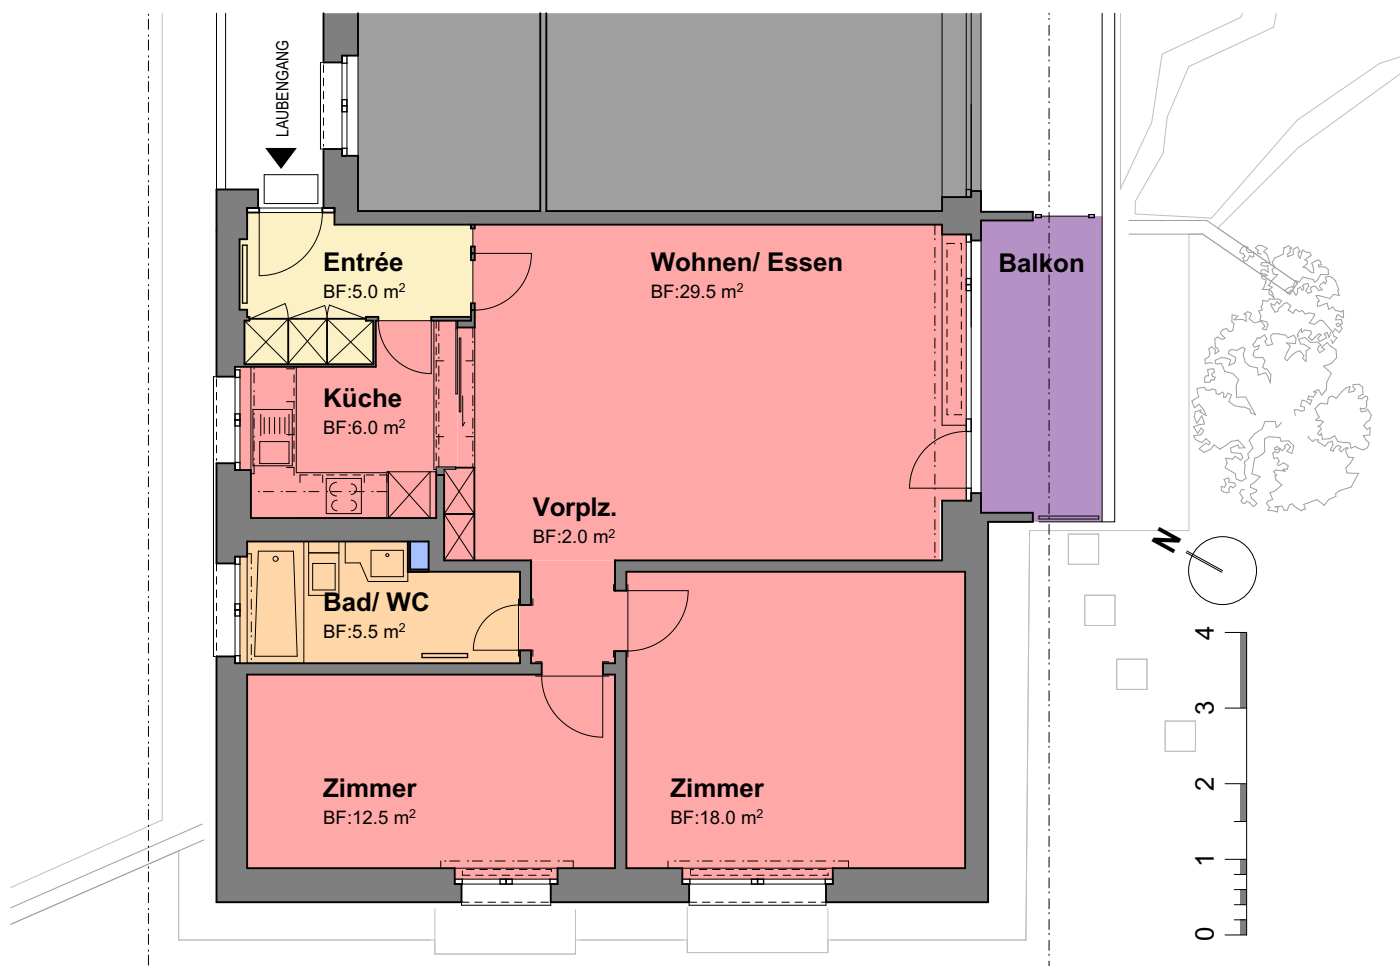

Verwaltung / Geschäftsmiete
Flächenschema nach
SIA 416 und SIA d0165

Gliederung nach SIA 416

	Hauptnutzflächen HNF	68.0 m ²
	Verkehrsflächen VF	5.0 m ²
	Aussengeschossfläche ANF	

	Nebennutzflächen NNF	5.5 m ²
	Funktionsflächen FF	0.5 m ²
	Parkplätze Total	0.0 m ²

Total Nettogeschossfläche NGF 79.0 m²

Gliederung nach SIA d0165

	vermietbare Flächen VMF	73.5 m ²
	vermietbare Flächen VMF	5.0 m ²

Total vermietbare Flächen VMF 78.5 m²

9.997.31 MFH Schönenbergstrasse 74, 8820 Wädenswil

PK Zürcher Kantonalbank c/o Schaeppi Grundstücke Verwaltungen KG

Vermietungspläne

VERMIETUNGSPÄNE

3.5 Zimmer Wohnung, 2. Obergeschoss, rechts

KAT-Nr.: x, GVZ-Nr.: x, xm3 Baujahr: x

Proj.-/ Pln.-Nr. 17018-VERM-002

Gezeichnet GAJ

Datum 20.06.2018

Massstab 1 : 100

Plangrösse A4

Orig.-File 17018-BASIC-A18.pln

SCHAEPPPI GRUNDSTÜCKE

T +41 (0)44 456 56 56
www.schaeppi.ch

F +41 (0)44 456 56 99
info@schaeppi.ch