


MST. 1:50
PLNO. 11/05
PLGR. 30/40

☐	BESTEHEND
☐	ABBRUCH
☐	NEU

7437/9

IMMOBILIENGESELLSCHAFT
ELFENAUWEG 27 A.G.

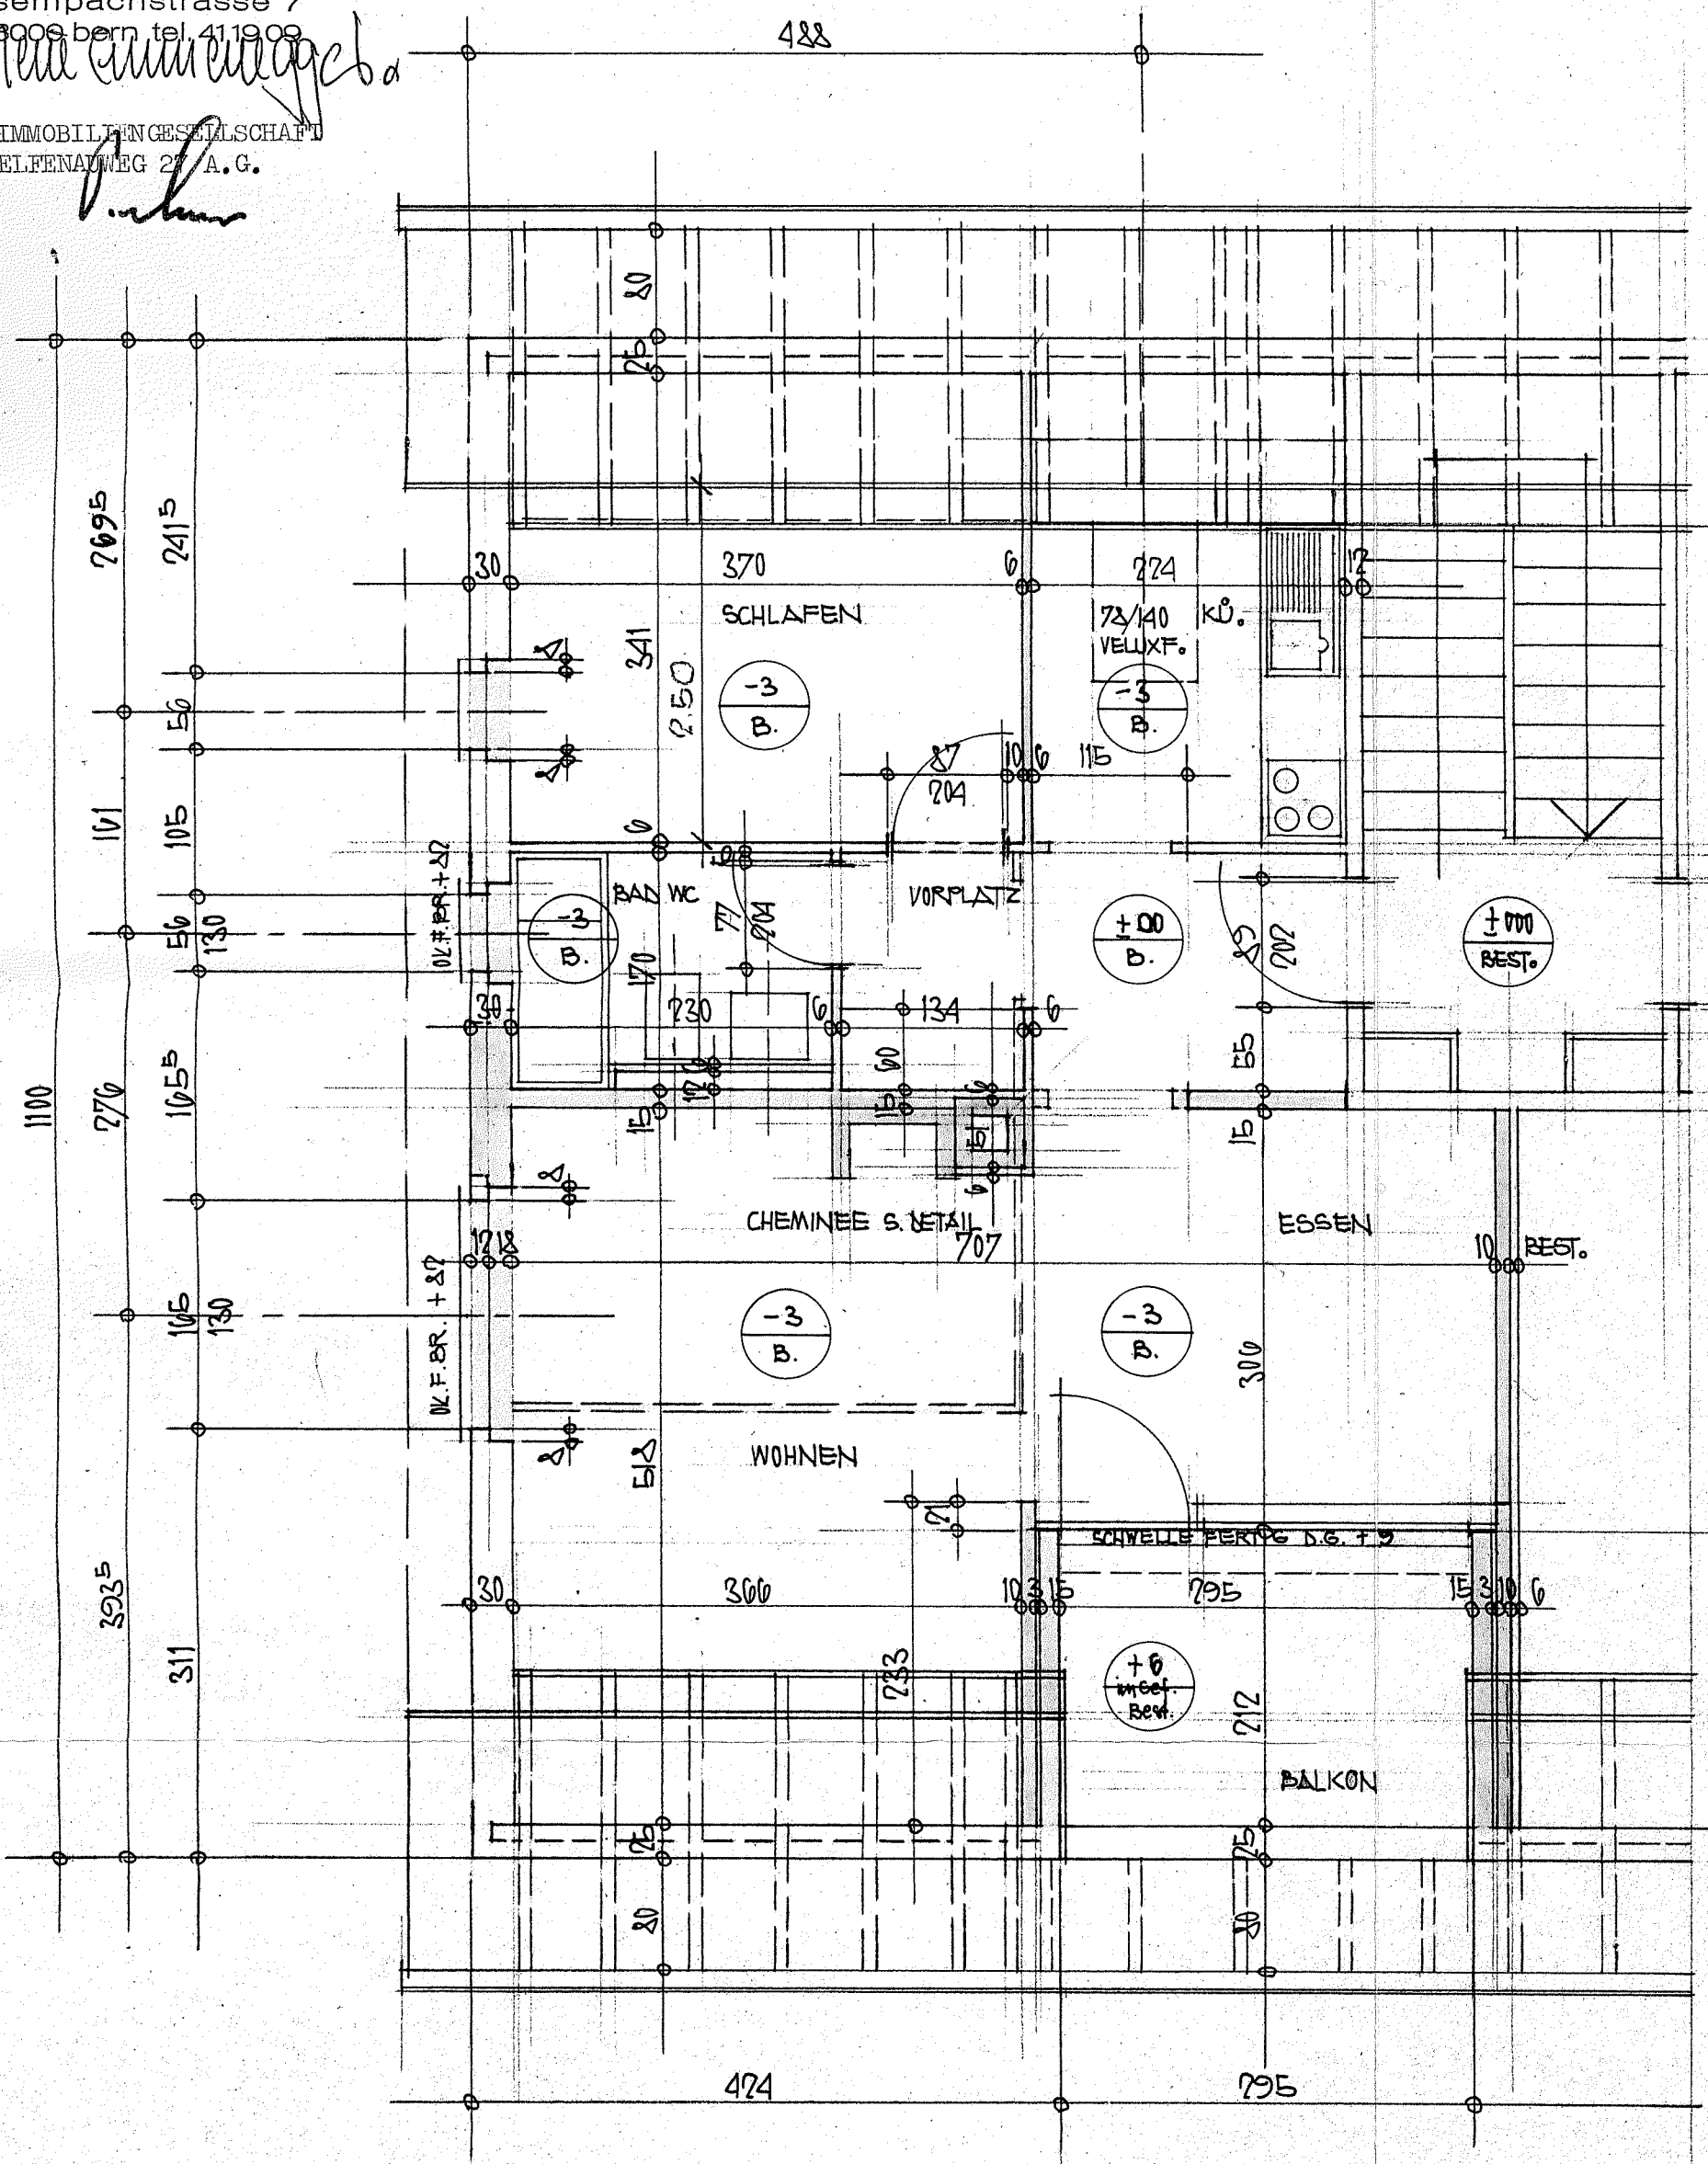

DACHSTOCK WOHNUNG GRUNDRISS Mst. 1:50