

Studiowohnung




EINGANG	Winkel
WOHNUNG	164-05
ETAGE	2./3. Obergeschoss
WOHNFLÄCHE	31.6 m ²
AUSSENFLÄCHE	—
WOHNUNGSNUMMER	164-205/164-305



Massstab 1:100

0 1 2 3 4 5

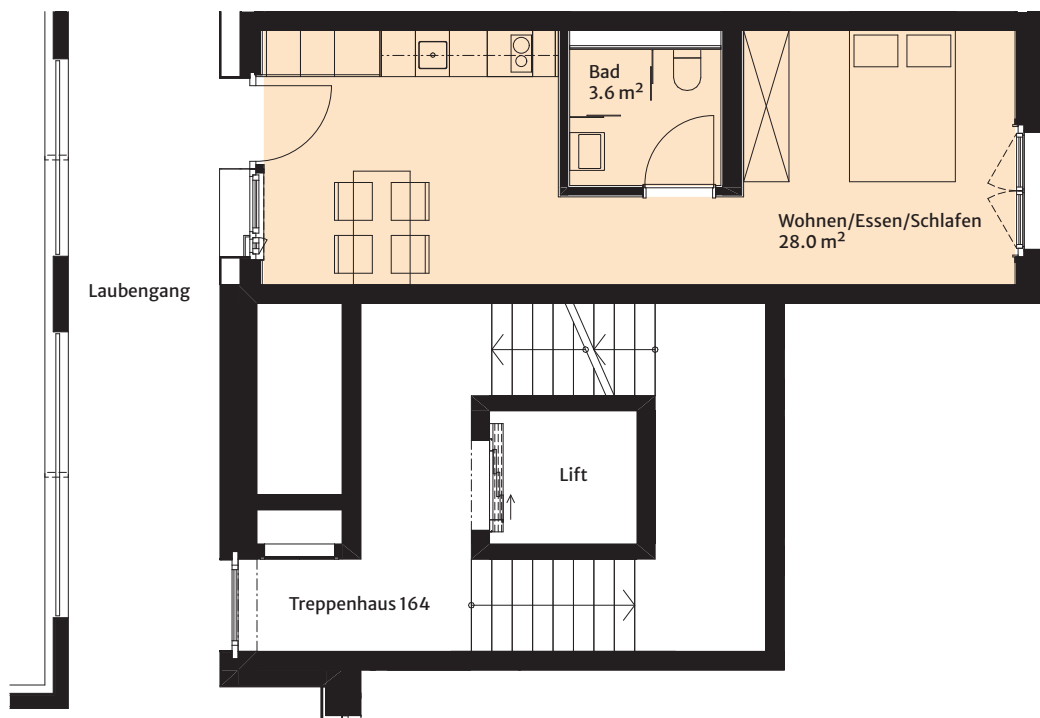

Alle Angaben sind Circa-Angaben. Irrtümer und Änderungen vorbehalten.