


4½-Zimmer-Wohnung, 1. Stock, Colombstrasse 13

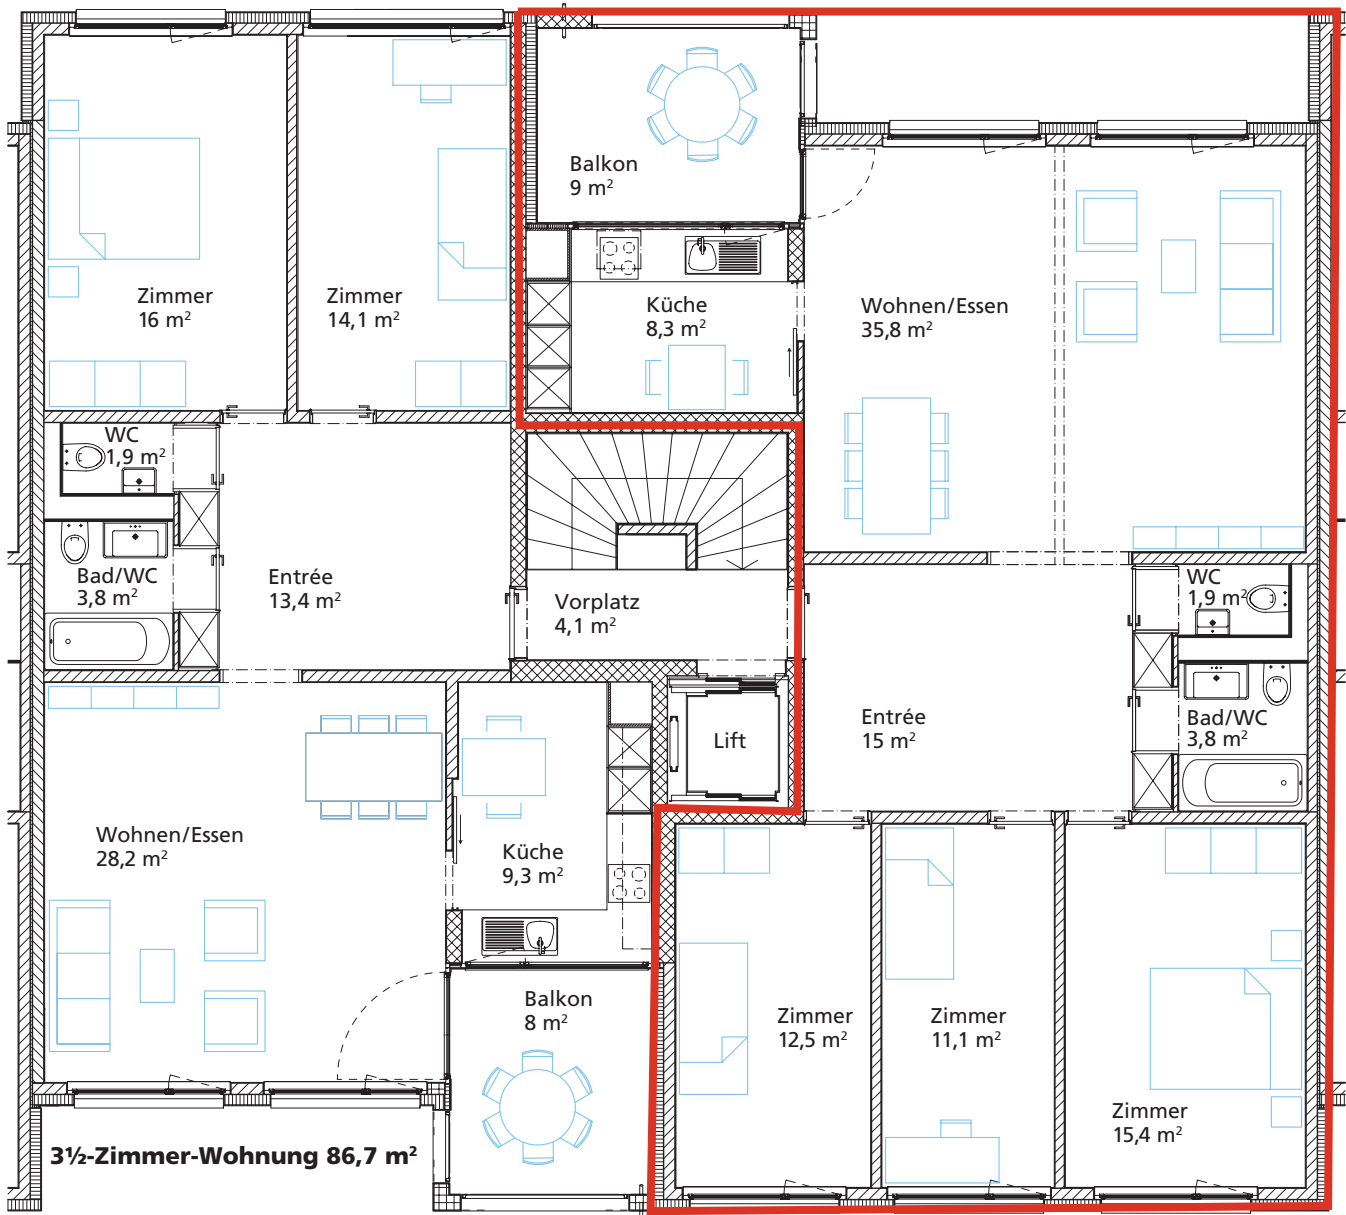

4½-Zimmer-Wohnung 103,8 m²

1 m
Massstab 1:100



Viel Platz zum Spielen für Ihre Kinder, Raum und Licht zum Arbeiten für Sie – 4½ Zimmerwohnung mit Sicht in den grünen Hof.

- Eigene Waschküche im UG
- Moderne, abgeschlossene Küche
- Bad und sep. WC
- Gute Ausbauqualität
- Parkettbodenbeläge Eiche hell
- gedeckter Balkon mit Holzrostboden

Wohnung: 13.1.4