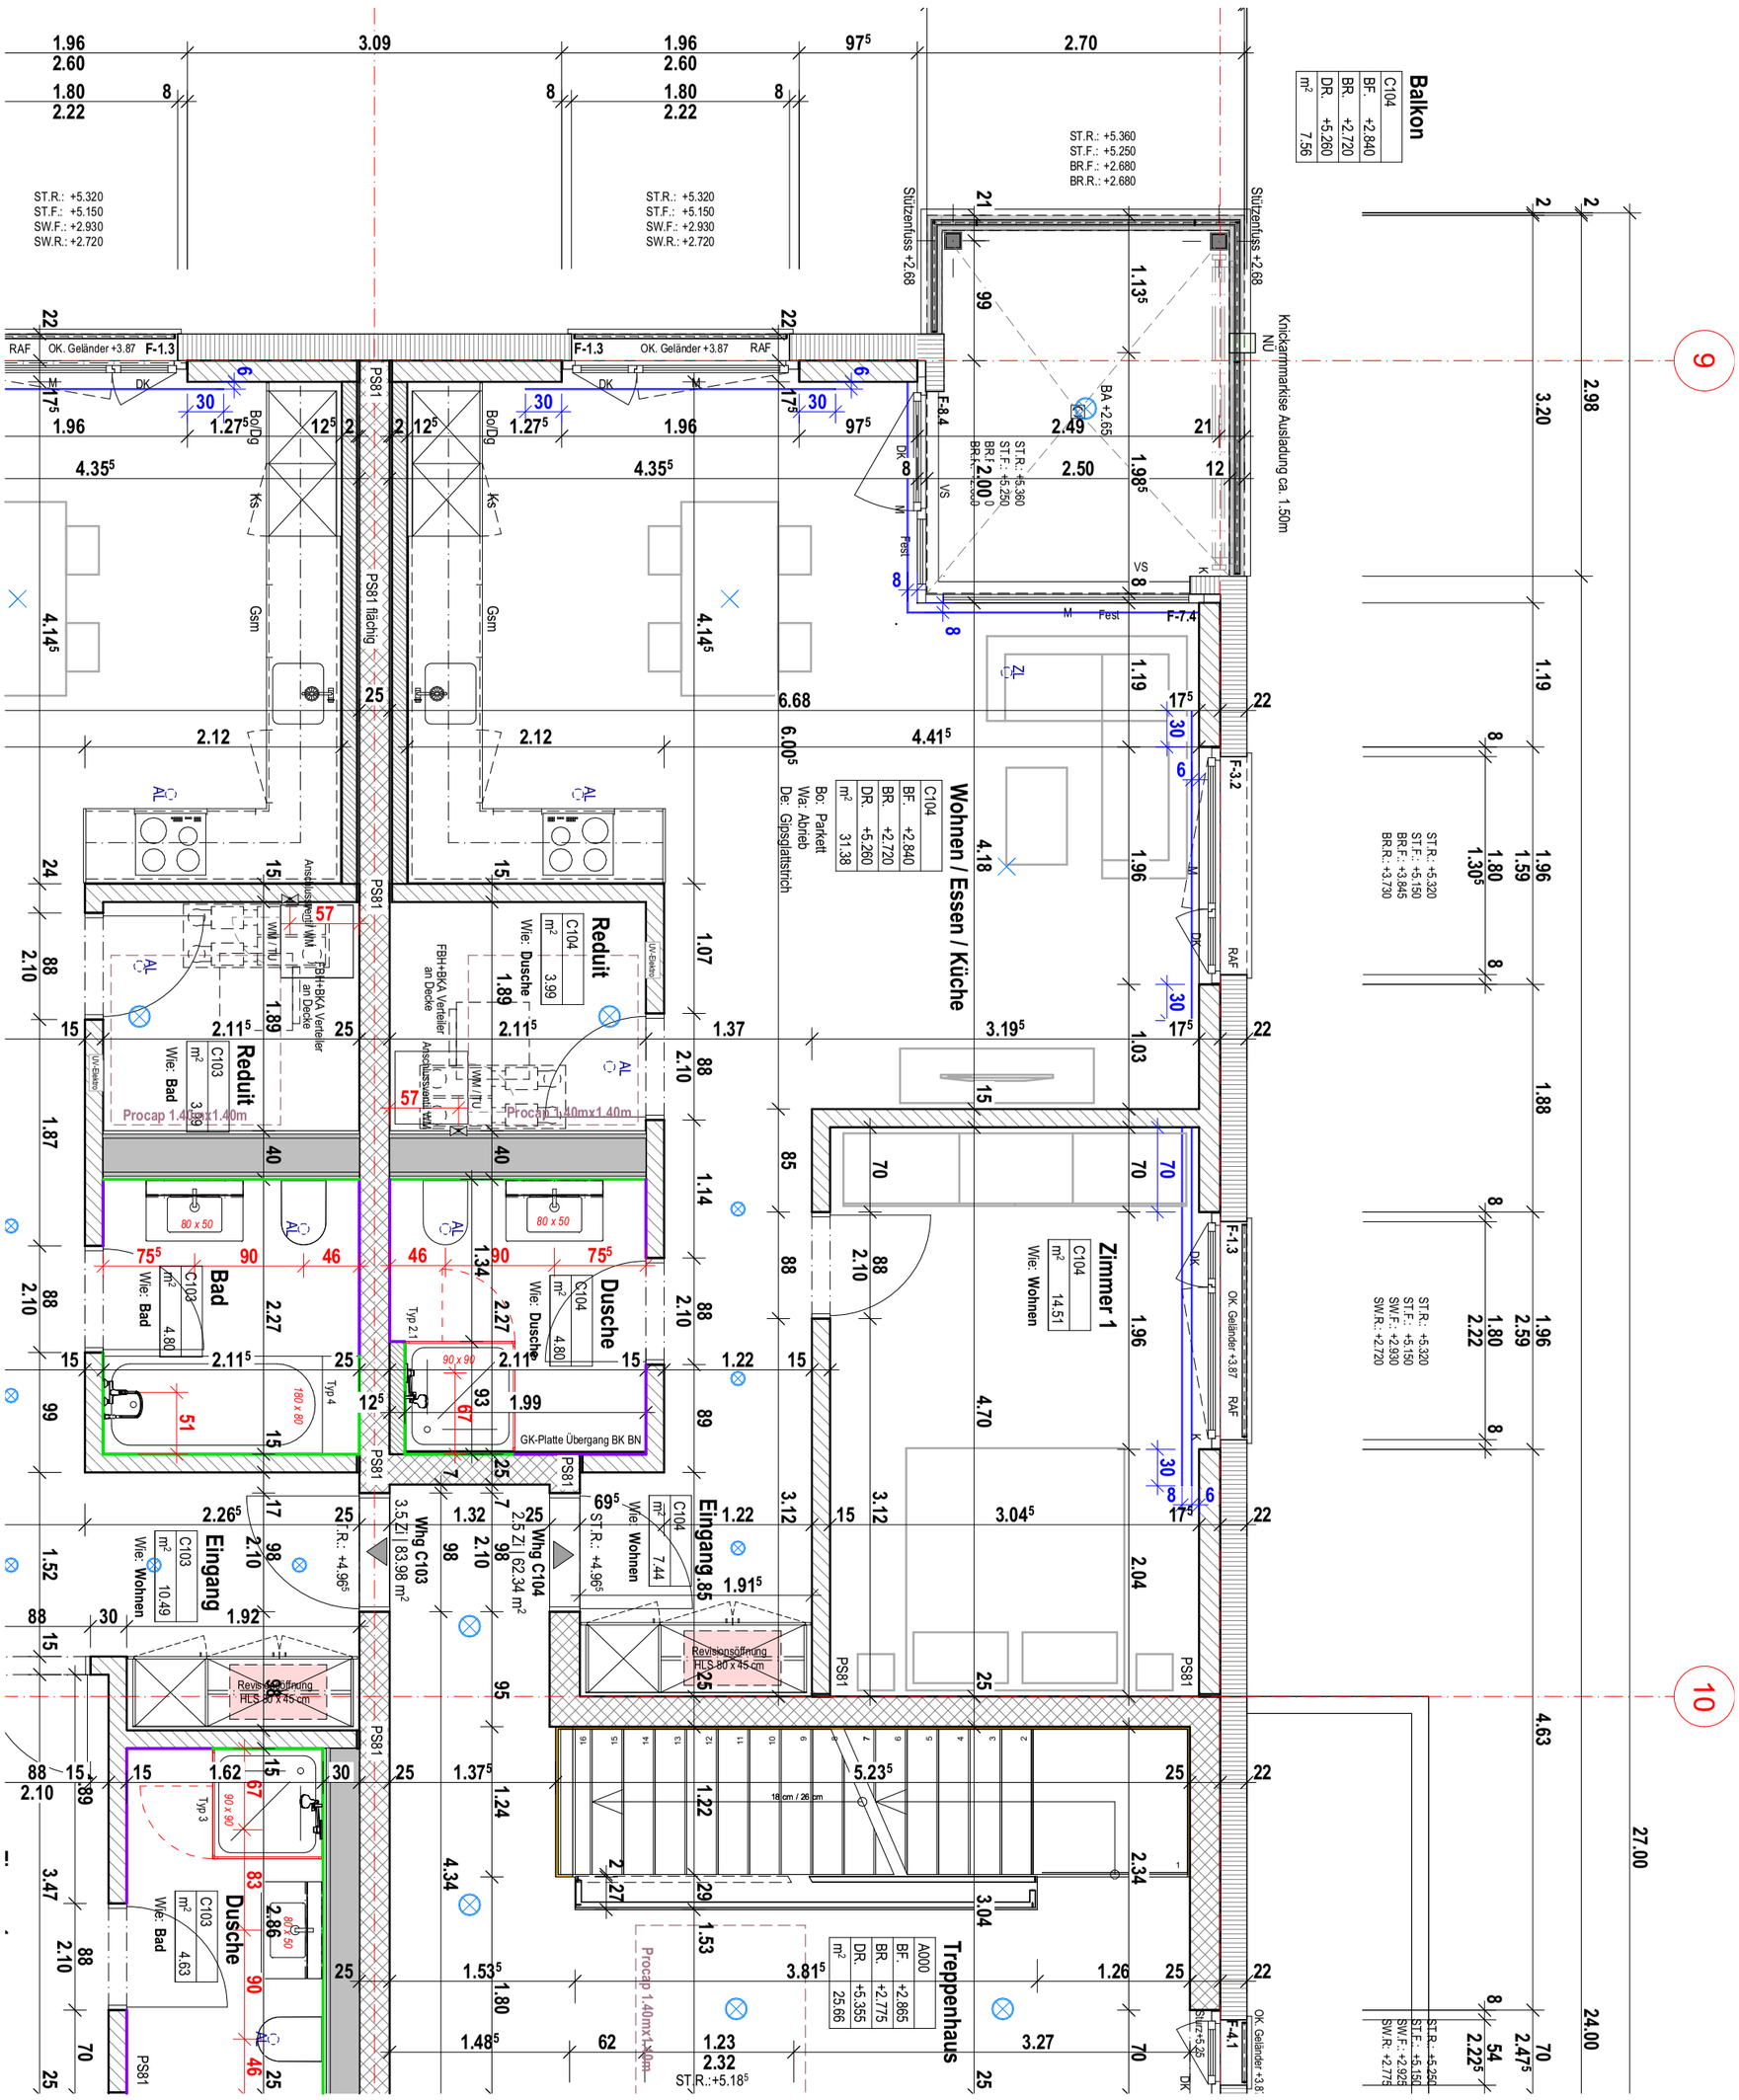

Achsmasse & Höhen Sanitär
Vorhangschiene VS 57, weiss
Deckputz mit Sockel
Wandplatten Raumhoch
Wandplatten bis +1.20m

Achse + Höhenangaben werden nach Auswahl der Apparate angepasst
Höhenangben ab fertig Fussboden / Montagetoleranzen ± 1.5 cm / Massketten im Grundriss beziehen sich auf Rohmasse ohne Abrieb oder Platten

Raum	Waschtisch / Trog	Wandarmaturen WT / Trog	Duschen-/ Badewanne	Armaturen Wannen	OK Trennwand Dusche / Bad	Klosett ohne Klosettsitz	OK Spiegel / Spiegelschrank	Elektro Spiegel / Spiegelschrank	Anschluss Regenbrause	Dusche Steelchannel
Dusche	+0.90	-	+0.02⁵	+1.21	+2.05	+0.43⁵	+1.95	+1.92	-	-
Bad	-	-	-	-	-	-	-	-	-	-
WC	-	-	-	-	-	-	-	-	-	-
Hwr / Reduit	-	-	-	-	-	-	-	-	-	-

Datum	Änderungen

Visum Käufer: ..... Datum: .....

Standard gemäss Baubeschrieb

2.1 Standardplan **kein Ausführungsplan**

Projekt: 570 Jetzerwiesenweg, Zurzach | Jetzerwiesenweg 2/4/6 | 5330 Bad Zurzach
Architekt: KMP Architektur AG | Wettingen 5430

Whg-Nr.: 2.1_C104
Mst.: 1:50
Käufer: PP-Nr.:

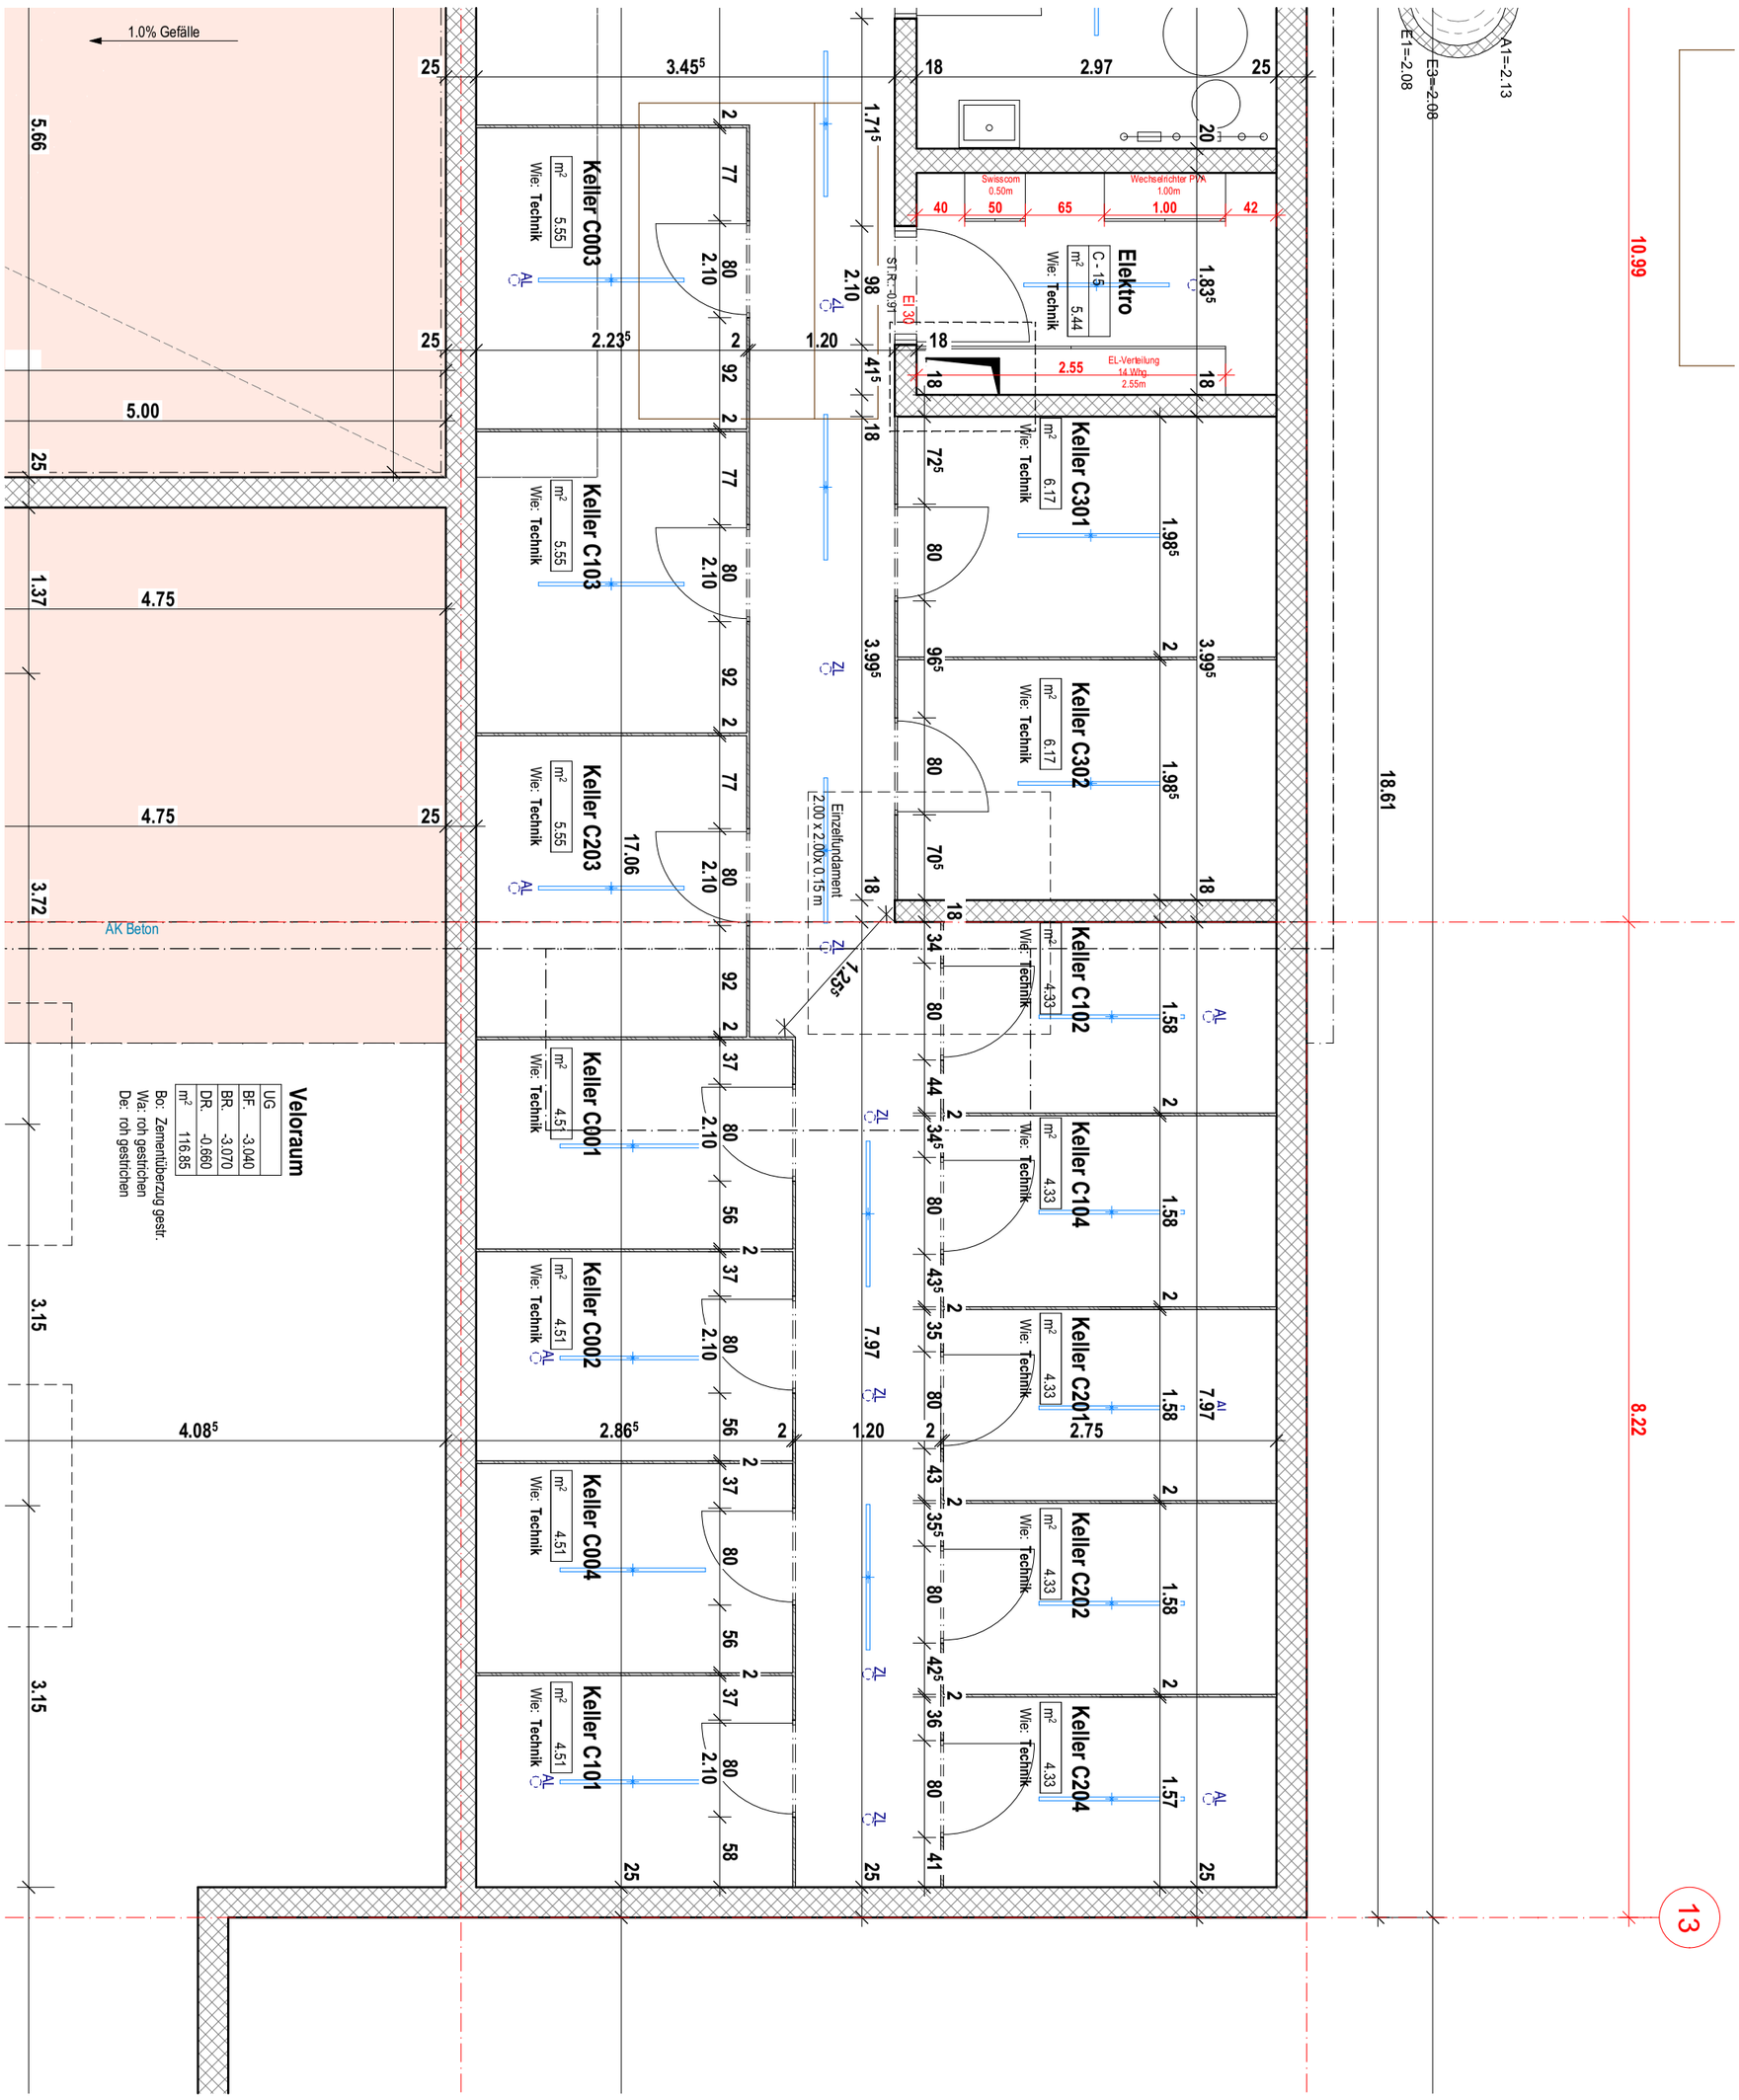

Achsmasse & Höhen Sanitär	
Vorhangschiene VS 57, weiss	
Deckputz mit Sockel	
Wandplatten Raumhoch	
Wandplatten bis +1.20m	

Achse + Höhenangaben werden nach Auswahl der Apparate angepasst
Höhenangben ab fertig Fussboden / Montagetoleranzen ± 1.5 cm / Massketten im Grundriss beziehen sich auf Rohmasse ohne Abrieb oder Platten

Raum	Waschtisch / Trog	Wandarmaturen WT / Trog	Duschen-/ Badewanne	Armaturen Wannen	OK Trennwand Dusche / Bad	Klosett ohne Klosettsitz	OK Spiegel / Spiegelschrank	Elektro Spiegel / Spiegelschrank	Anschluss Regenbrause	Dusche Steelchannel
Dusche	+0.90	-	+0.02⁵	+1.21	+2.05	+0.43⁵	+1.95	+1.92	-	-
Bad	-	-	-	-	-	-	-	-	-	-
WC	-	-	-	-	-	-	-	-	-	-
Hwr / Reduit	-	-	-	-	-	-	-	-	-	-

Datum	Änderungen

Visum Käufer: ..... Datum: .....

Standard gemäss Baubeschrieb

2.1 Standardplan **kein Ausführungsplan**

Projekt: 570 Jetzerwiesenweg, Zurzach | Jetzerwiesenweg 2/4/6 | 5330 Bad Zurzach
Architekt: KMP Architektur AG | Wettingen 5430

Whg-Nr.: 2.1_C104 UG
Mst.: 1:50
Käufer: PP-Nr.: