



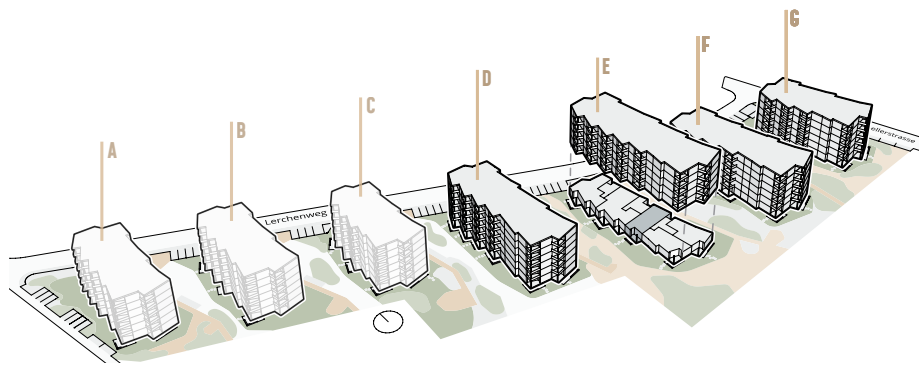

Wohnung L32_003

3.5 Zimmer | Ausbaulinie Cool
Haus E | Erdgeschoss

Wohnfläche: 89.2 m²
Terrasse: 17.0 m²

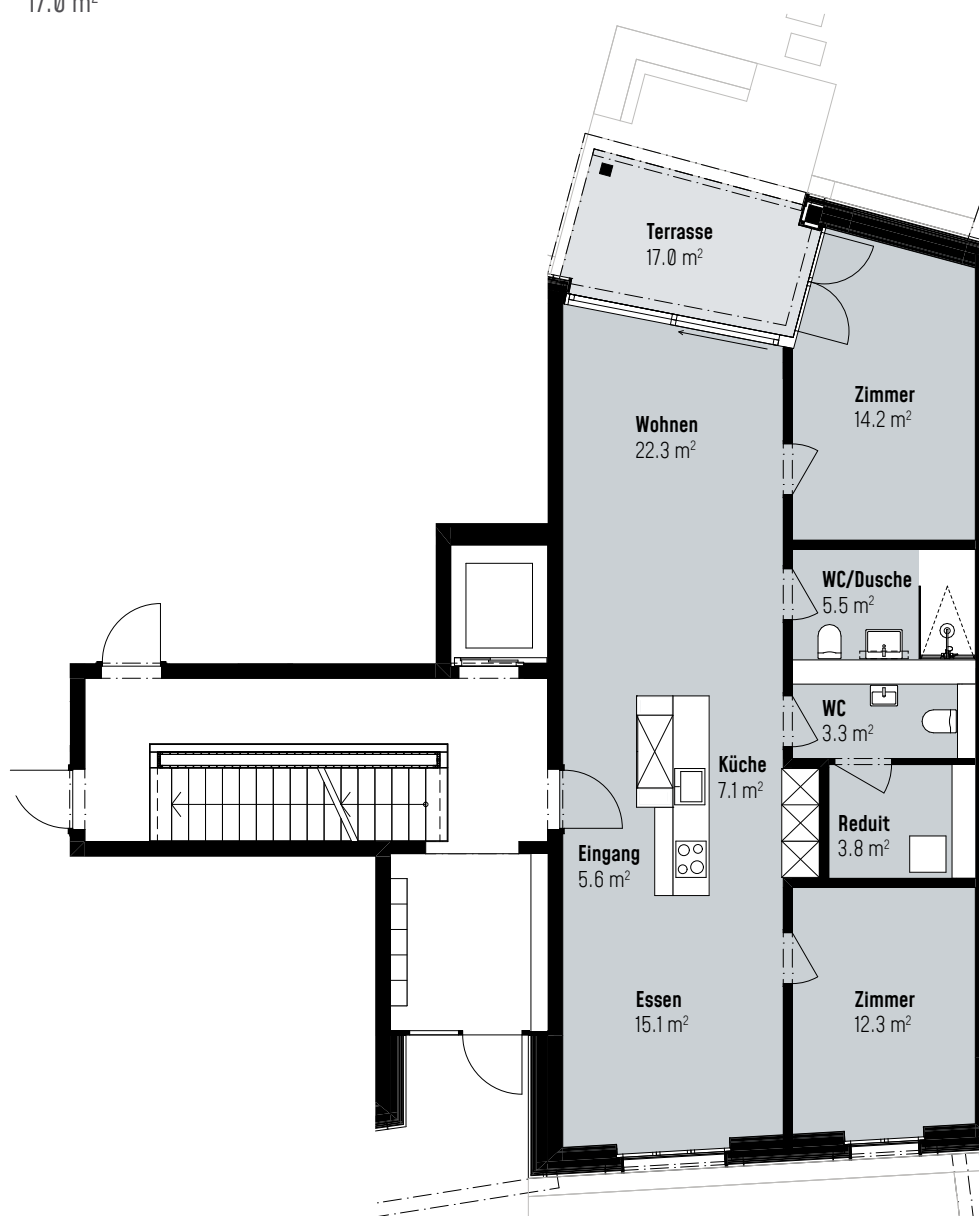

0 1 2 3 4 5 m

Massstab 1:125



Änderungen und Abweichungen gegenüber den publizierten Angaben
sowie dem Baubeschrieb bleiben ausdrücklich vorbehalten. Keine Haftung.