


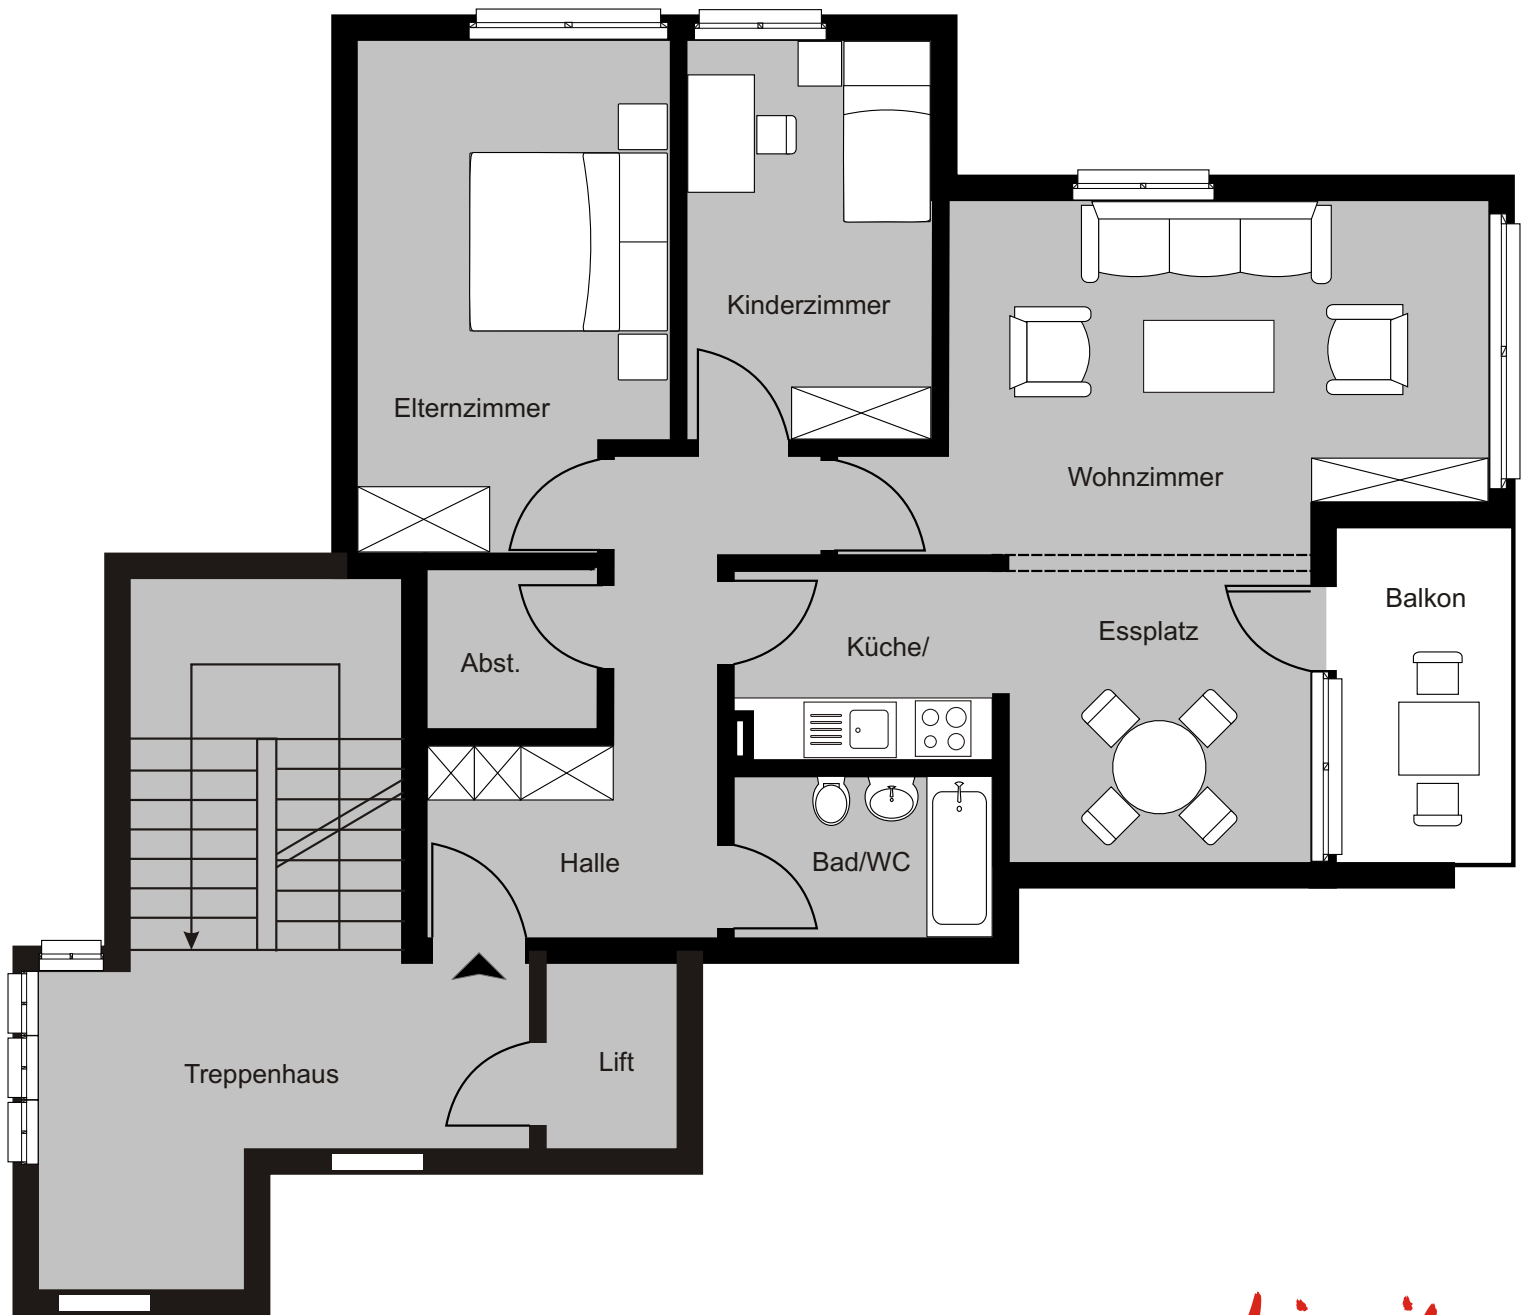

Wohnung 8

Änderungen bleiben vorbehalten