

Liegenschafts-Nr. 60022  
Adresse Schaffhauserstrasse 110  
8152 Opikon-Glattbrugg

Nutzungsart


Bewirtschafter

Druckdatum 21.08.2026  
Aktuelle Situation

**Etage 1. Untergeschoss**

## Vermietungsplan (ID)

|               | VWAGF* | ZF* | VMF* |
|---------------|--------|-----|------|
| 60022.01.0001 | 139.3  | 0.0 | 139  |

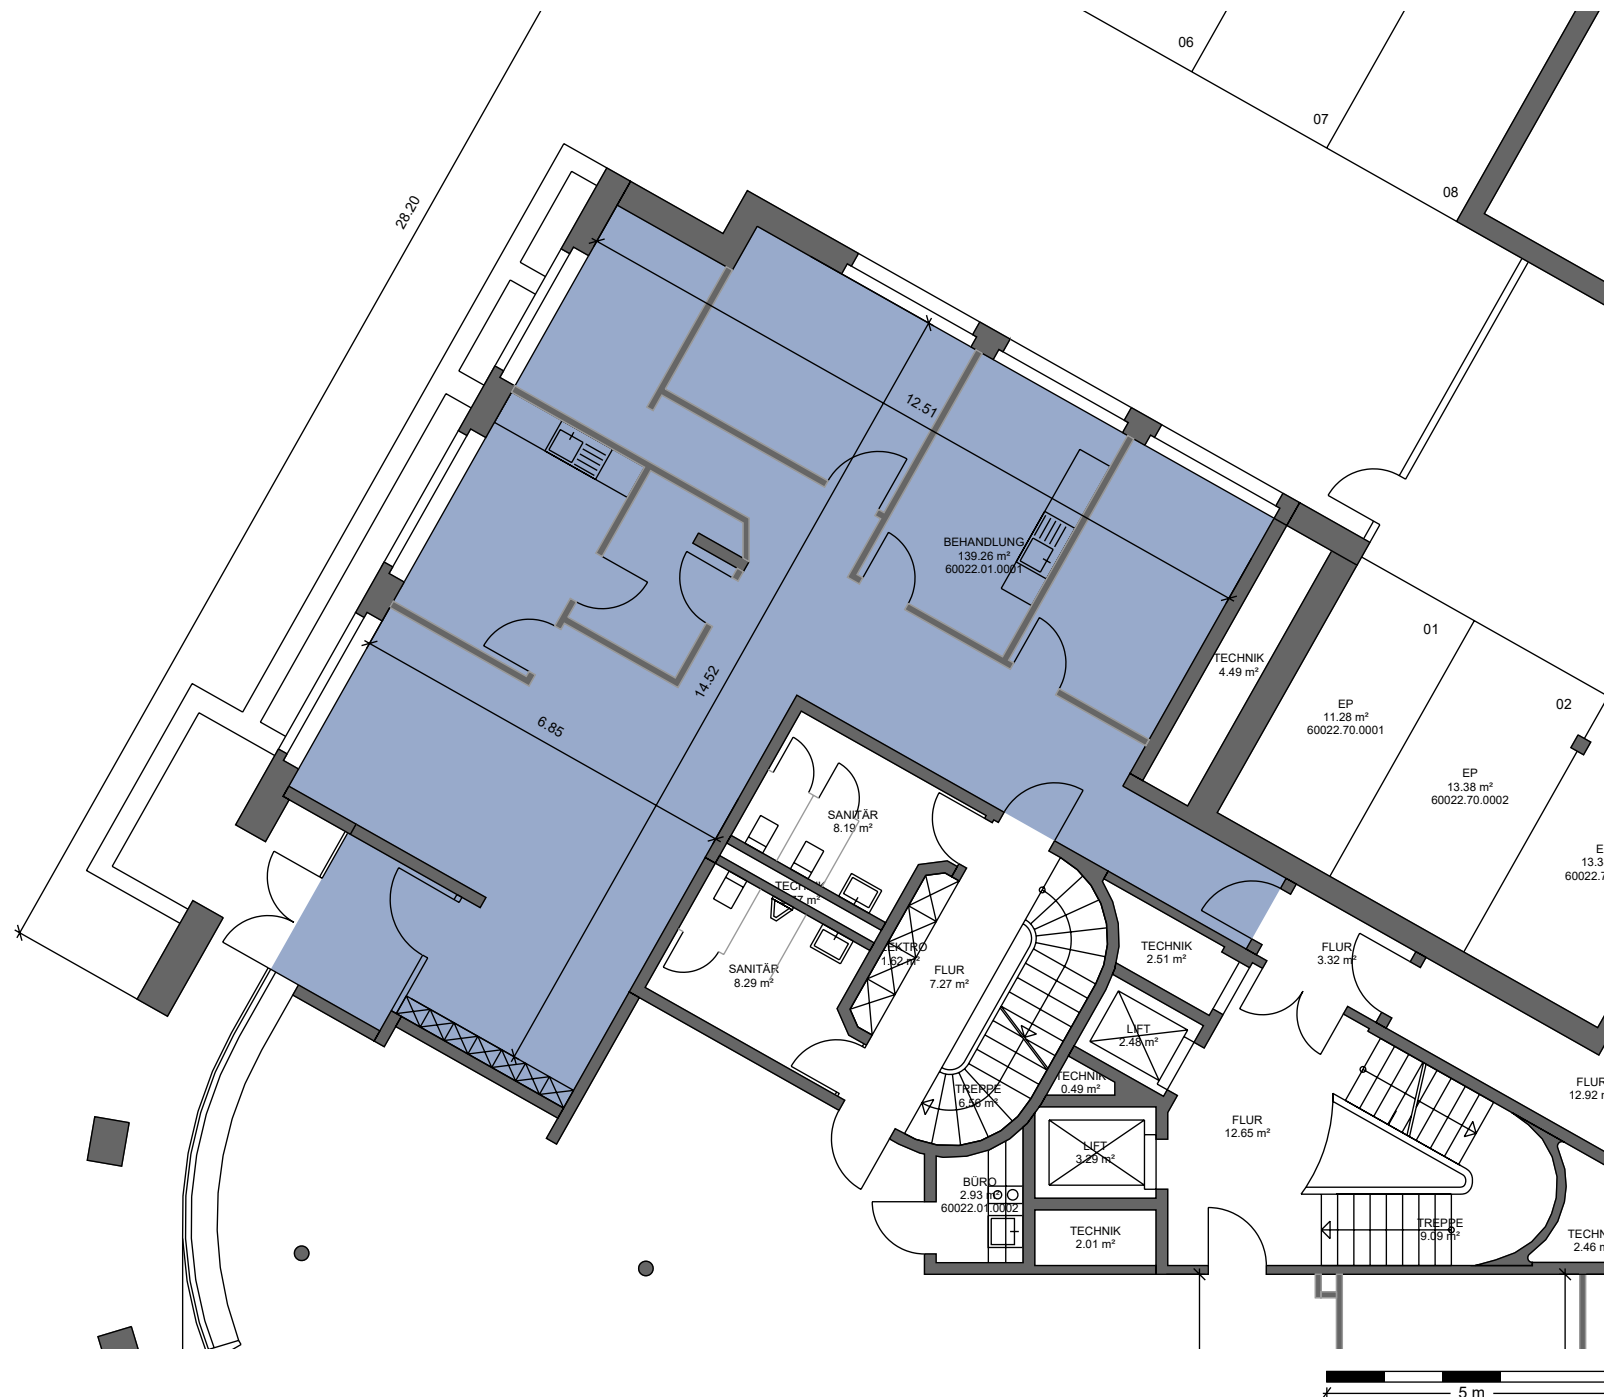

\*Dieser Vermietungsplan hat ausschliesslich informellen Charakter. Der Interessent bzw. Mieter kann aus dem Vermietungsplan daher keinerlei Ansprüche ableiten. Für Mietflächen, Masse, Grundrisse, Einbauelemente, Türanschlüsse usw. gelten ausschliesslich die in der Hauptmietvertragsurkunde gemachten Angaben. Alle Massangaben sind für Ausführungs- und Bestellungs zwecke vor Ort zu prüfen. Nichttragende Wände müssen vor Abbruch bezüglich Statik mit einem Fachplaner geprüft werden. VWAGF=Vermietbare Wohn-, Arbeits- u. Gewerbefläche, ZF=Zuschlagsfläche, VMF=Vermietbare Fläche (gerundet)