


WOHNBAUTEN WOLFGANGSTRASSE HAGGEN-BRUGGEN, ST.GALLEN WEST

HÄUSER 1, 3, 4
(WOLFGANGSTR. 9, 9b, 9c)

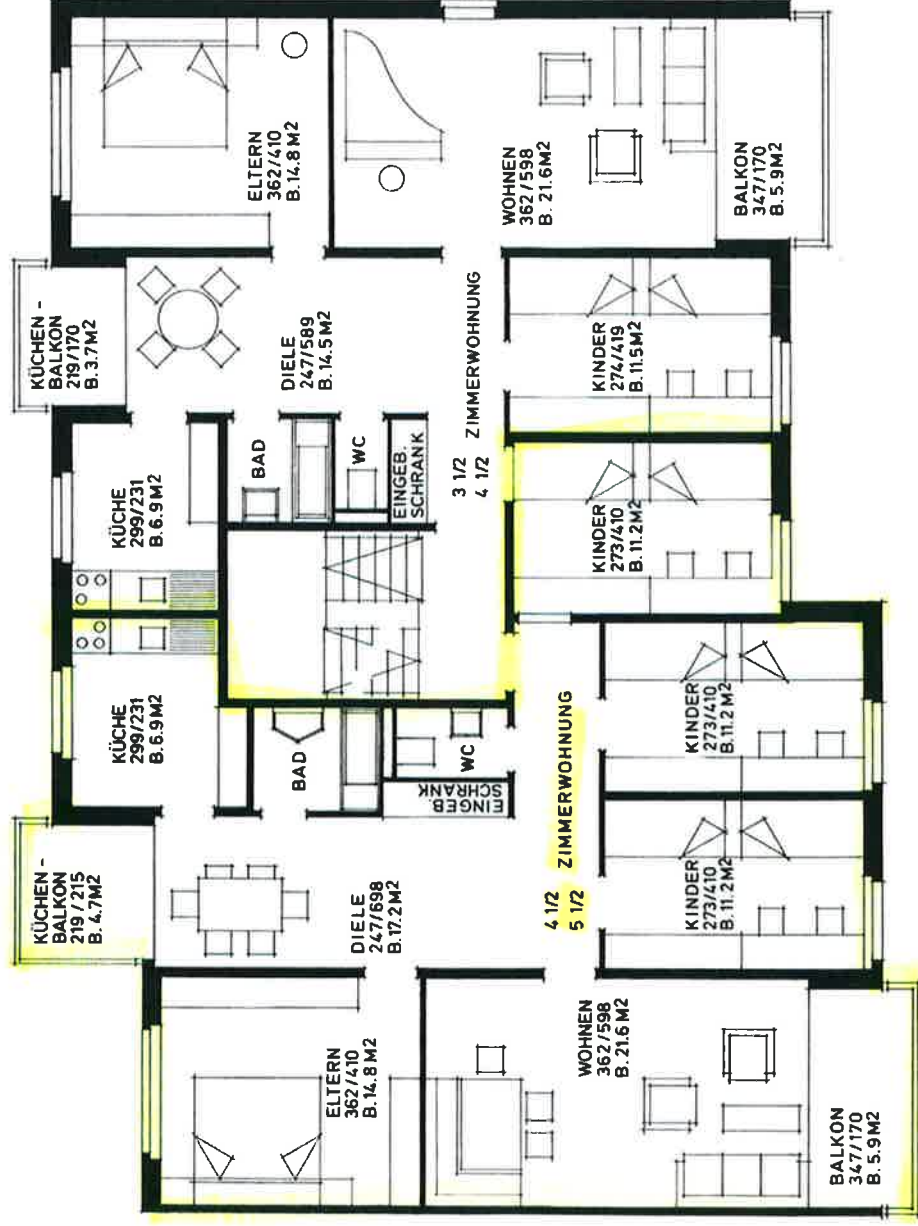

MASSSTAB 1:100 (1 cm = 1 m)

**DOPPEL-
MEHRFAMILIEN-
HAUS**

MIT 16 WOHNUNGEN
4 GESCHOSSE