


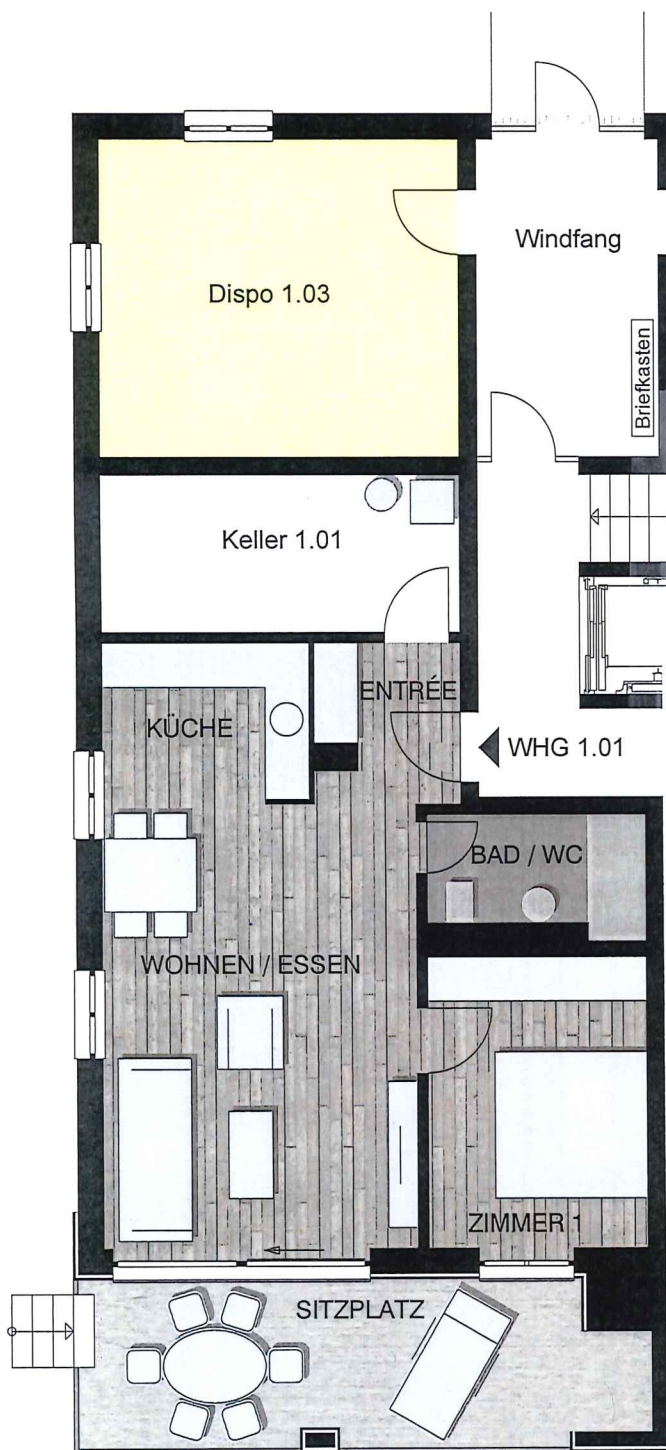

DAVOS 1230_Parkstrasse 3, Neubau MFH Sun Park, - 1 : 100
 TB 2 - Grundriss für Prospekt_161214
 Baulink AG Tittwiesenstrasse 27, 7000 Chur - 10.03.2017 / Ist