


BAUINGENIEUR

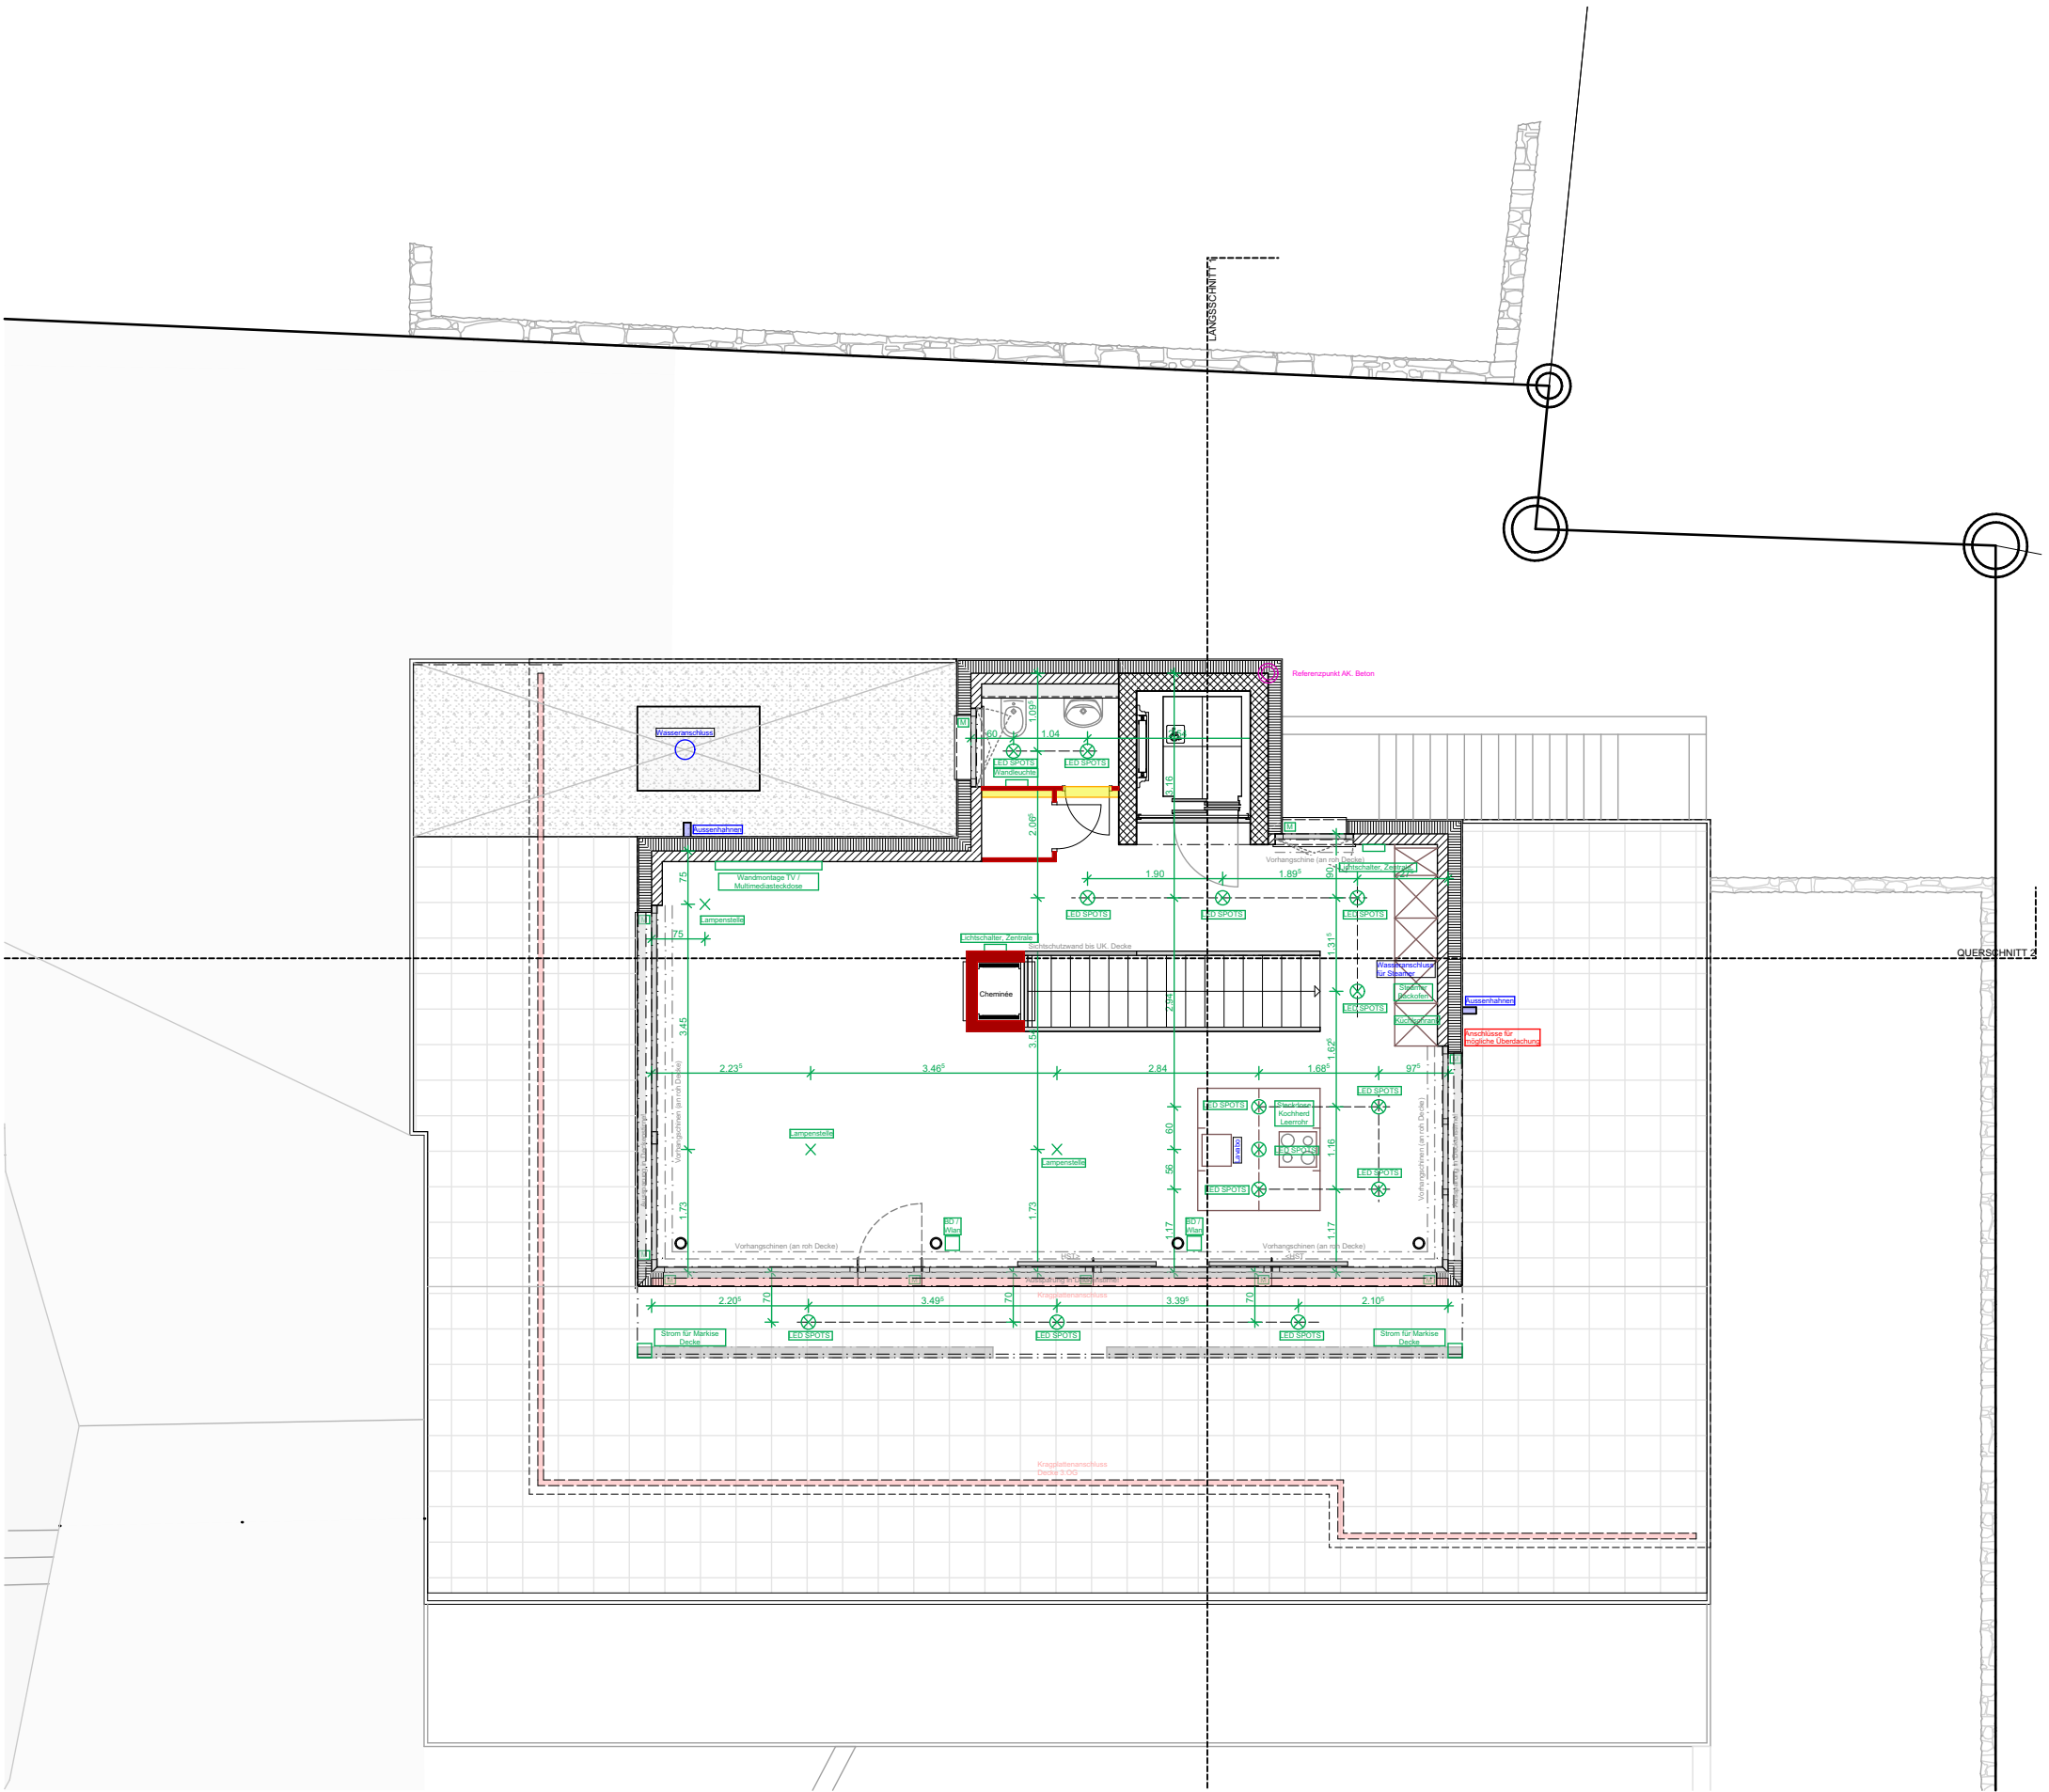

SANITÄR / HEIZUNG



WIRD SPÄTER BESPROCHEN



ABBRUCH STANDARD



NEU



ELEKTRO

Bitte beachten Sie, dass nicht jeder Eintrag und jede Notiz Mehrkosten bedeutet. Es handelt sich hierbei um das Festhalten der Käuferbesprechung auf einem Plan.
Die Mehr- und Minderkosten werden durch die Unternehmer erfasst und der Käuferschaft durch die Consus Immobilien zur Bestätigung zugestellt.

Revisionsbalken		
Beschrieb	Datum	Gez.

Neubau 2 MFH "Sonnenberg", Sonnenbergstrasse 58, Abtwil SG

OBJ.NR 086.02

PROJEKTVERFASSER:  ARCHITEKTUR • BAUMANAGEMENT • IMMOBILIEN	Consus Immobilien GmbH Haldenstrasse 5 6006 Luzern Tel: 041 410 40 40 Fax: 041 410 40 45 info@consusimmobilien.ch architektur@consusimmobilien.ch c.burdi@consusimmobilien.ch www.consusimmobilien.ch
BAULEITUNG: 	Gantenbein + Partner AG Herbert Wohlgenannt Bionstrasse 7 9015 St. Gallen Tel: 071 228 30 80 Bauleiter Tel: 071 228 30 85 Nat: 076 370 58 78 info@gantenbein-partner.ch wohlgenannt@gantenbein-partner.ch www.gantenbein-partner.ch
BAUHERRSCHAFT: Hutter Investment AG Löwenstrasse 11 6004 Luzern	Ausführungsplanung Attikageschoss Haus 1 M 1:100
± 0.00 = 703.37 m.ü.M	PL. NR PL. GR A3 GEZ REV CB - PL. DAT 18.03.2020