


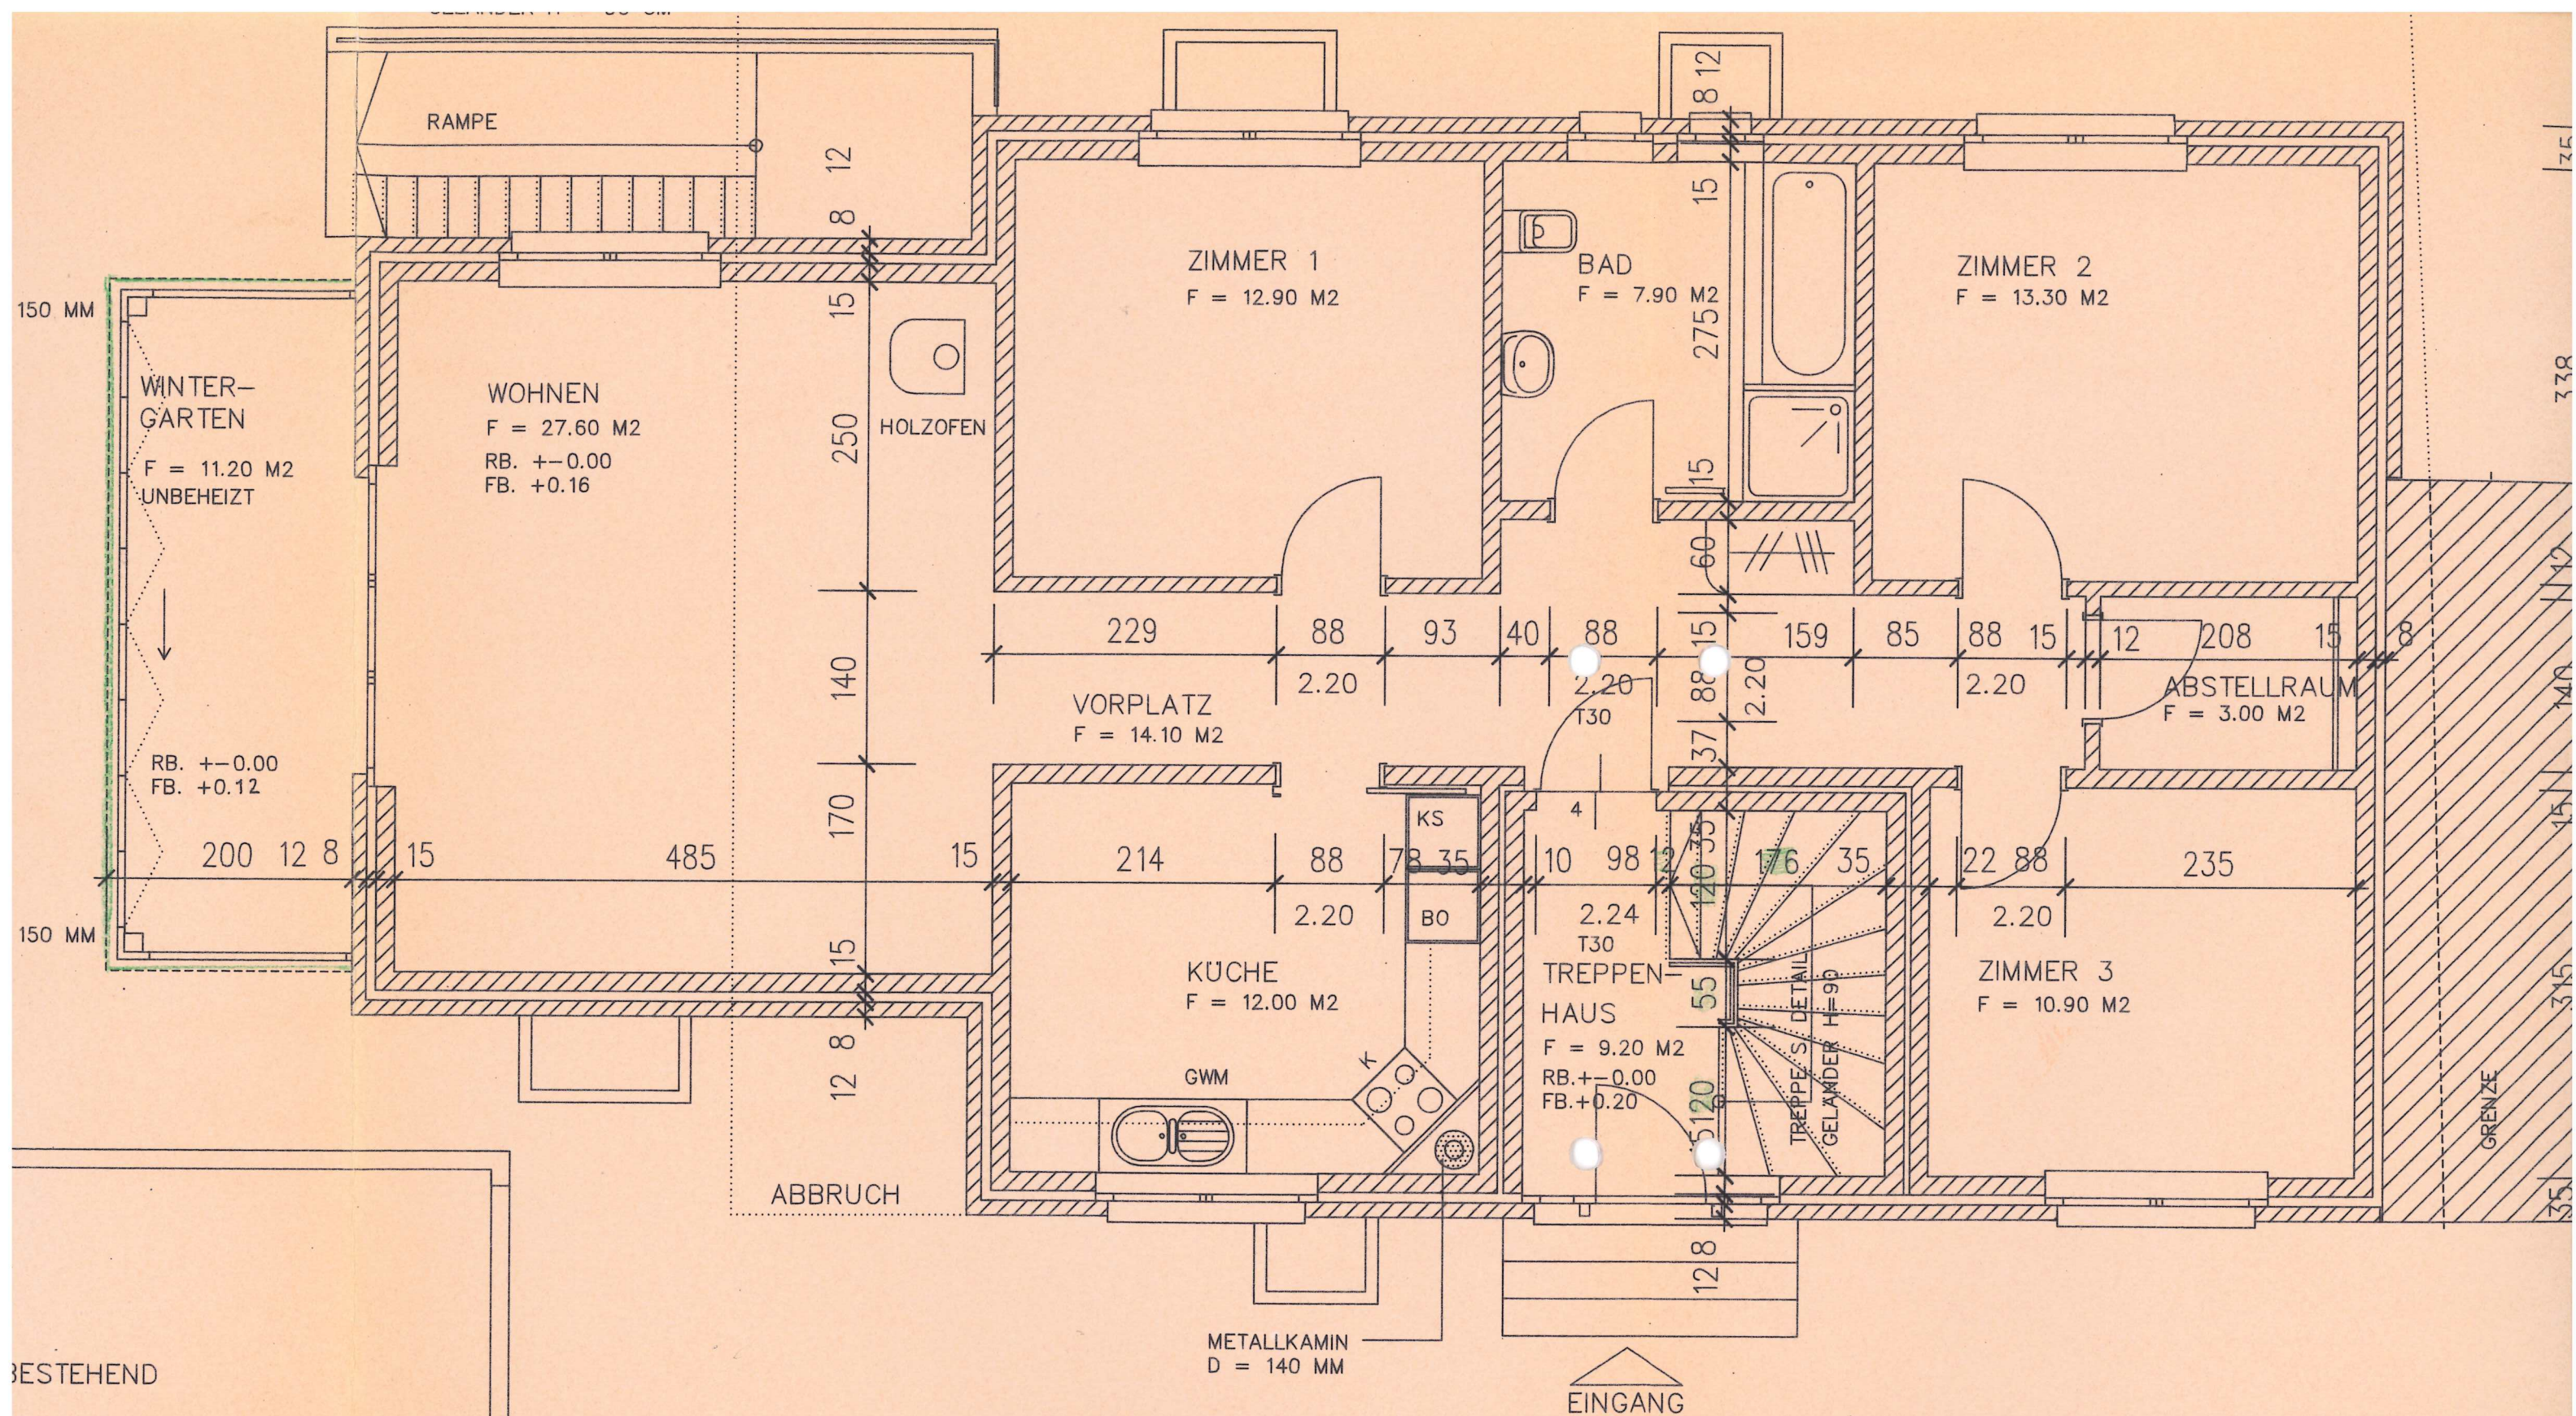

BESTEHEND

BESTEHEND

KUNSTSTOFF-FENSTER
I-PLUS 160 / 120 CM I.L. 2 FLUGLIG
STURZ R. +2.28 / F. +2.26
BANK R. +0.96 / F. +1.06
ROTO

KUNSTSTOFF-FENSTER
I-PLUS 160 / 120 CM I.L. 2 FLUGLIG
STURZ R. +2.28 / F. +2.26
BANK R. +0.96 / F. +1.06
ROTO

HOLZTURE MIT SEITENTEILEN
190 / 206 I.L.
STURZ R. +2.32 / F. +2.30
SCHWELLE R. ±0.00 / F. +0.24