


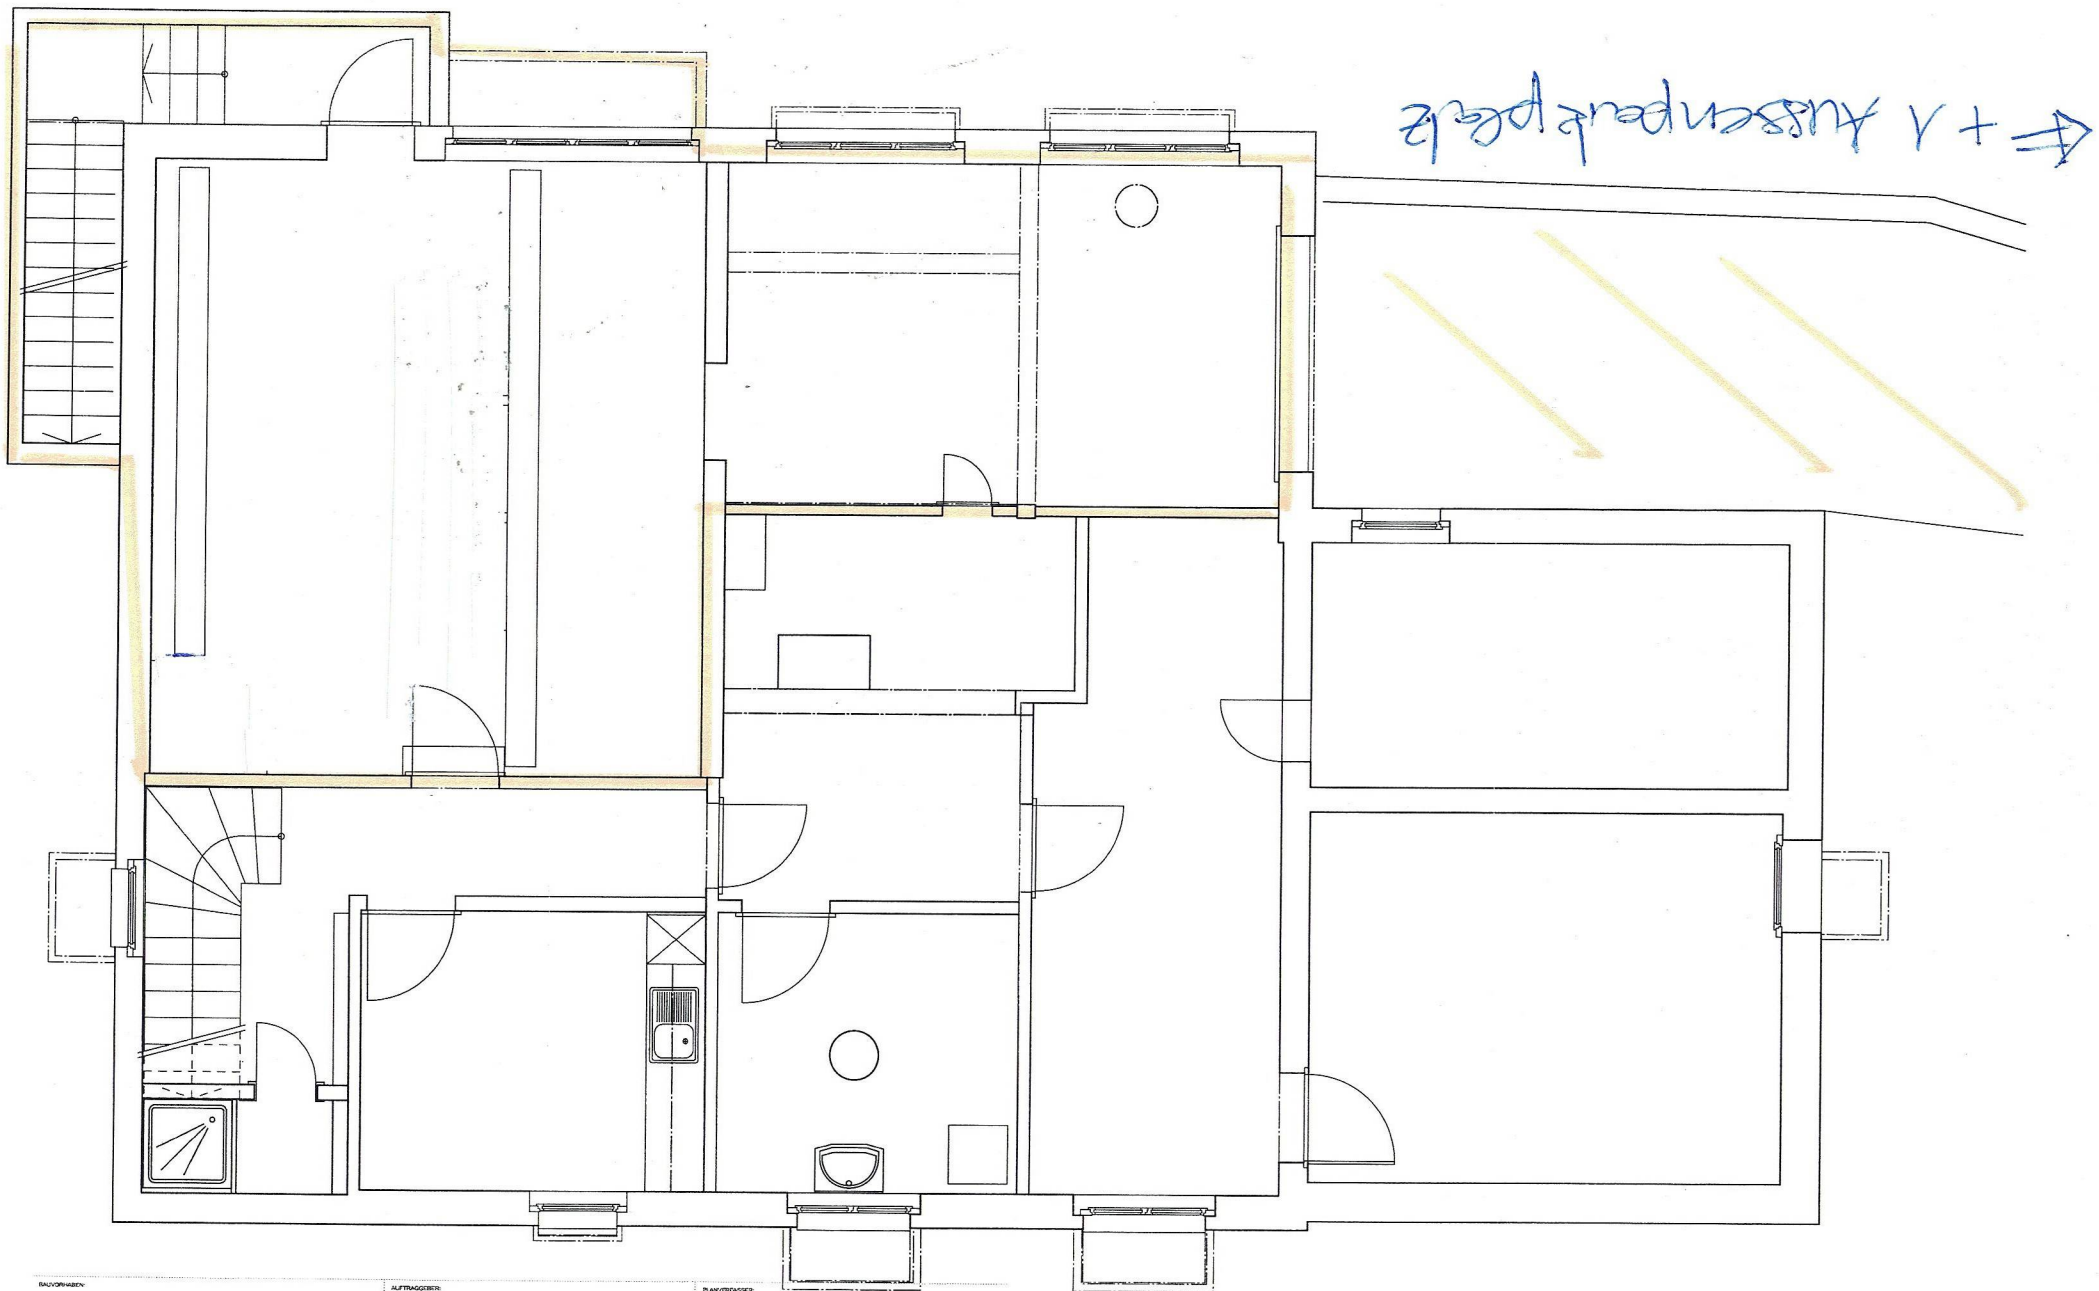

BAUFÖHRUNG:
Aufnahmepläne
Aarwangenstrasse 65, 4900 Langenthal

PLANNUMMER: 01
PLANTITEL: Untergeschoss

AUFTRAGGEBER:
Larugo AG
Aarwangenstrasse 65, 4900 Langenthal

MASSSTAB: 1:50
PLANHÖHE: A3
PROJEKTLEITER:

PLANVERFASSTER:
Martina Sauner | Mattenbergstrasse 9 | 3367 Thögen
T 079 280 19 78 | martina.brand@gmx.ch

GRÜNDUNG: ITS
DATUM: 28.12.2022
REVISION: