


Wohnung 0015½ - Zimmer - Wohnung à 124.3 m²

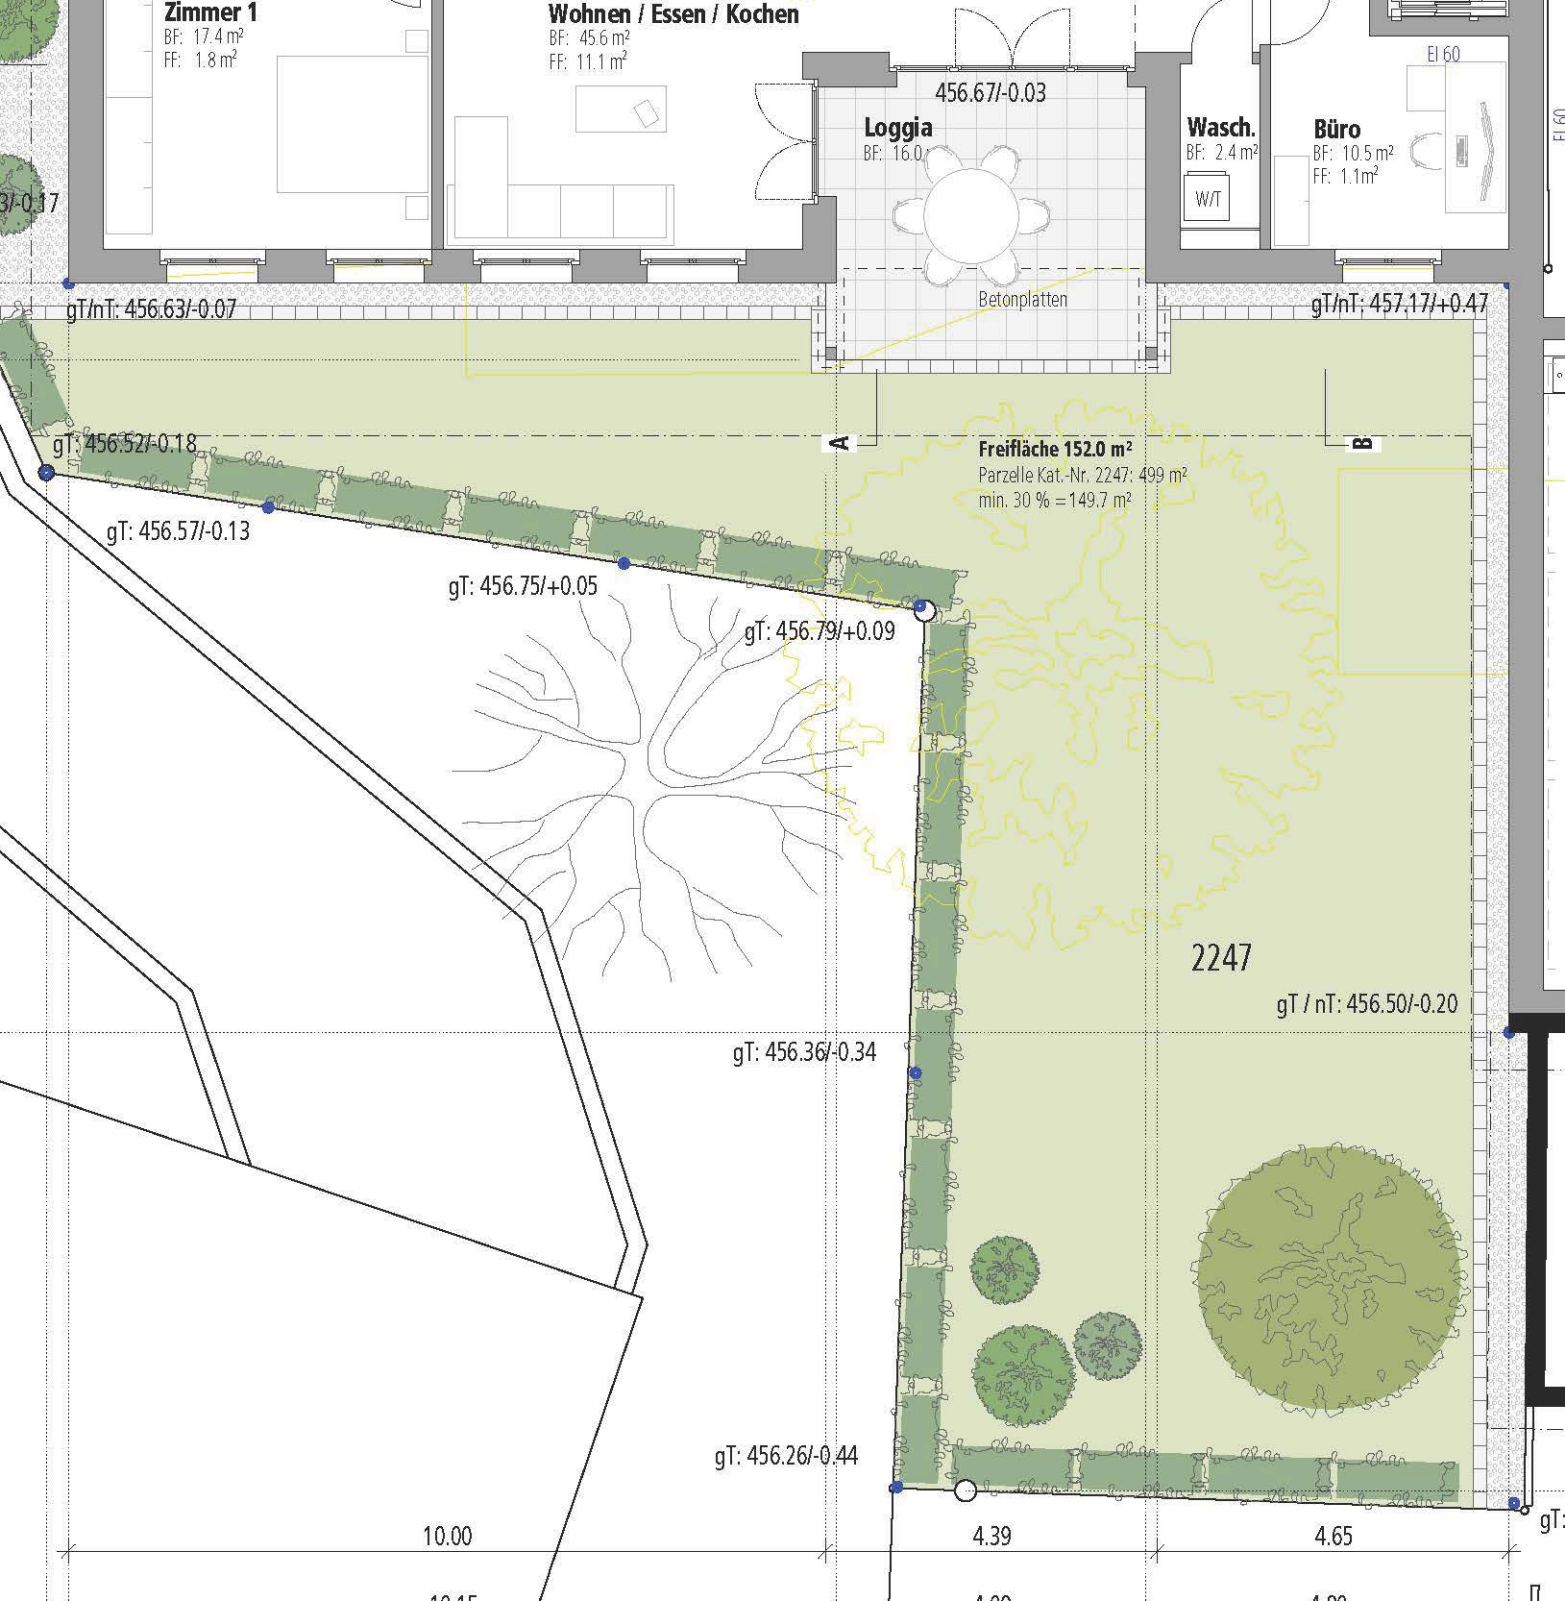

UNTERGESCHOSS

M.: 1:100

