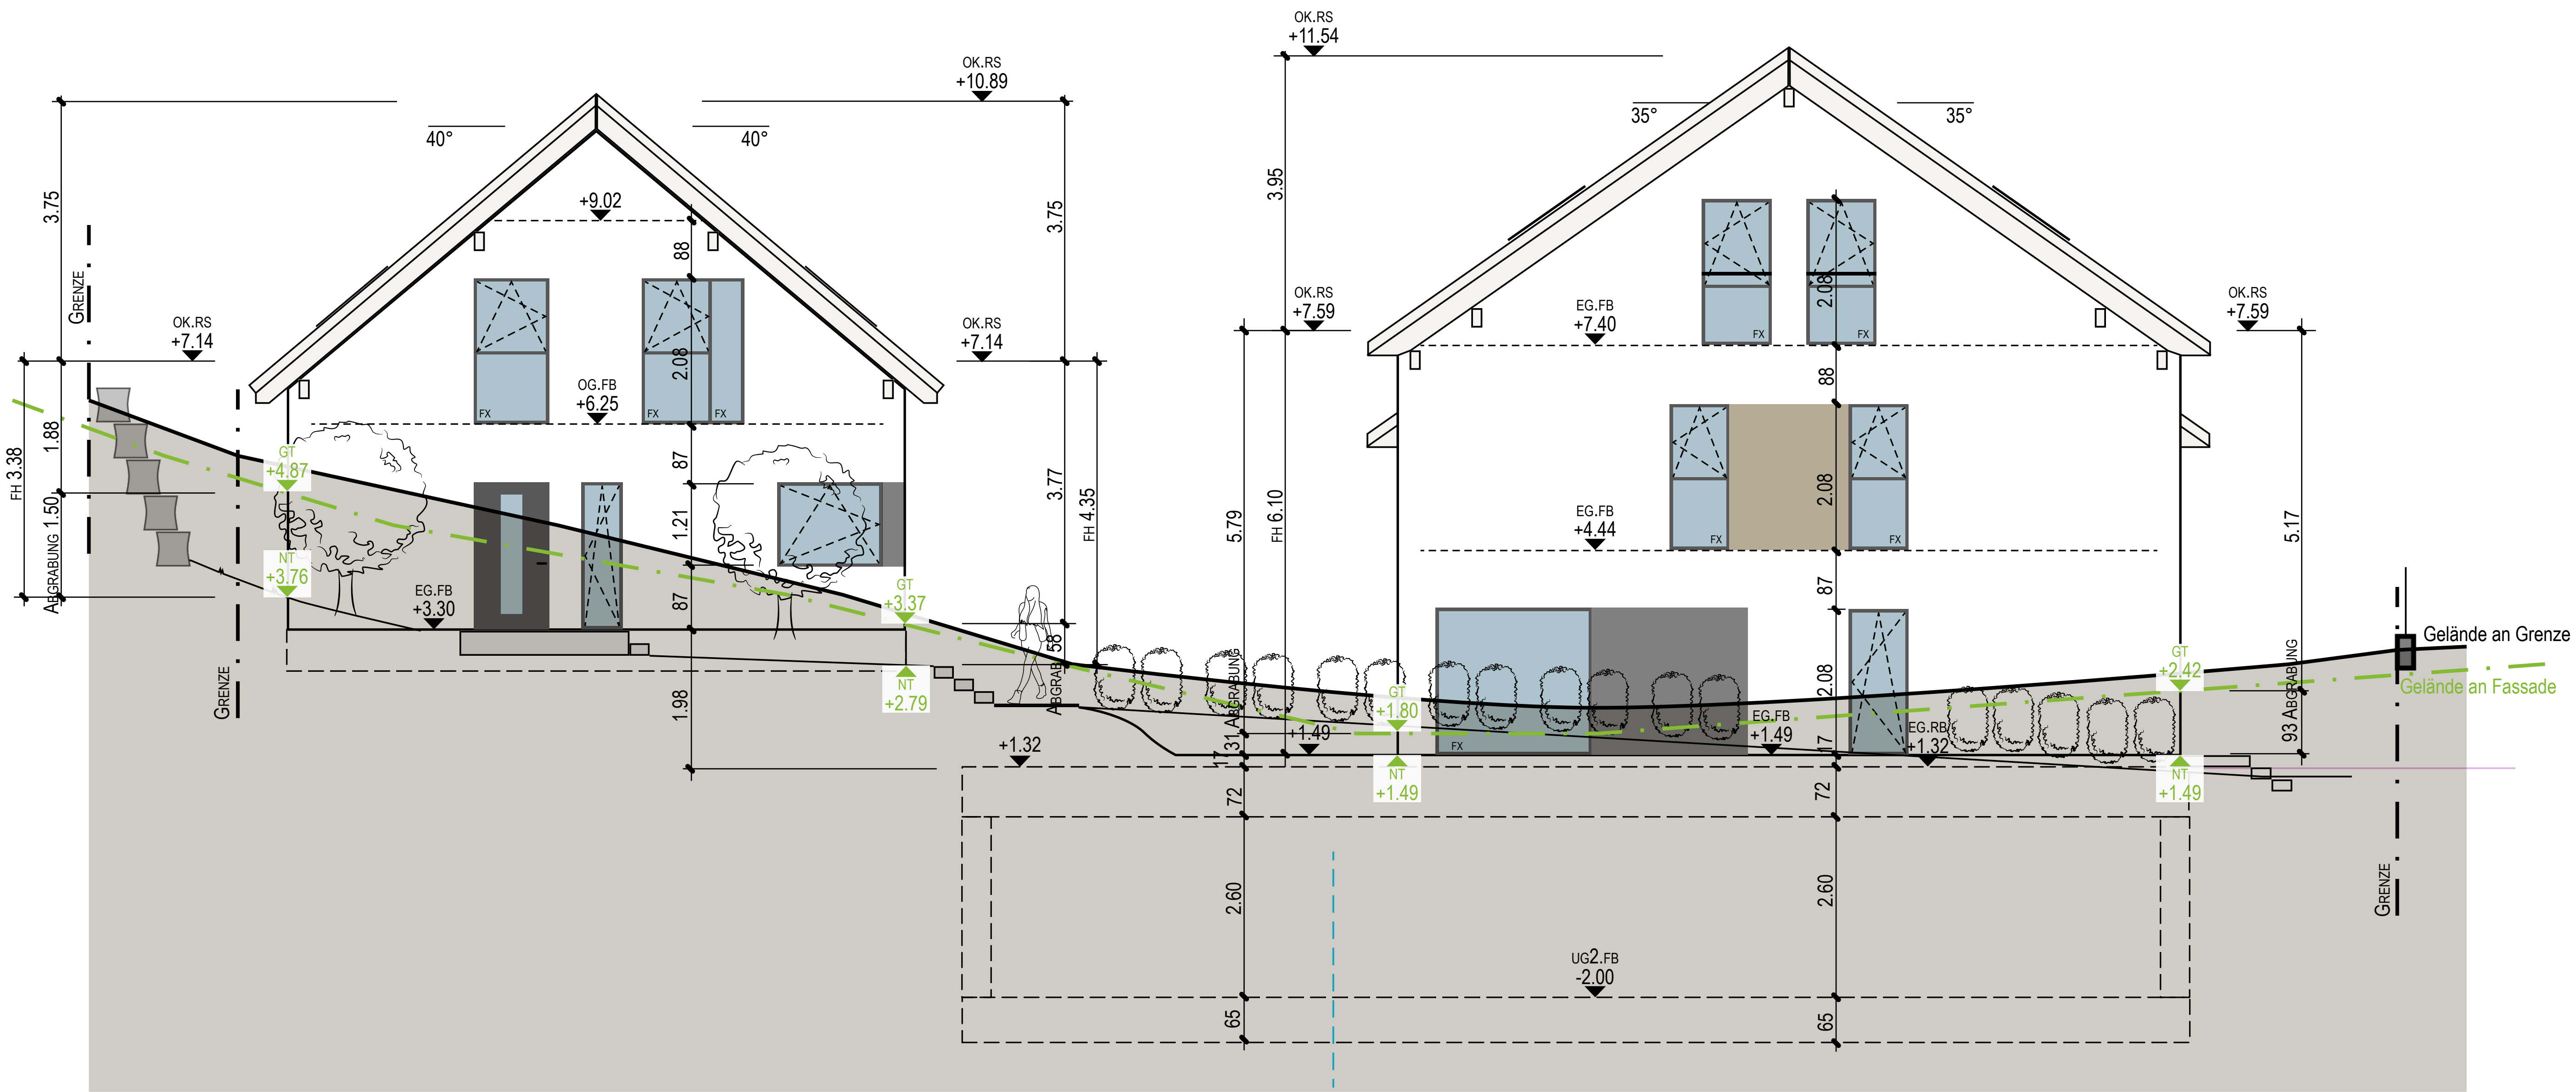
OK.RS +11.54
OK.RS +10.89
40°
40°
35°
35°
+9.02
OK.RS +7.14
OK.RS +7.14
OK.RS +7.59
OK.RS +7.59
EG.FB +7.40
OG.FB +6.25
EG.FB +4.44
EG.FB +3.30
EG.FB +1.49
EG.RB +1.32
+1.32
+1.49
UG2.FB -2.00
GT +4.87
NT +3.76
GT +3.37
NT +2.79
GT +1.80
NT +1.49
GT +2.42
NT +1.49
Grenze
Gelände an Grenze
Gelände an Fassade
FH 3.38
FH 4.35
FH 6.10
Abgrabung 1.50
93 Abgrabung
1.31 Abgrabung
3.75
3.95
5.17
5.79
3.77

Fassade Ost