


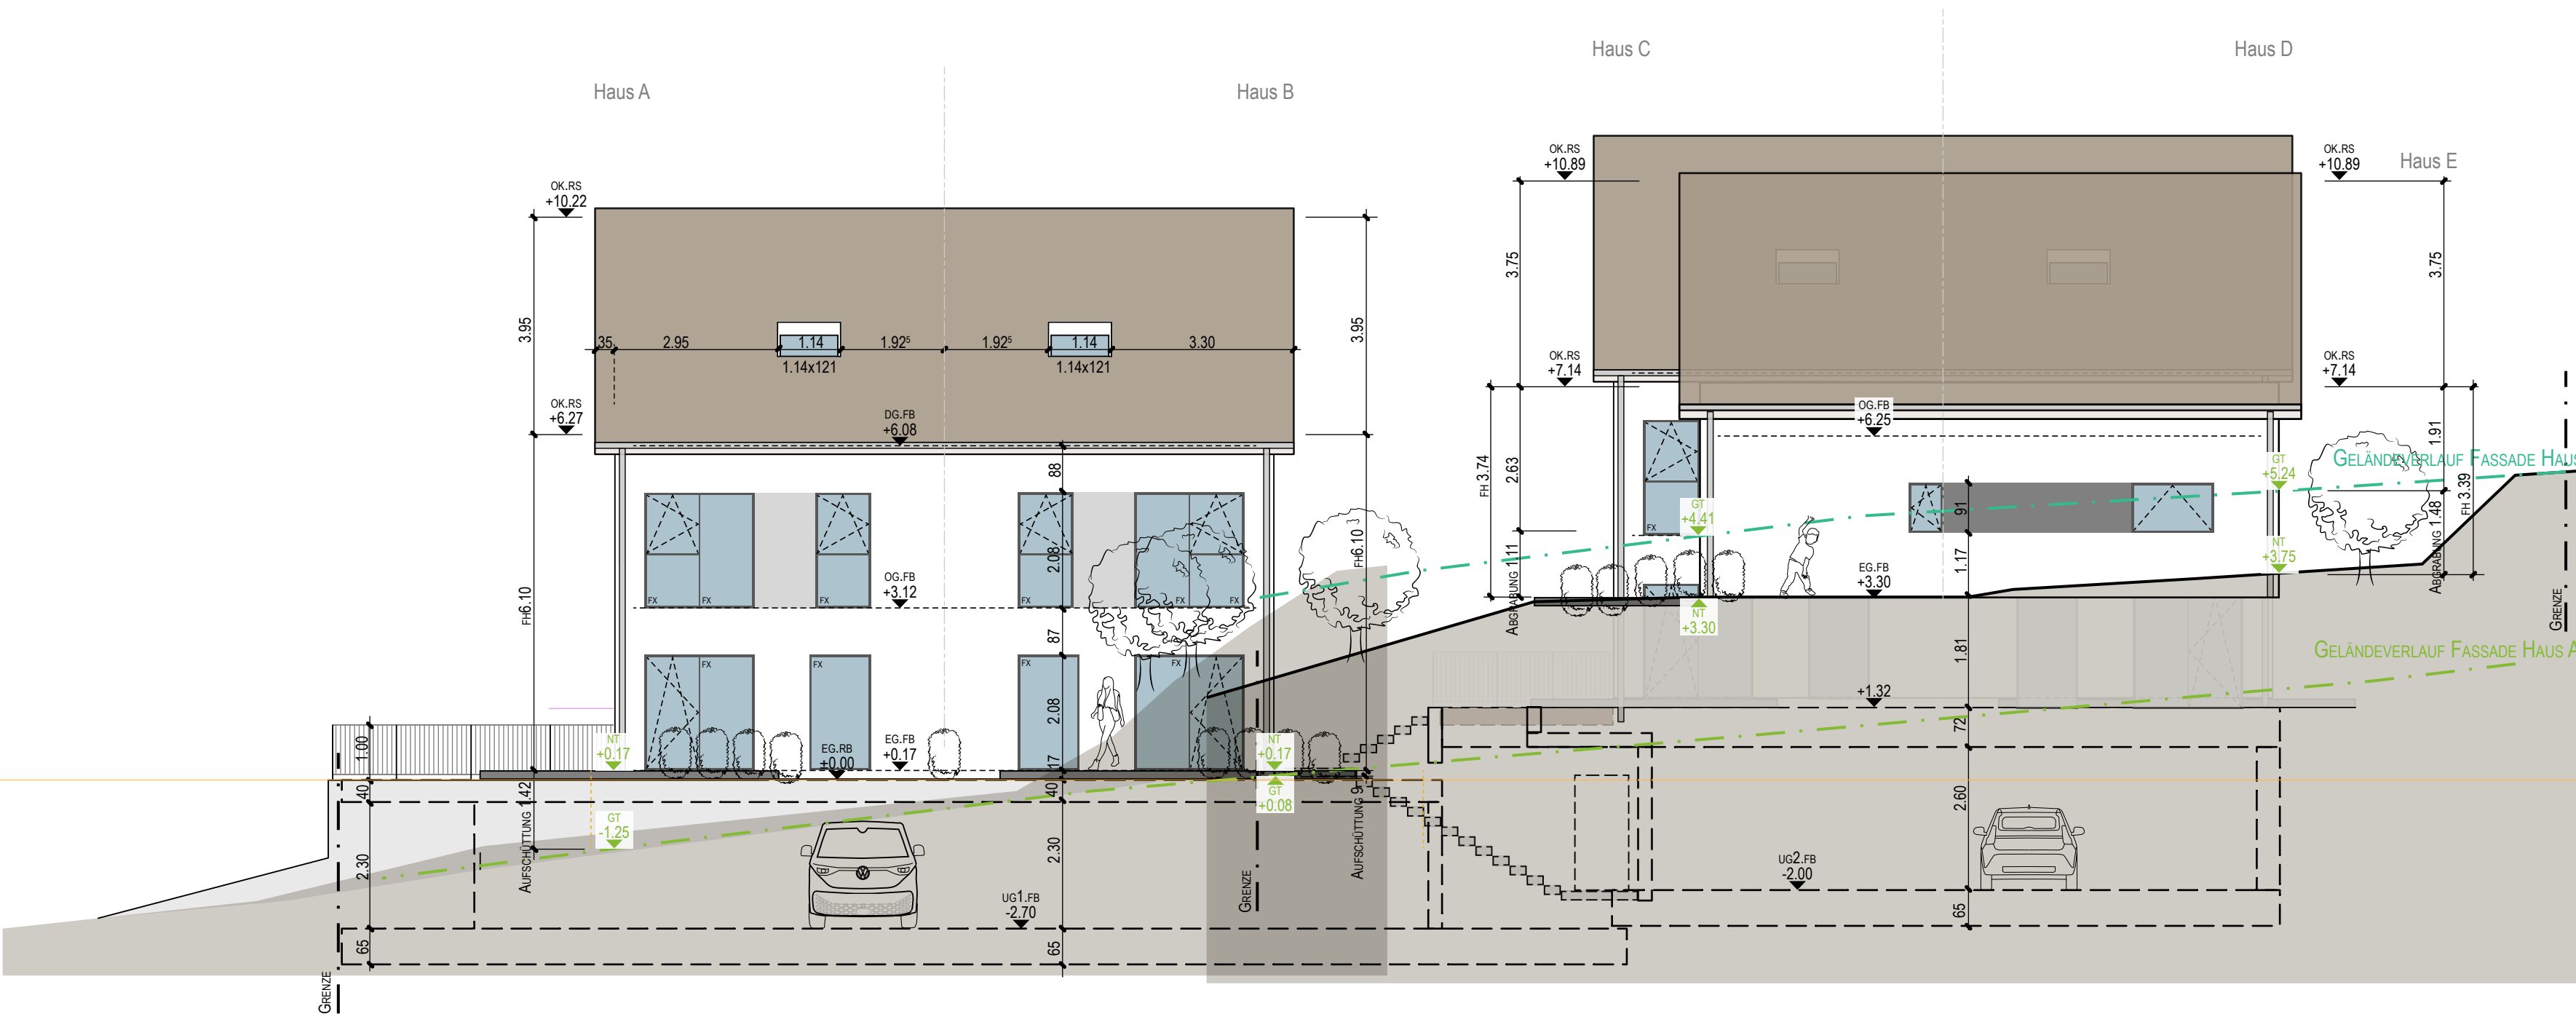

Fassade Süd