



HR. ALFRED KÖNIG PRIG
 GRUNDRISS BÜRO 4:50
 VORSCHLAG: ARBEITSPLATZ ③

EINGANG

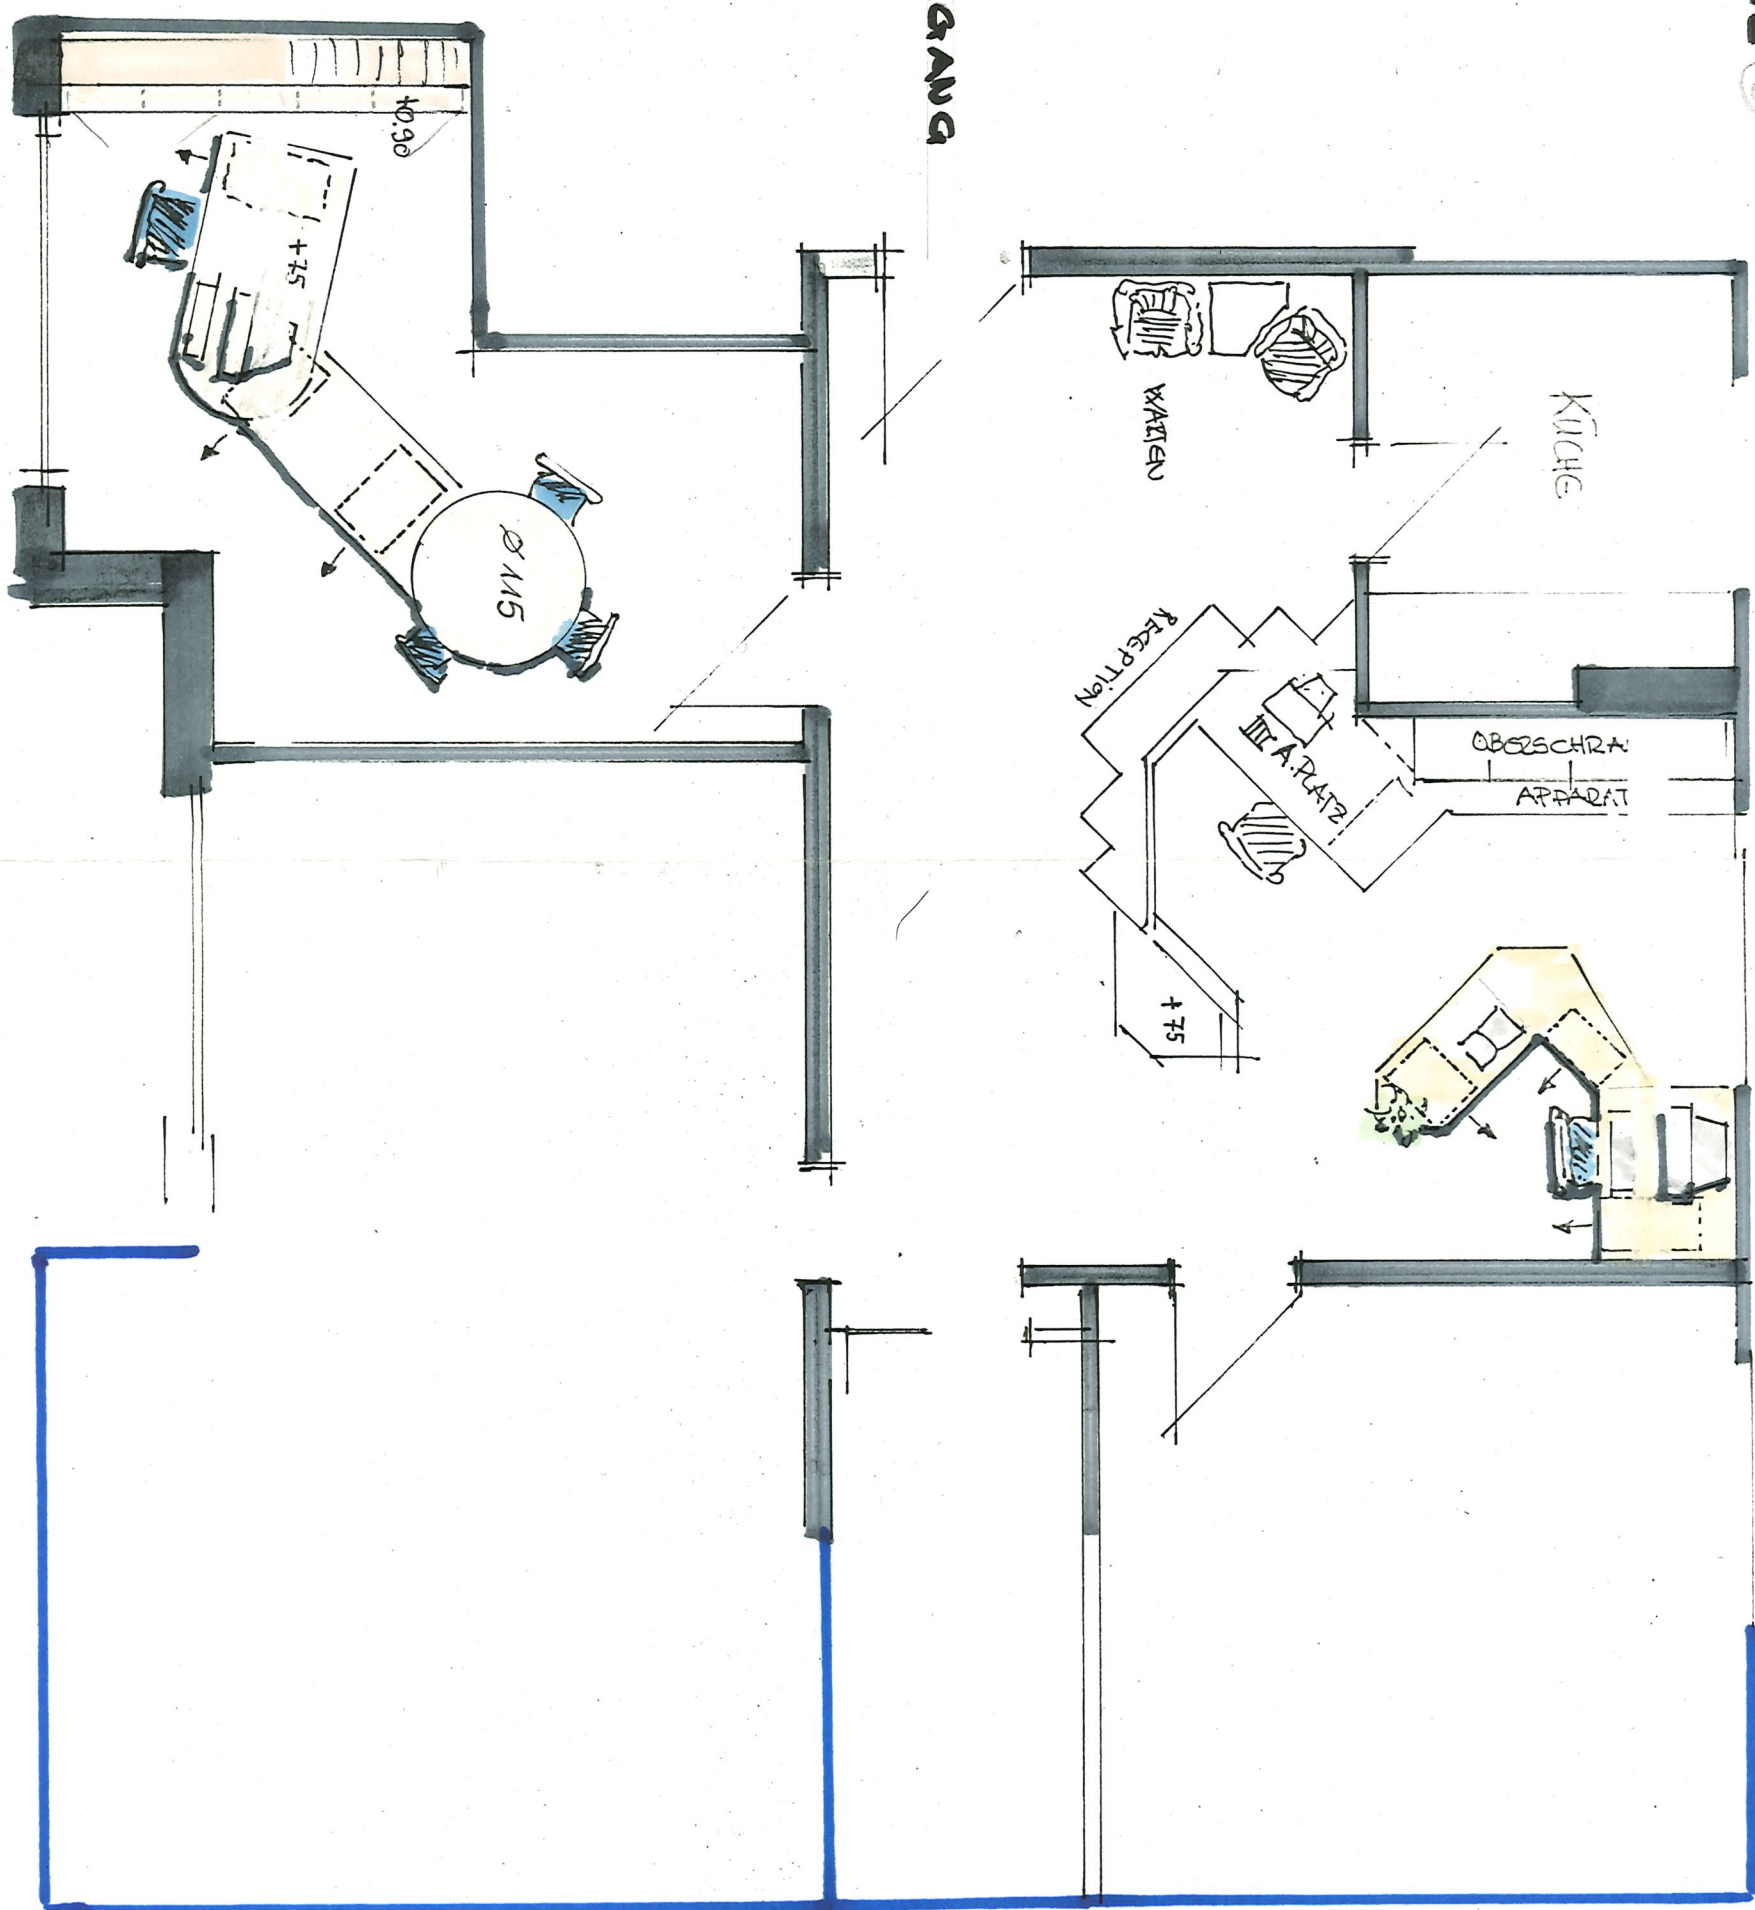

1948
 1948
 1948

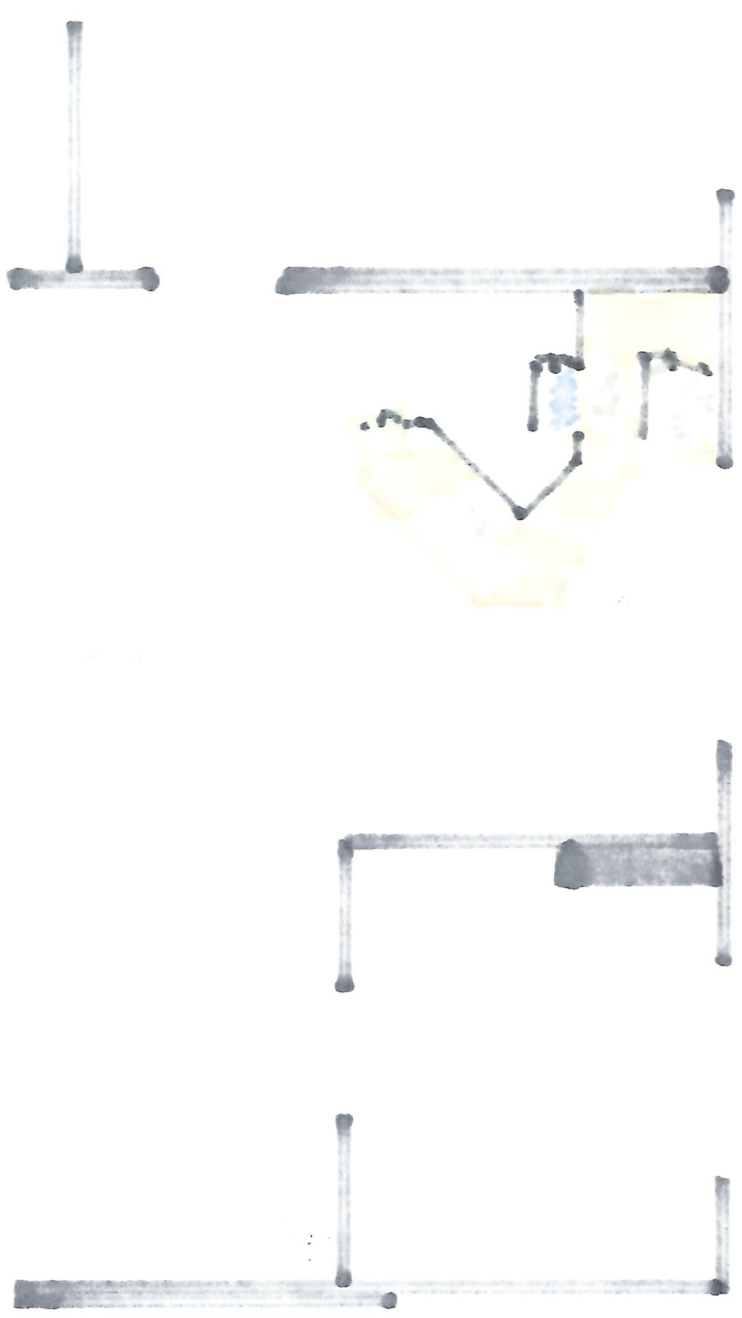

1948

