


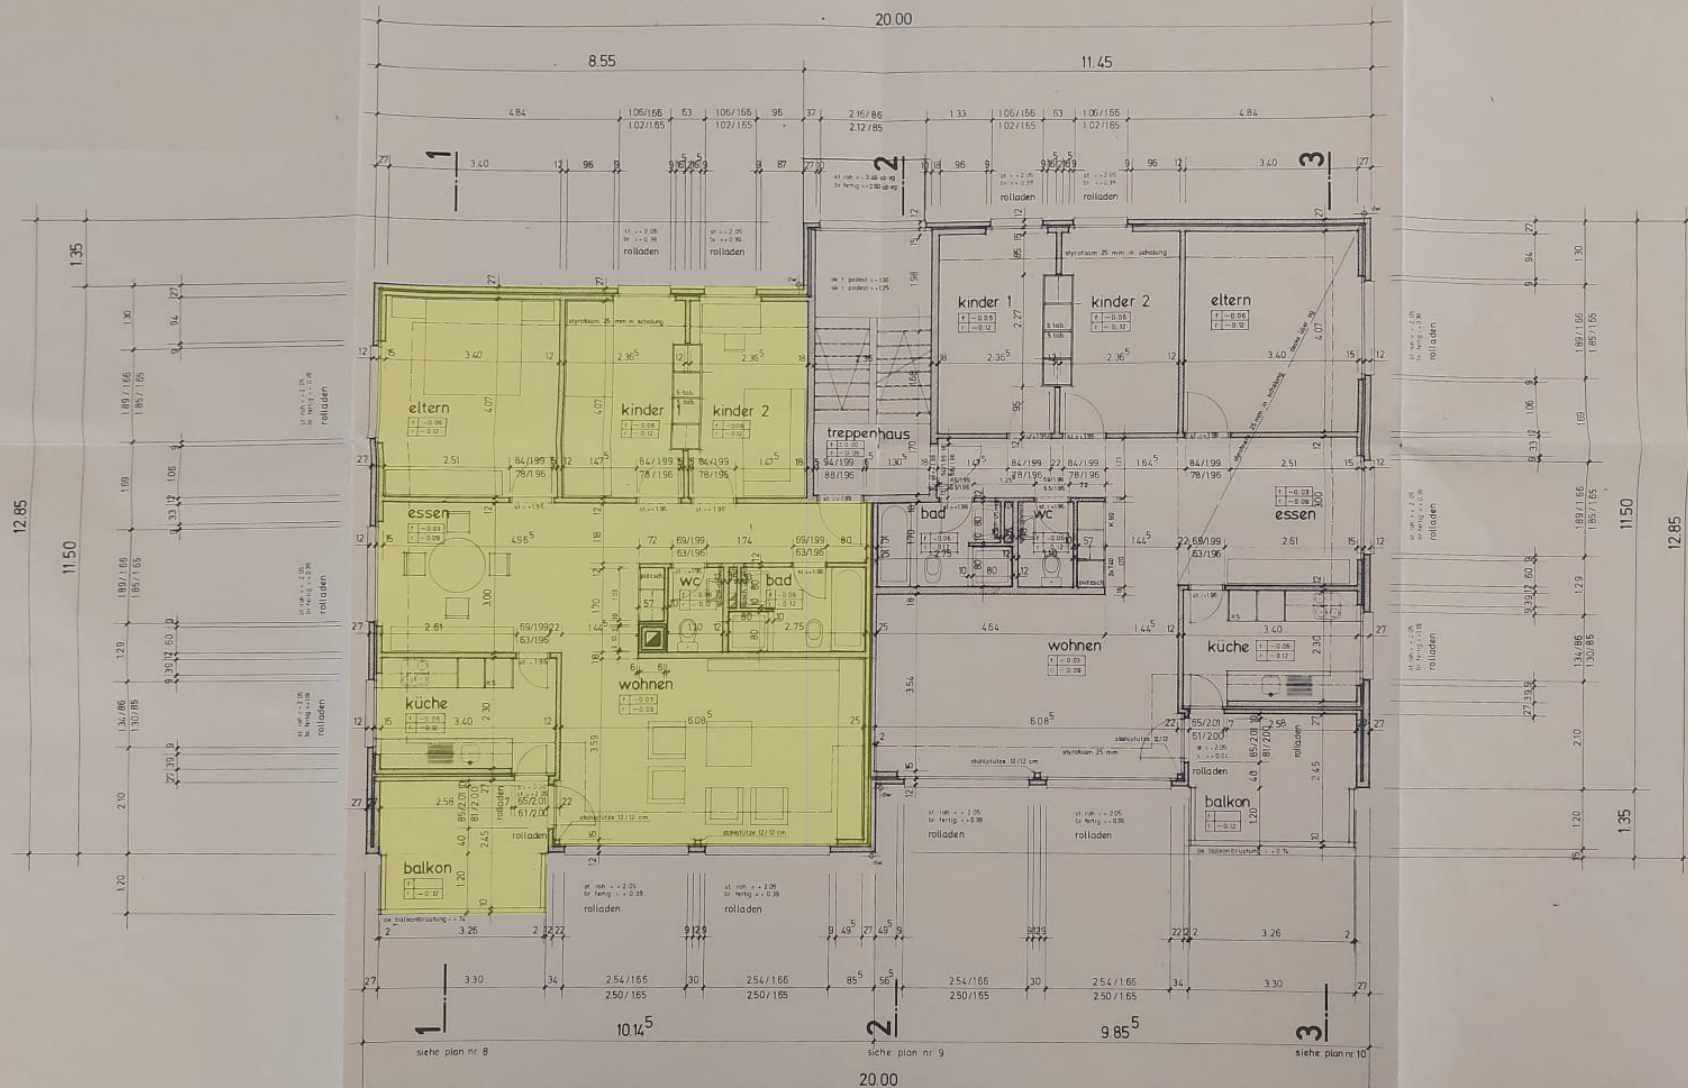

grundriss erd- + obergeschoss, mst. 1:50

5 familienhaus für herrn willy stiegler, schwand, thierachern.				gr	84/50
grundriss erd- + obergeschoss				dat	16.6.75
franz gerber architekturbüro wien				mst	1:50
033 45 32 32				gez	224
				5	