

Neubau Gewerbepark, 7208 Malans

Individuell gestaltbare Gewerbeflächen zur Miete

1. Auflage 20.08.2026



NOCASA



INHALTSVERZEICHNIS

ANFAHRT

ÜBERSICHT UMGEBUNG

GEWERBEPARK

PLÄNE


IN EIGENER SACHE



ANFAHRT / LAGE

Entfernungen

Bushaltestelle Malans Karlihof	170 m
Bahnhof Landquart	800 m
Bahnhof Malans	1.4 km
Autobahneinfahrt A13	
Profatec, Werkzeugbau	200 m
The Golfers, Golfshop	120 m

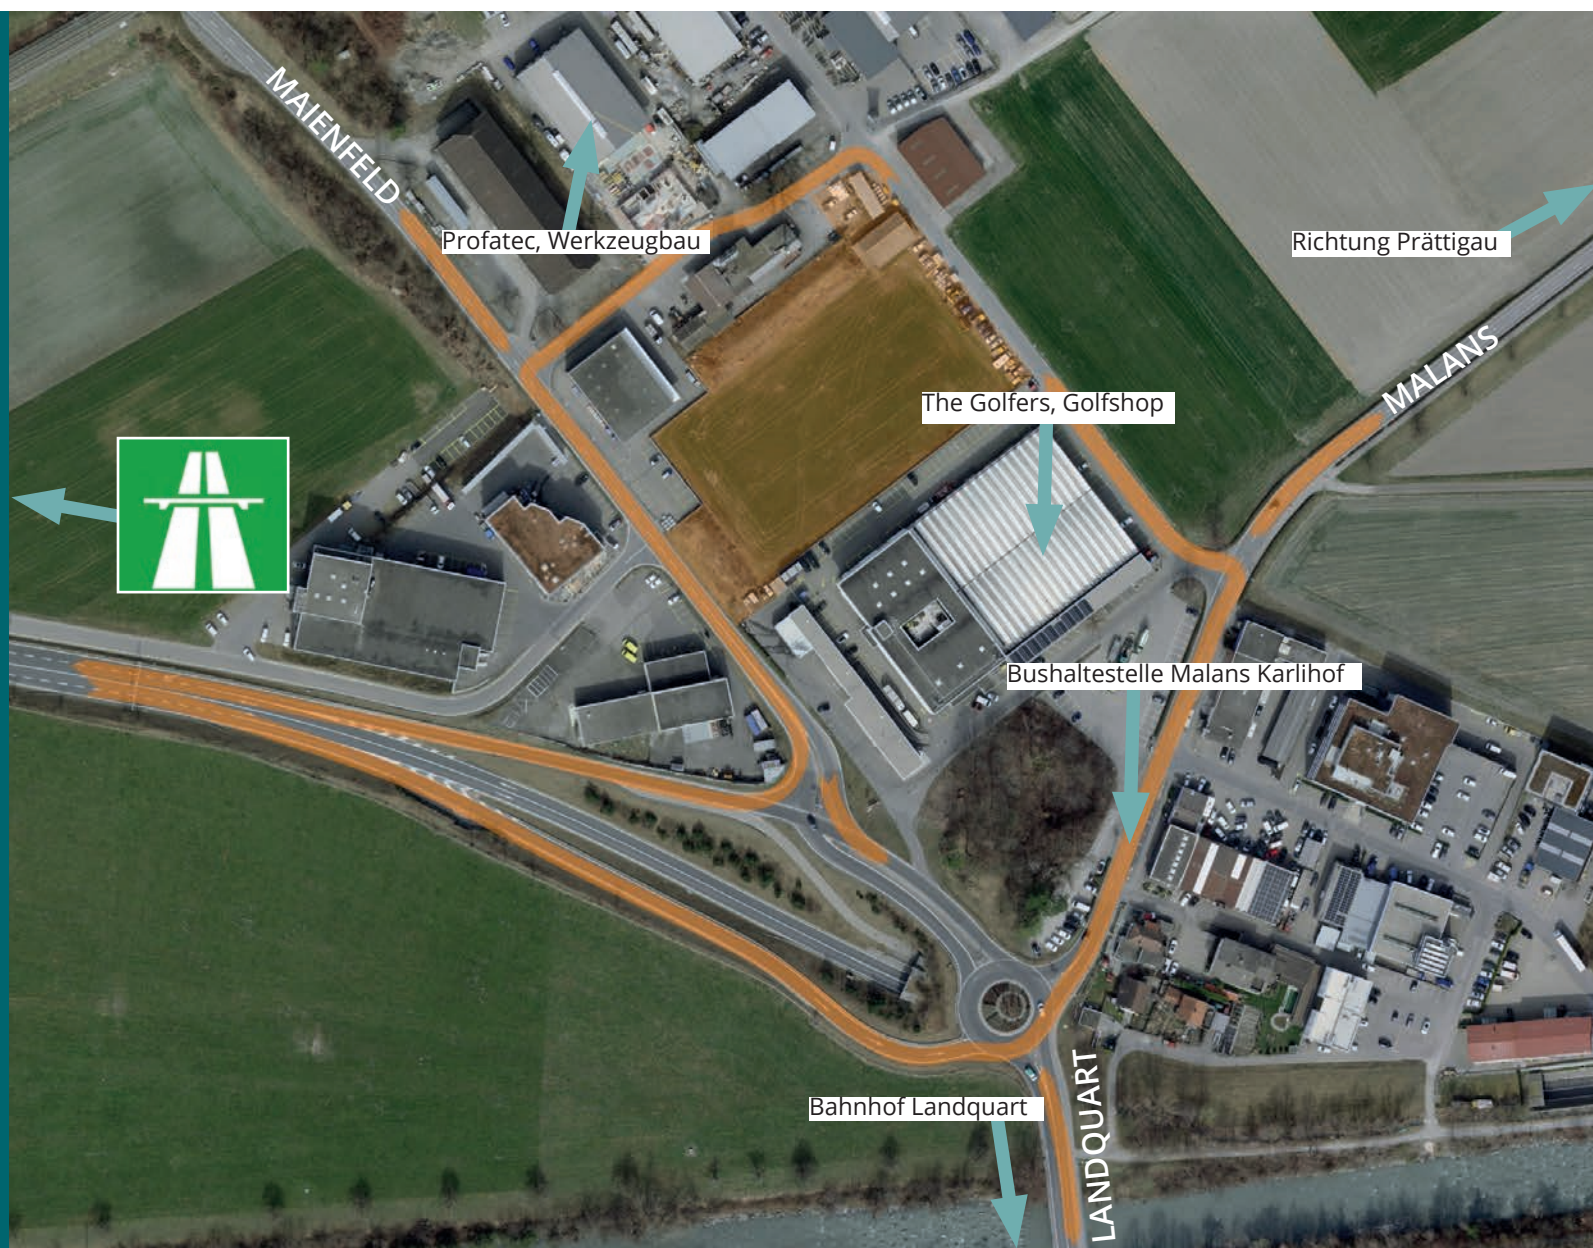

Übersicht Umgebung

Entfernungen

Chawis Malanser Stube	120 m
Fitness Galaxy	250 m
Restaurant Holländer	300 m
Migros	350 m
Big Chefs Kebab	550 m
Bahnhof Landquart	800 m
Lidl	900 m
Coop Landquart	900 m
Restaurant Flora	900 m
Coop pronto Tankstelle	1 km
Outlet	1.5 km











Gewerbepark Malans - Raum für Ihre Zukunft

Der Neubau Gewerbepark Malans ist ideal am Drehkreuz zwischen Malans, Landquart und Maienfeld an der Industriestrasse 8, in Malans gelegen. Das Gewerbepark Malans ein zukunftsweisender Neubau für Unternehmen verschiedenster Branchen. Ob Handwerk, Produktion, Dienstleistung oder Büro – hier finden Sie flexible, individuell gestaltbare Flächen für Ihren Geschäftserfolg.

Das Neubauprojekt überzeugt durch eine hervorragende Lage direkt an der Autobahnein-/ausfahrt.

Dank durchdachter Architektur, moderner Infrastruktur und vielfältigen Nutzungsmöglichkeiten bietet das Projekt ideale Voraussetzungen.

Fakten

Flächen: bis 3'000 m² (kleinere Flächen ab 250 m²)
Raumhöhen: 5 m
Vermietung: ab CHF 120.-/m² (Rohbau 2, exkl. MwSt.)


Ihre Vorteile

- Optimale Erschliessung (Autobahn)
- Flexible Flächeneinteilung ab 250m², kombinierbar und frei gestaltbar
- Warenanlieferungszone vorhanden


Die Bruttogeschossfläche entspricht der Gewerbefläche inkl. Innenwände und Aussenwände. Die Nettowohnfläche entspricht der Gewerbefläche inkl. Innenwände, exkl. Aussenwände.

Diese Unterlagen wurden auf Grundlage der provisorischen Baueingabepläne erstellt. Änderungen bleiben vorbehalten.


PLÄNE

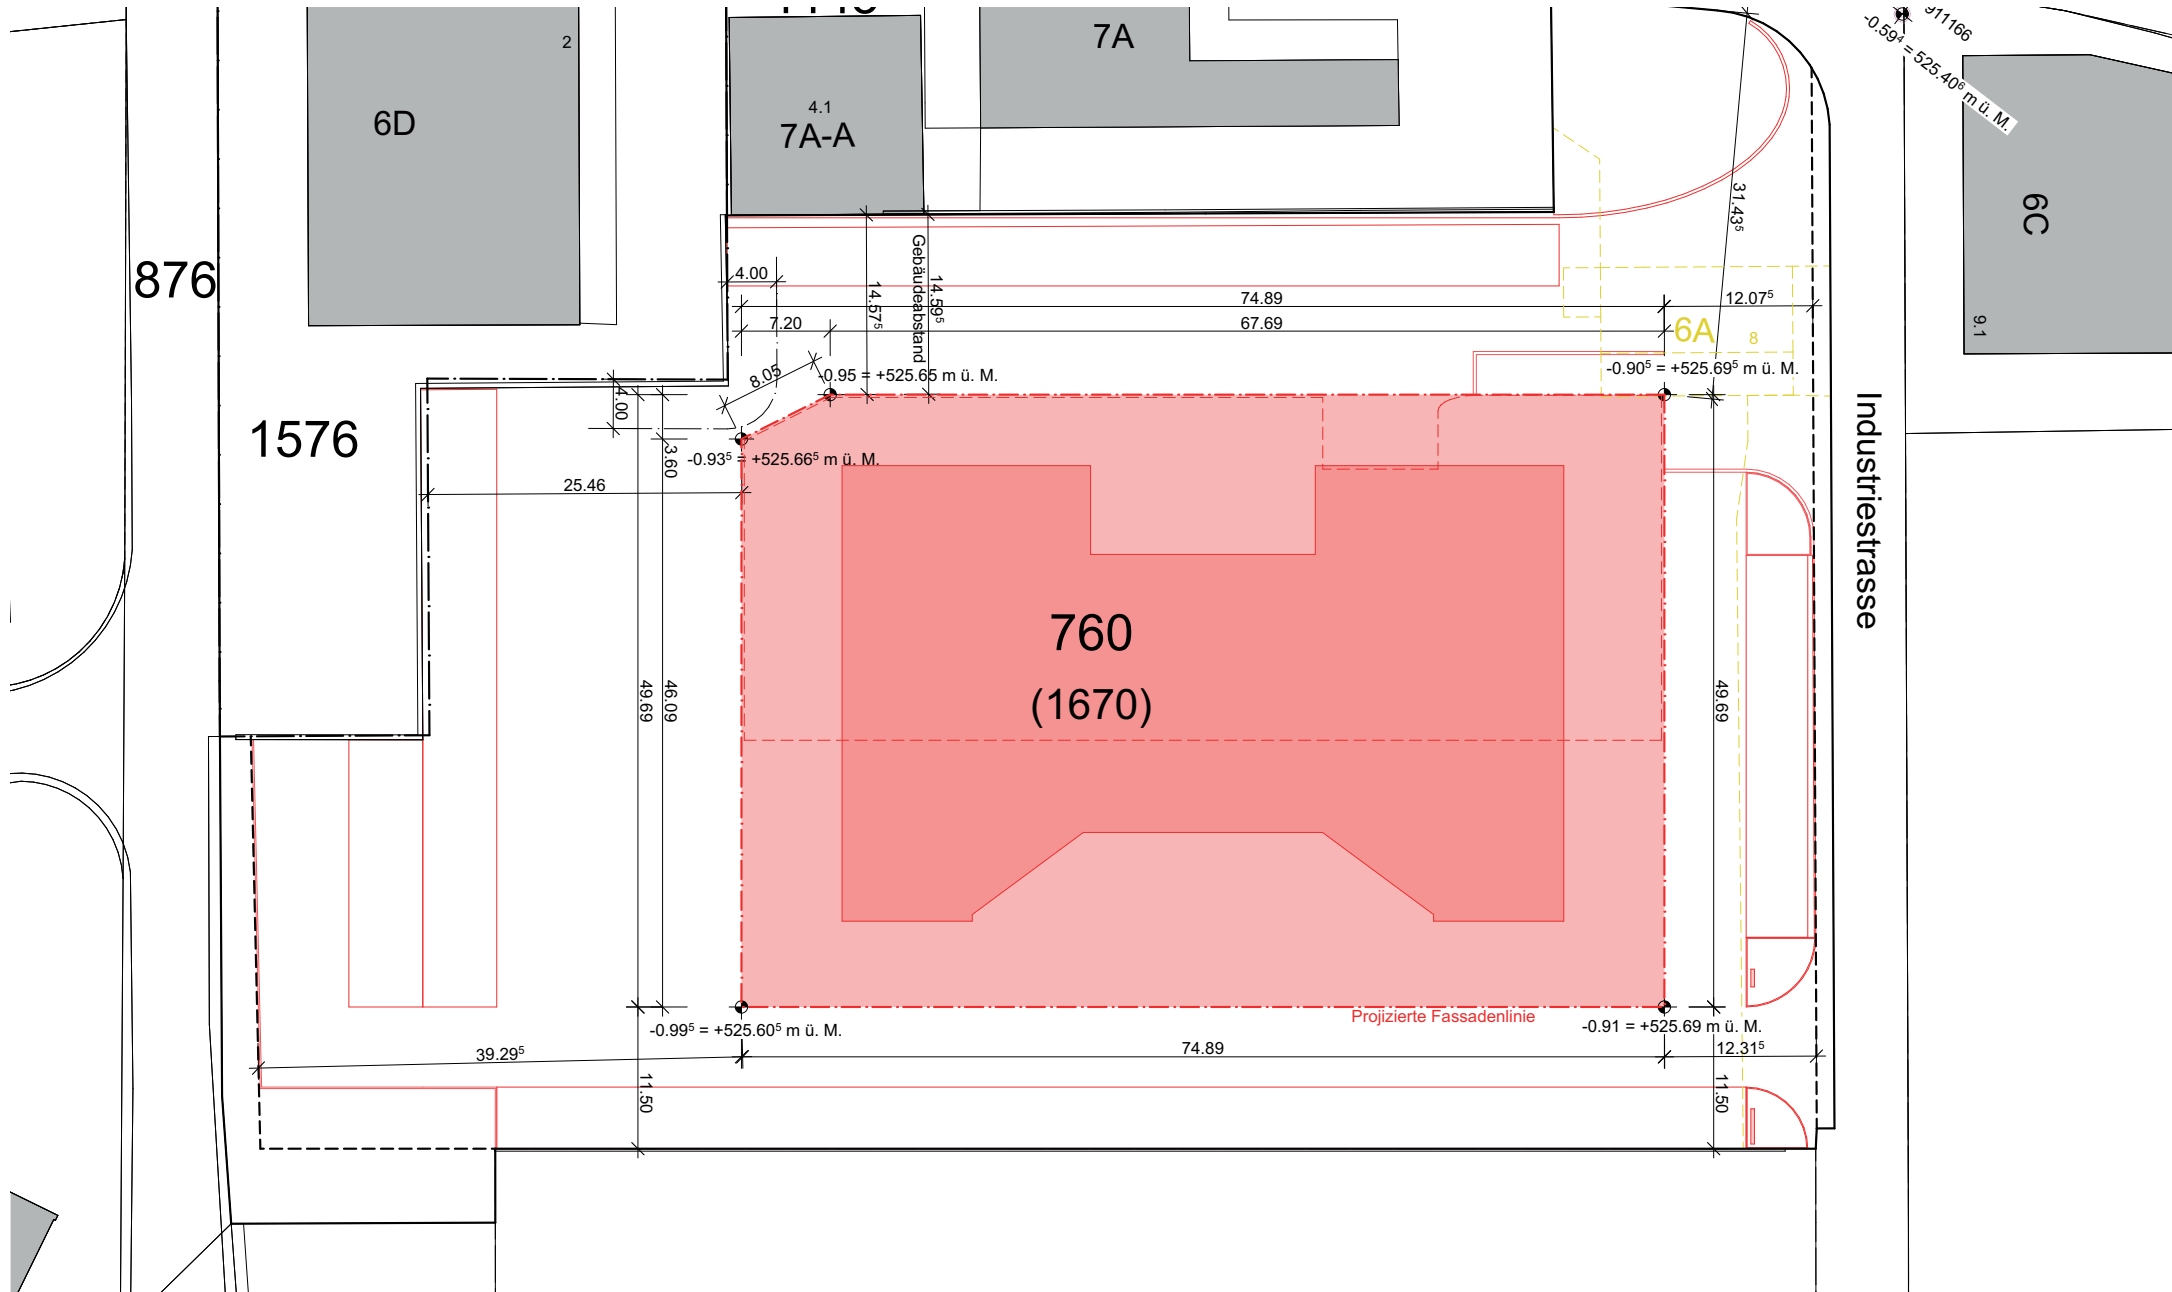


PLÄNE (Basis Baueingabe - Änderungen vorbehalten)

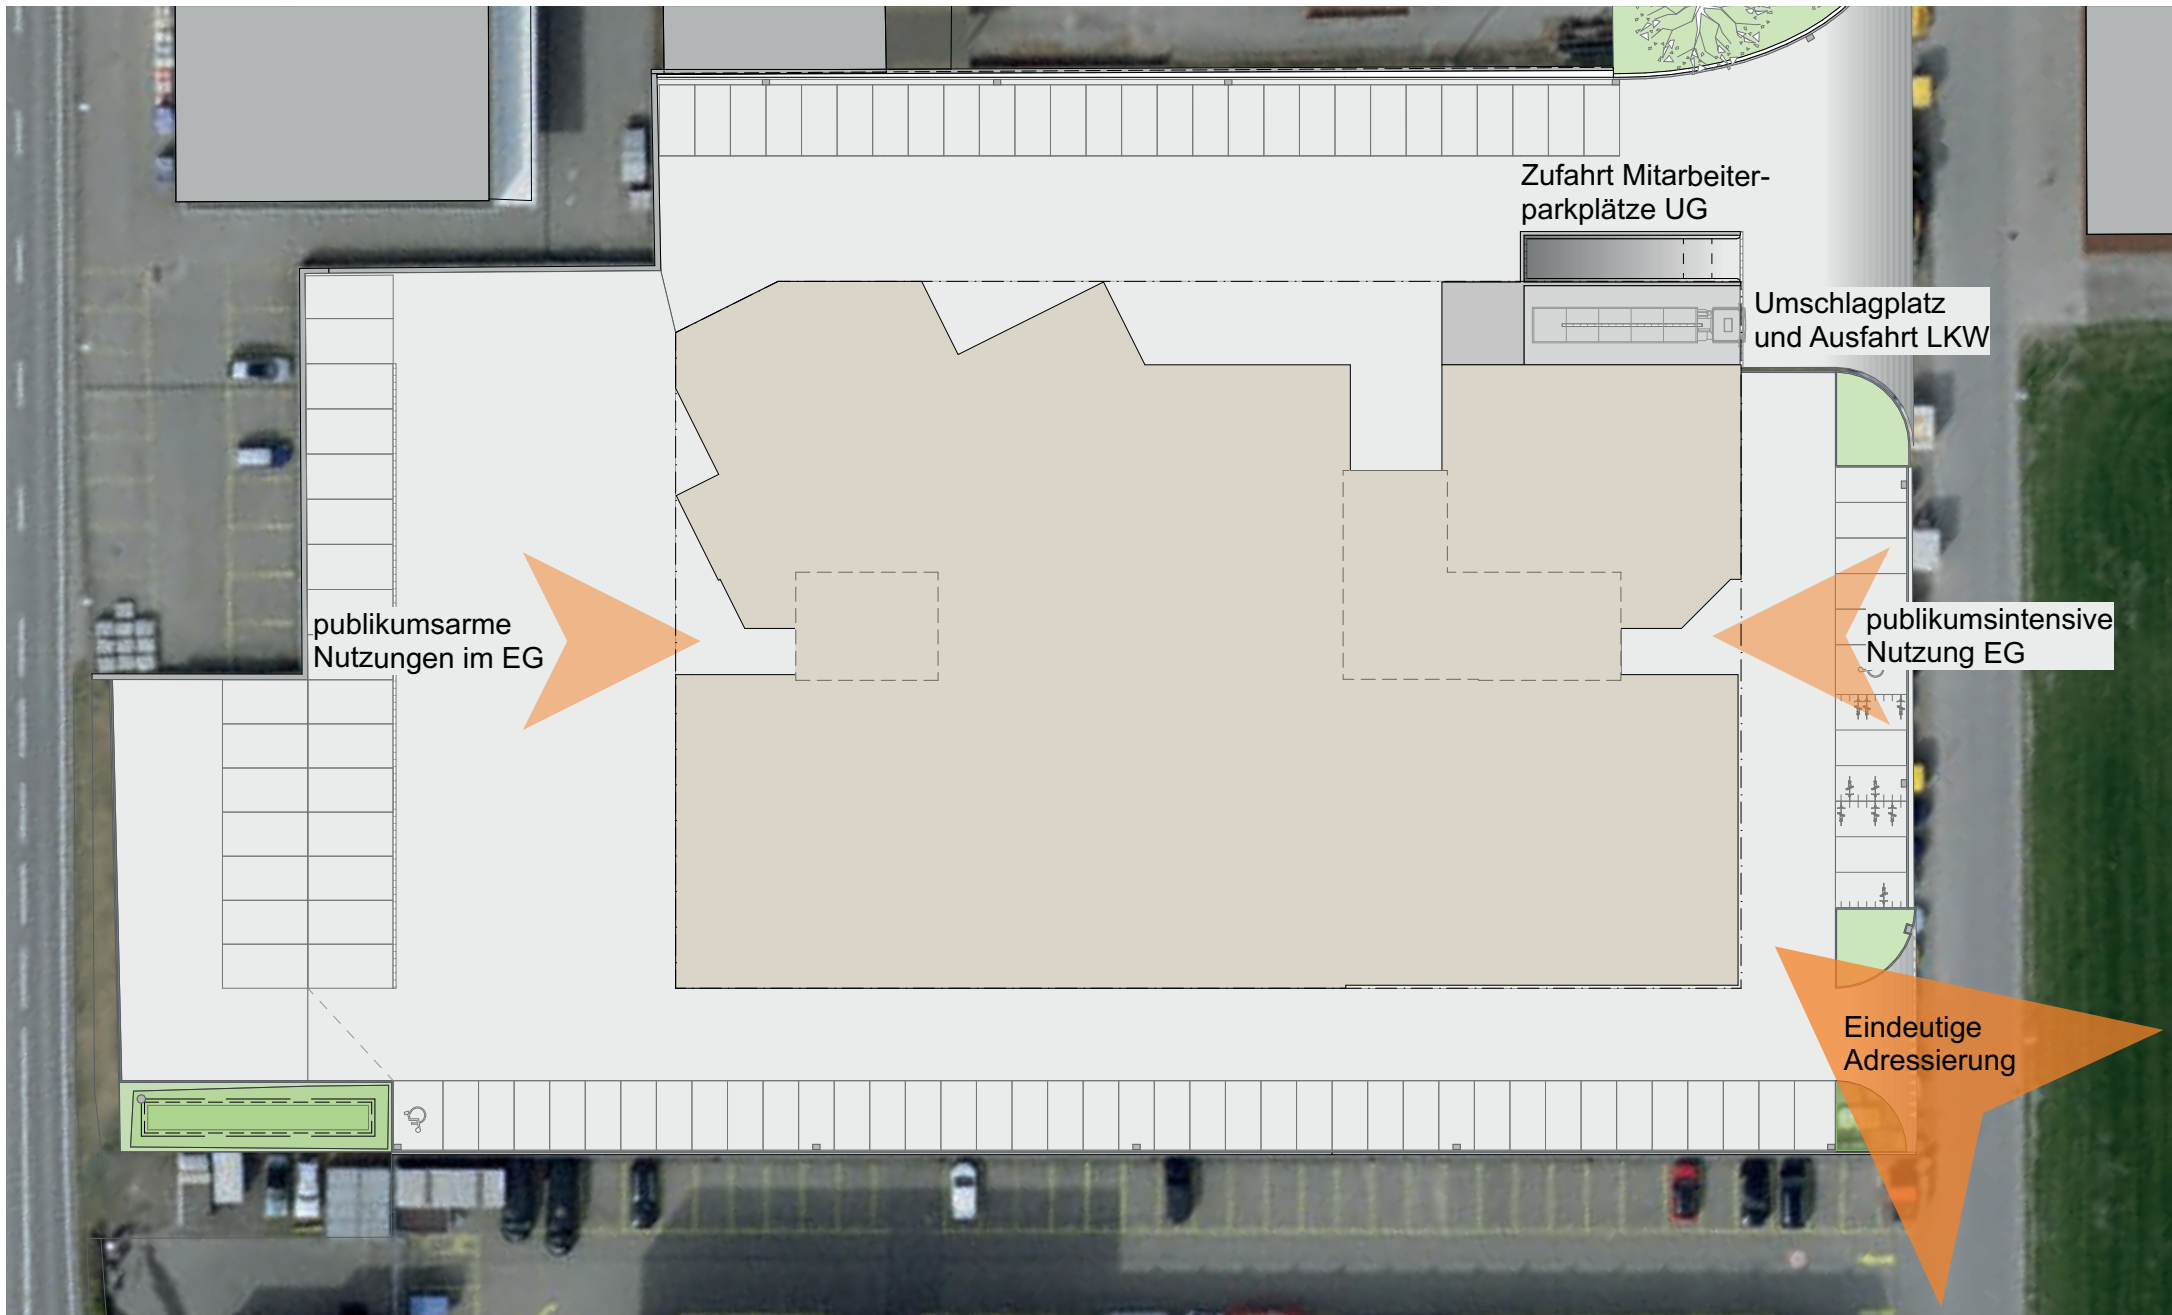


PLÄNE

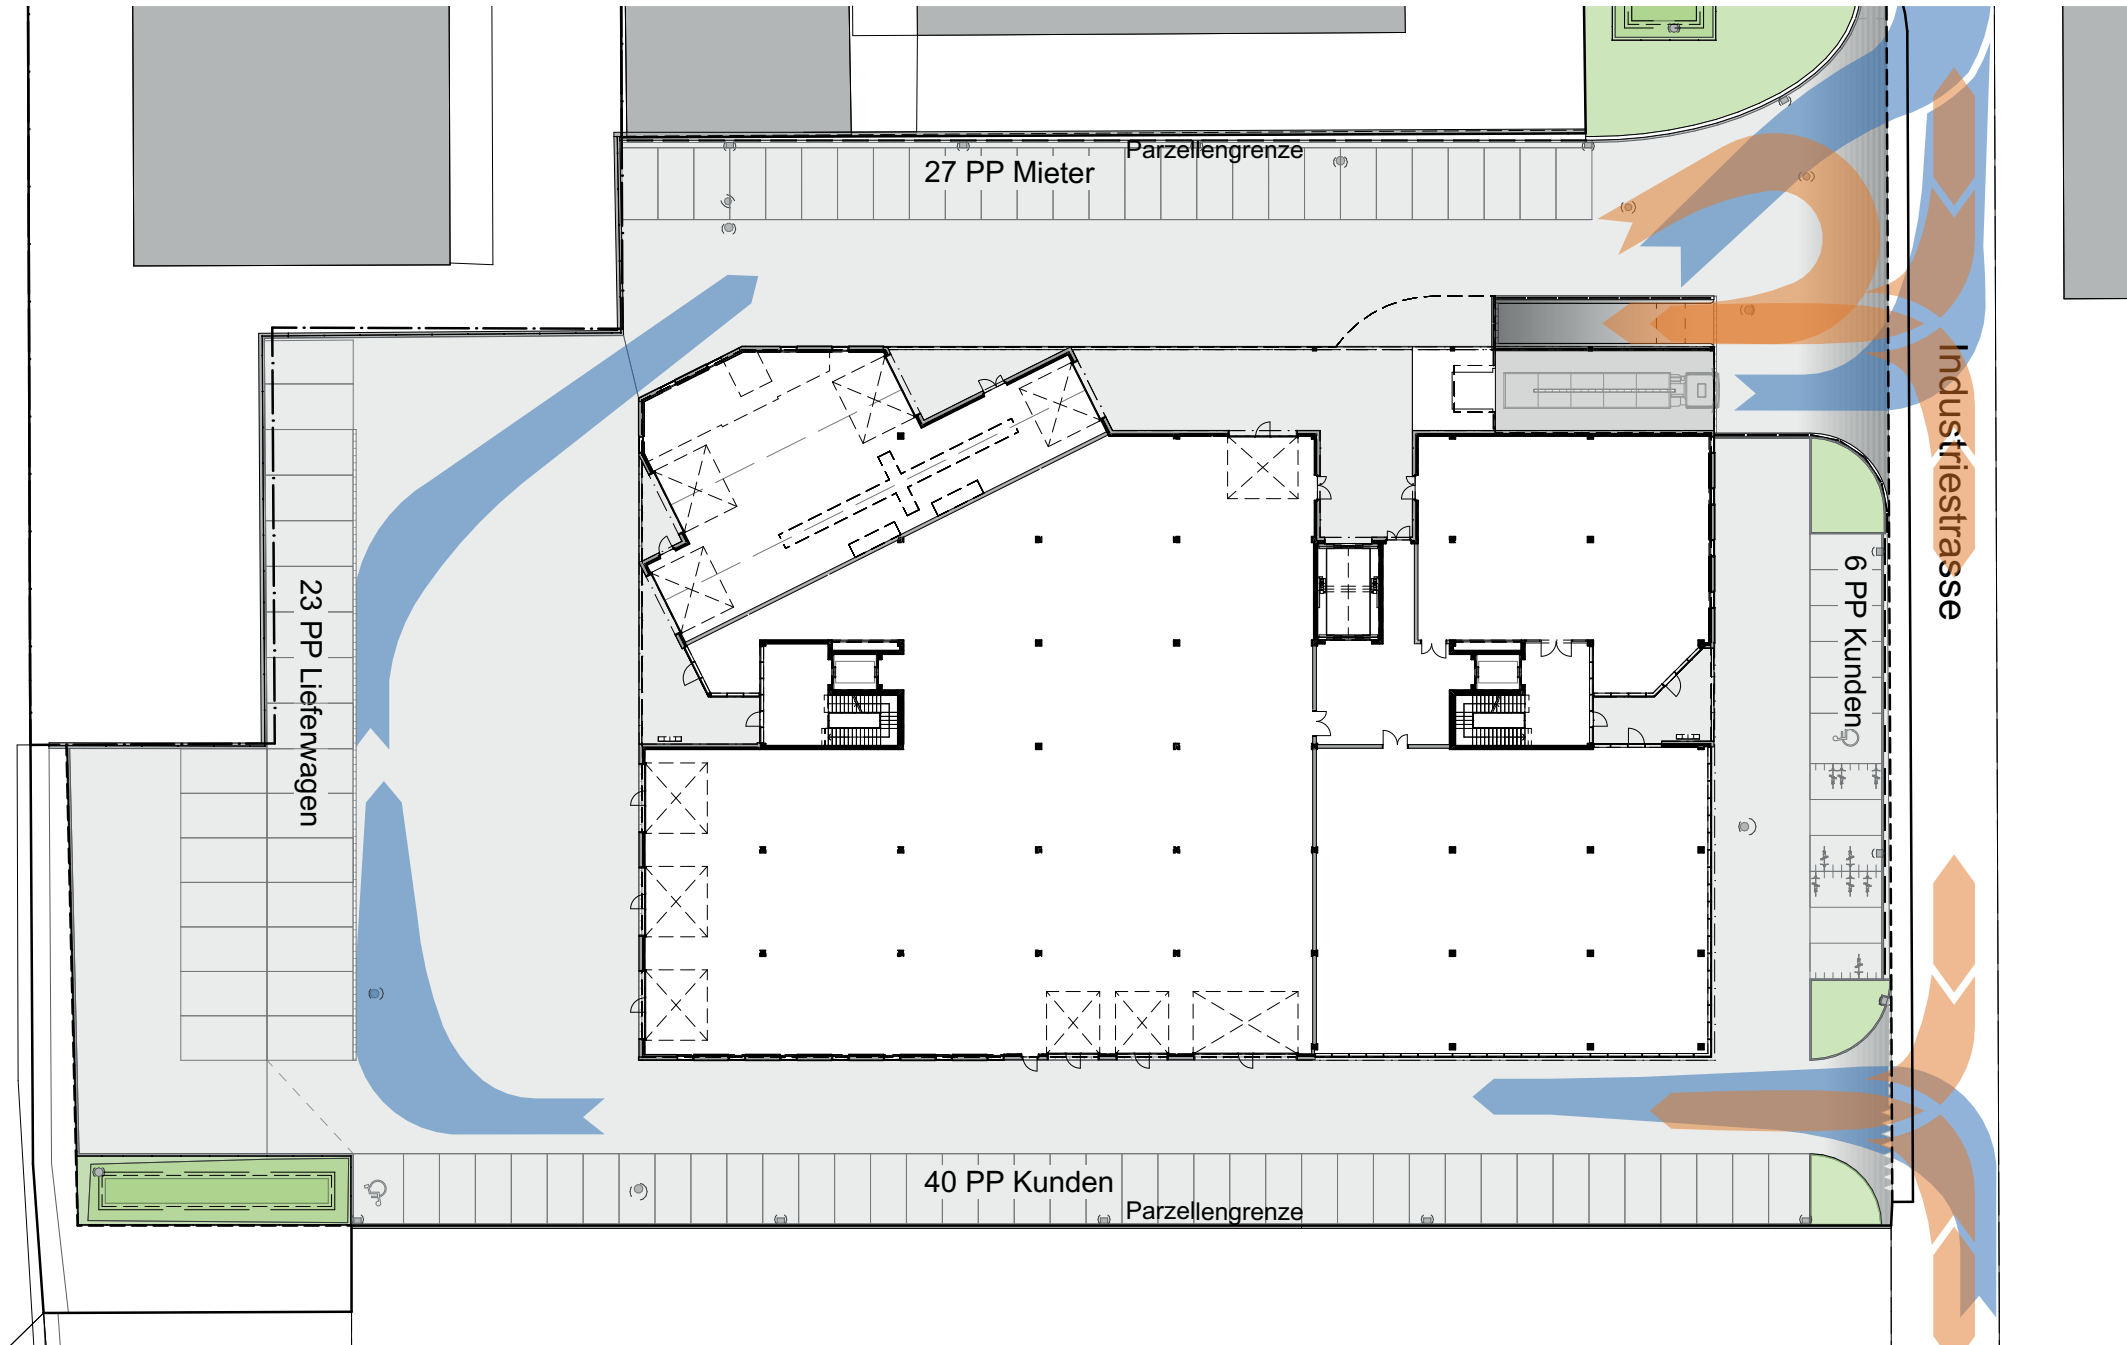



PLÄNE Untergeschoss

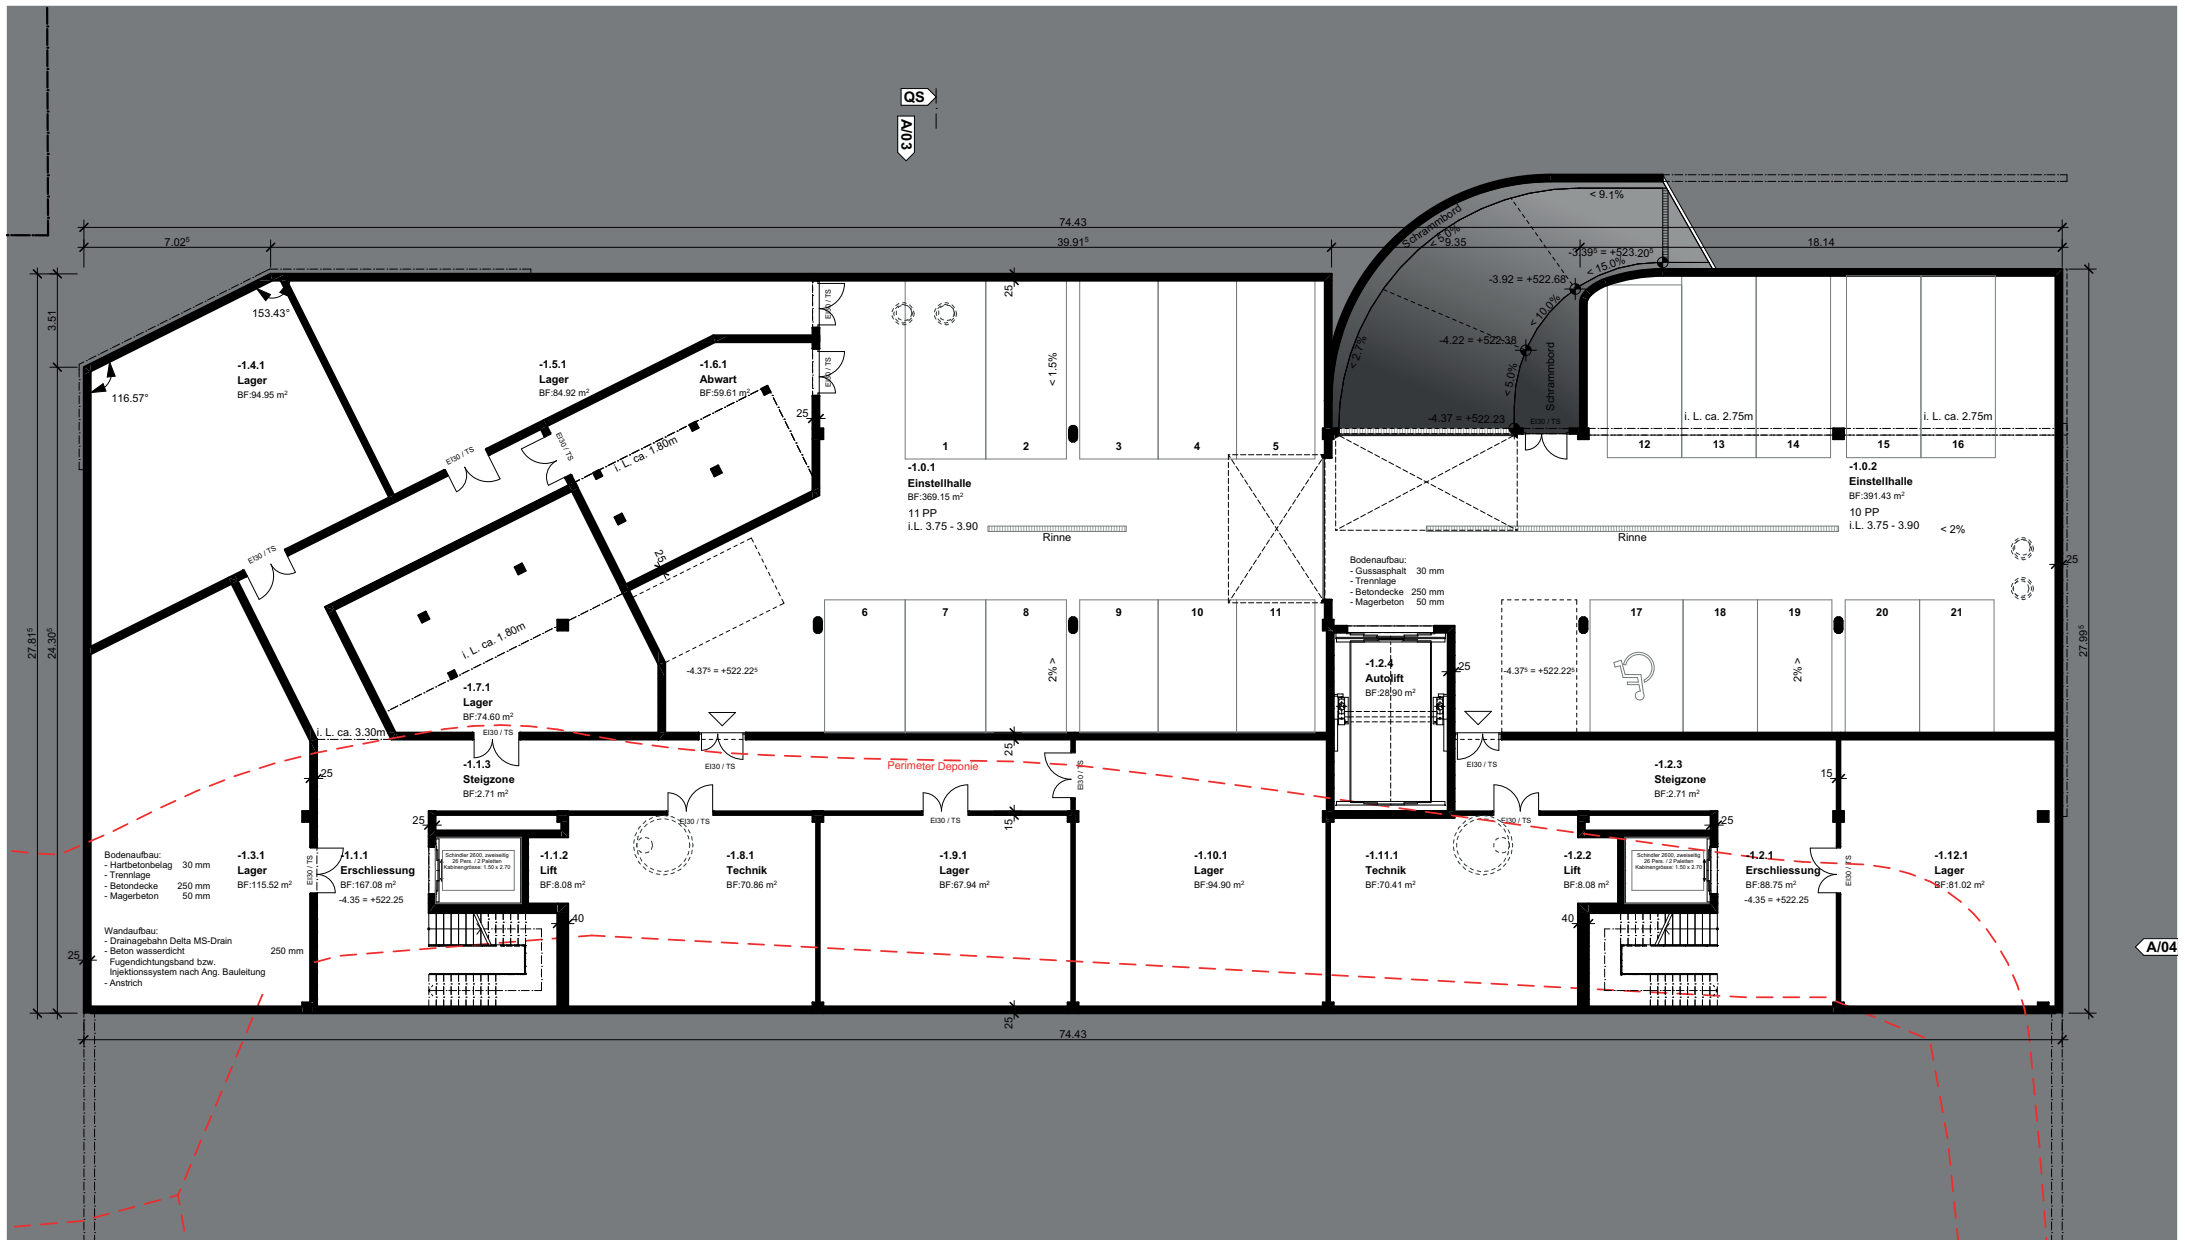


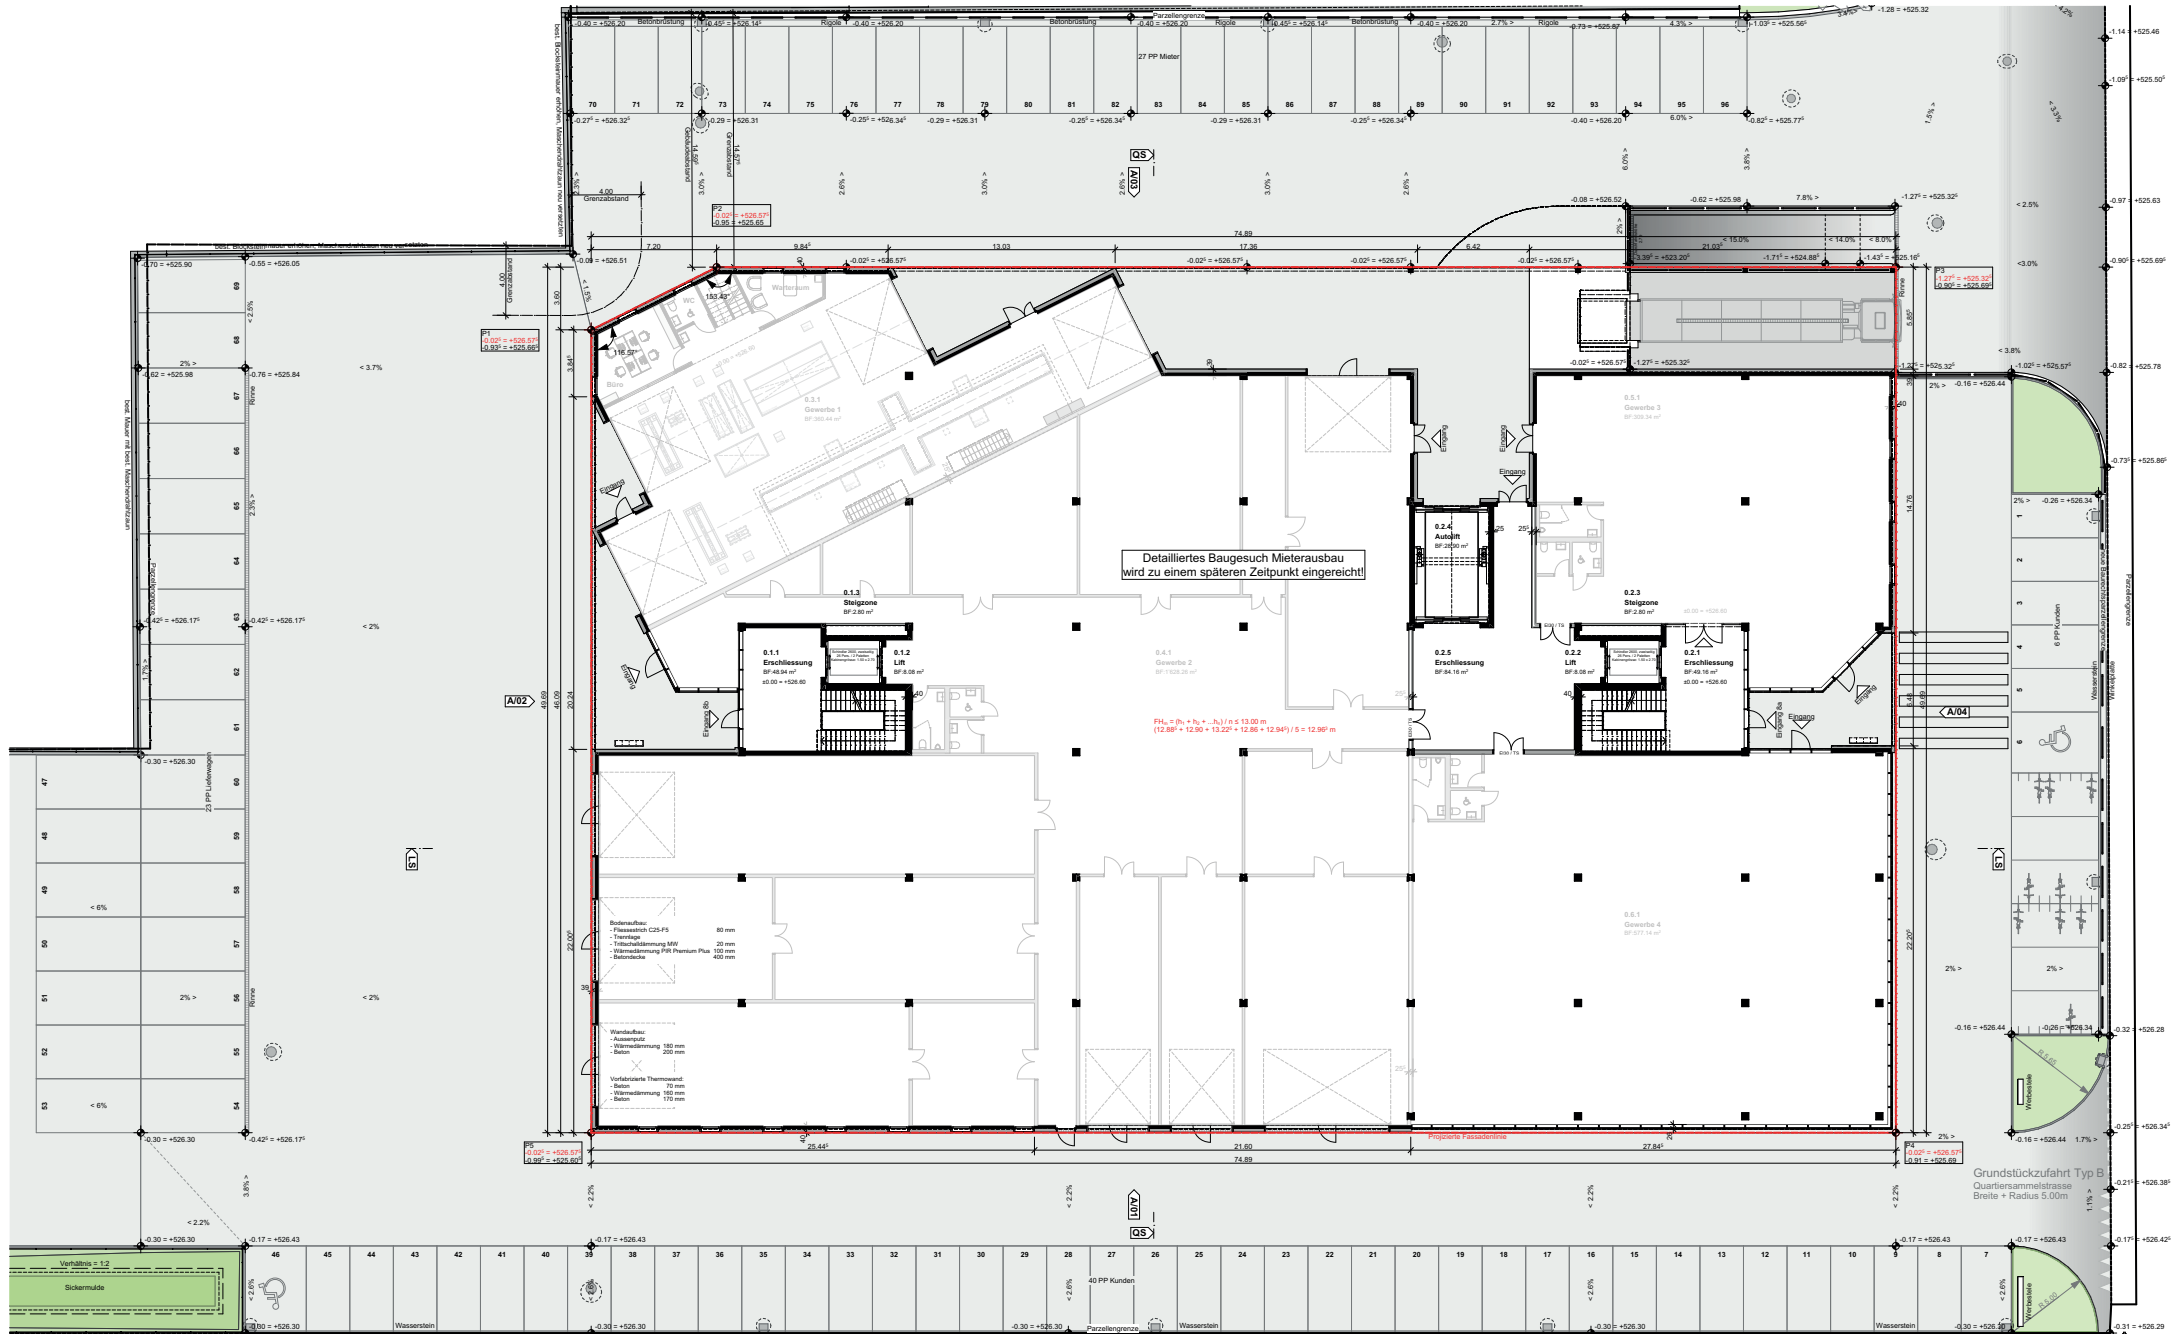



PLÄNE Obergeschoss

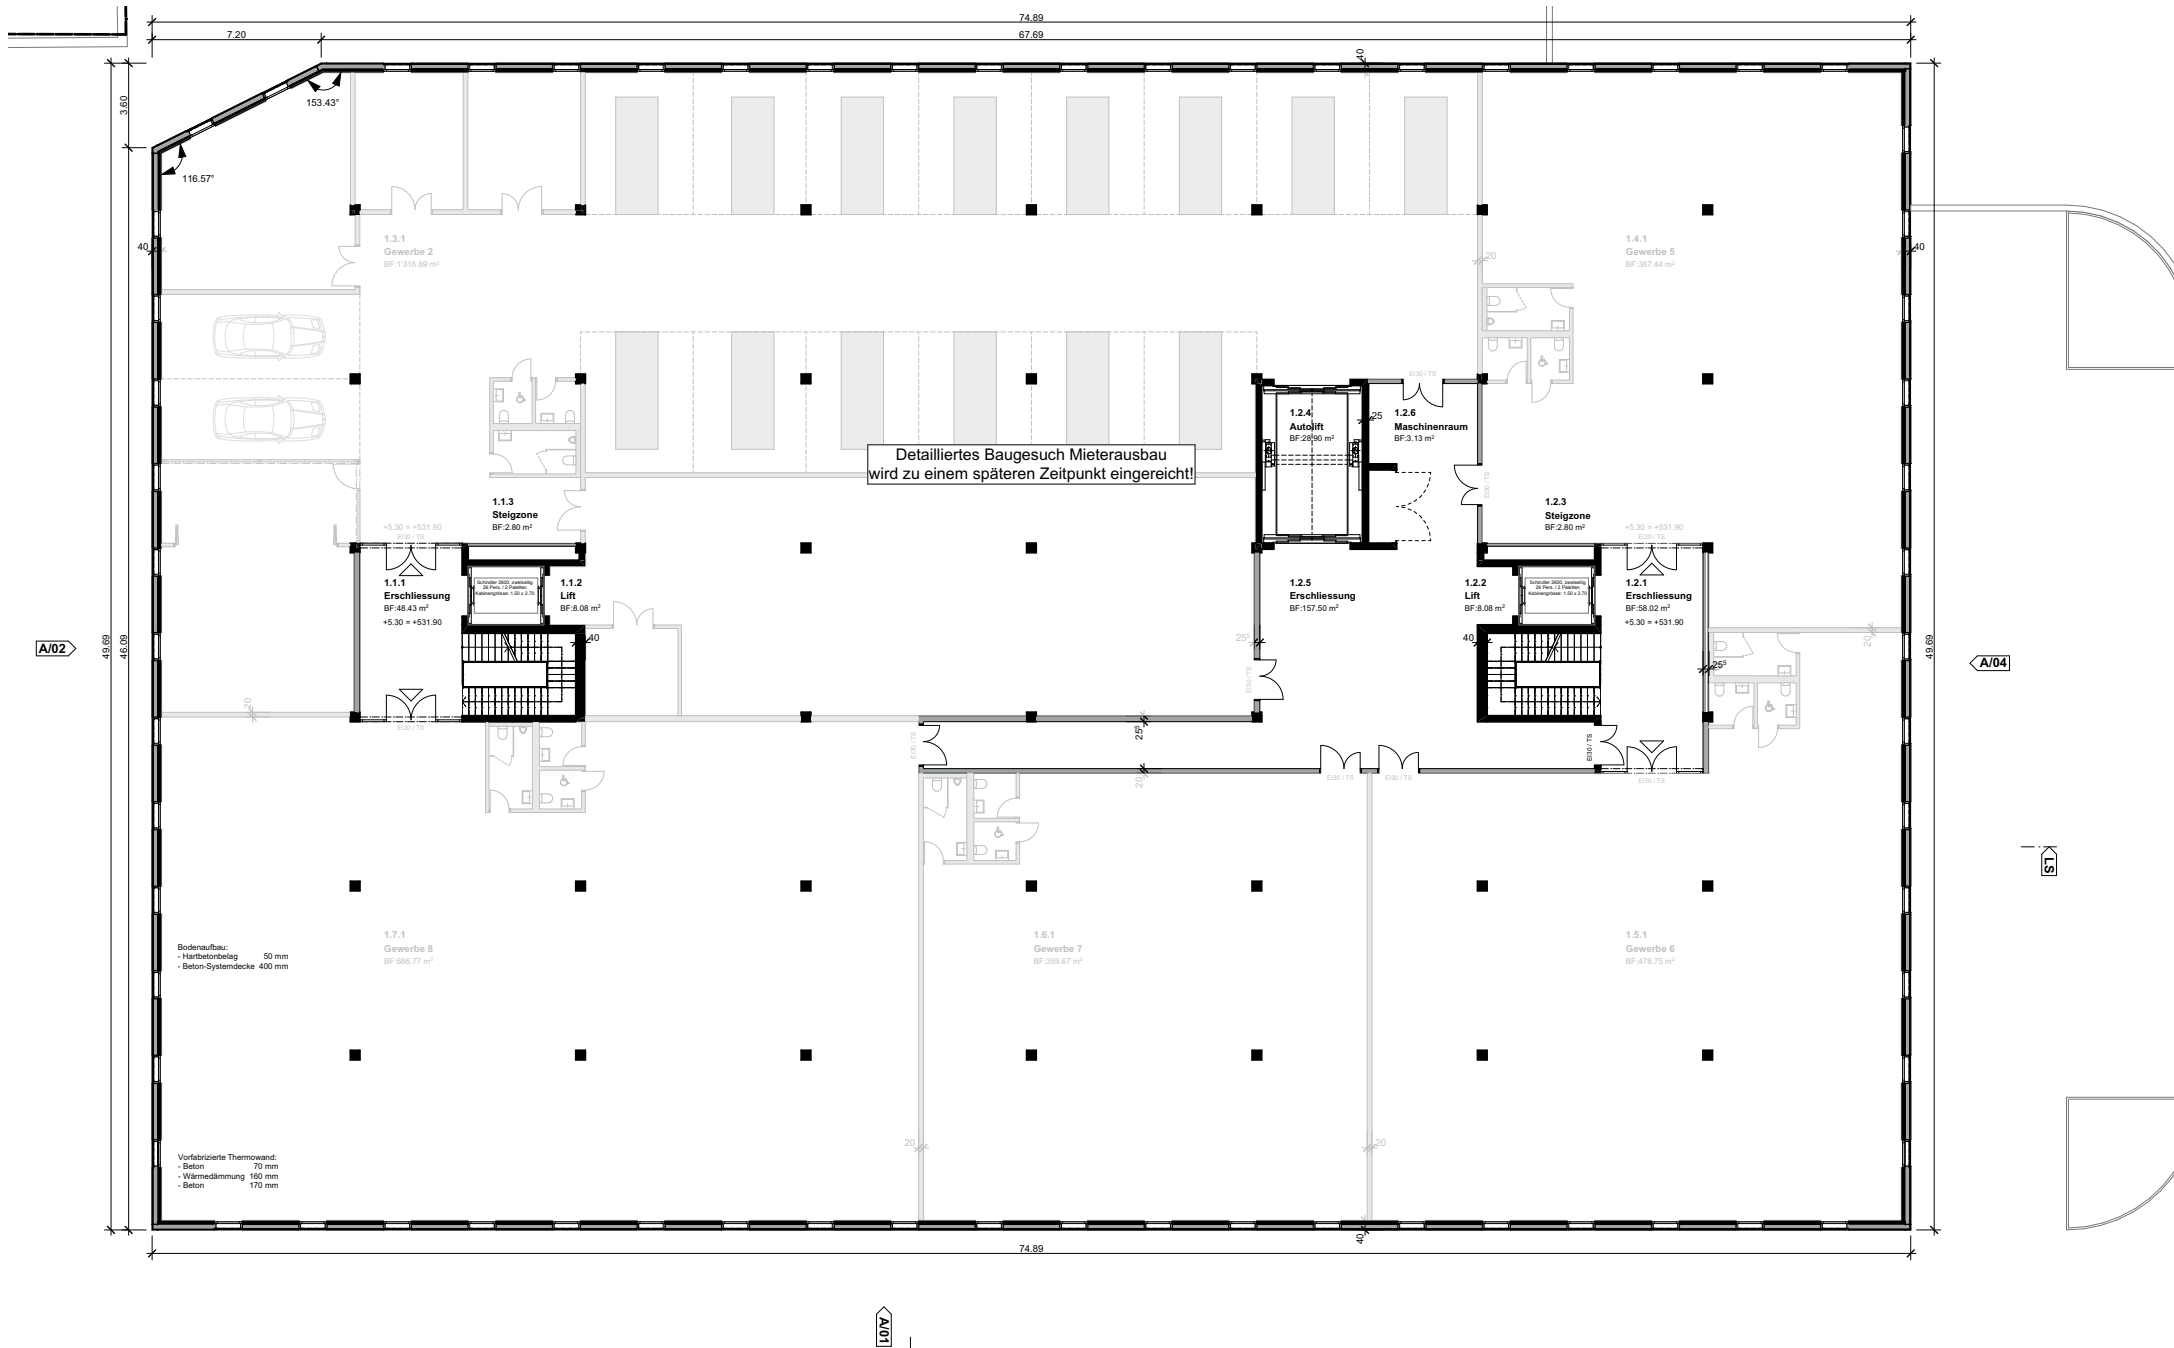


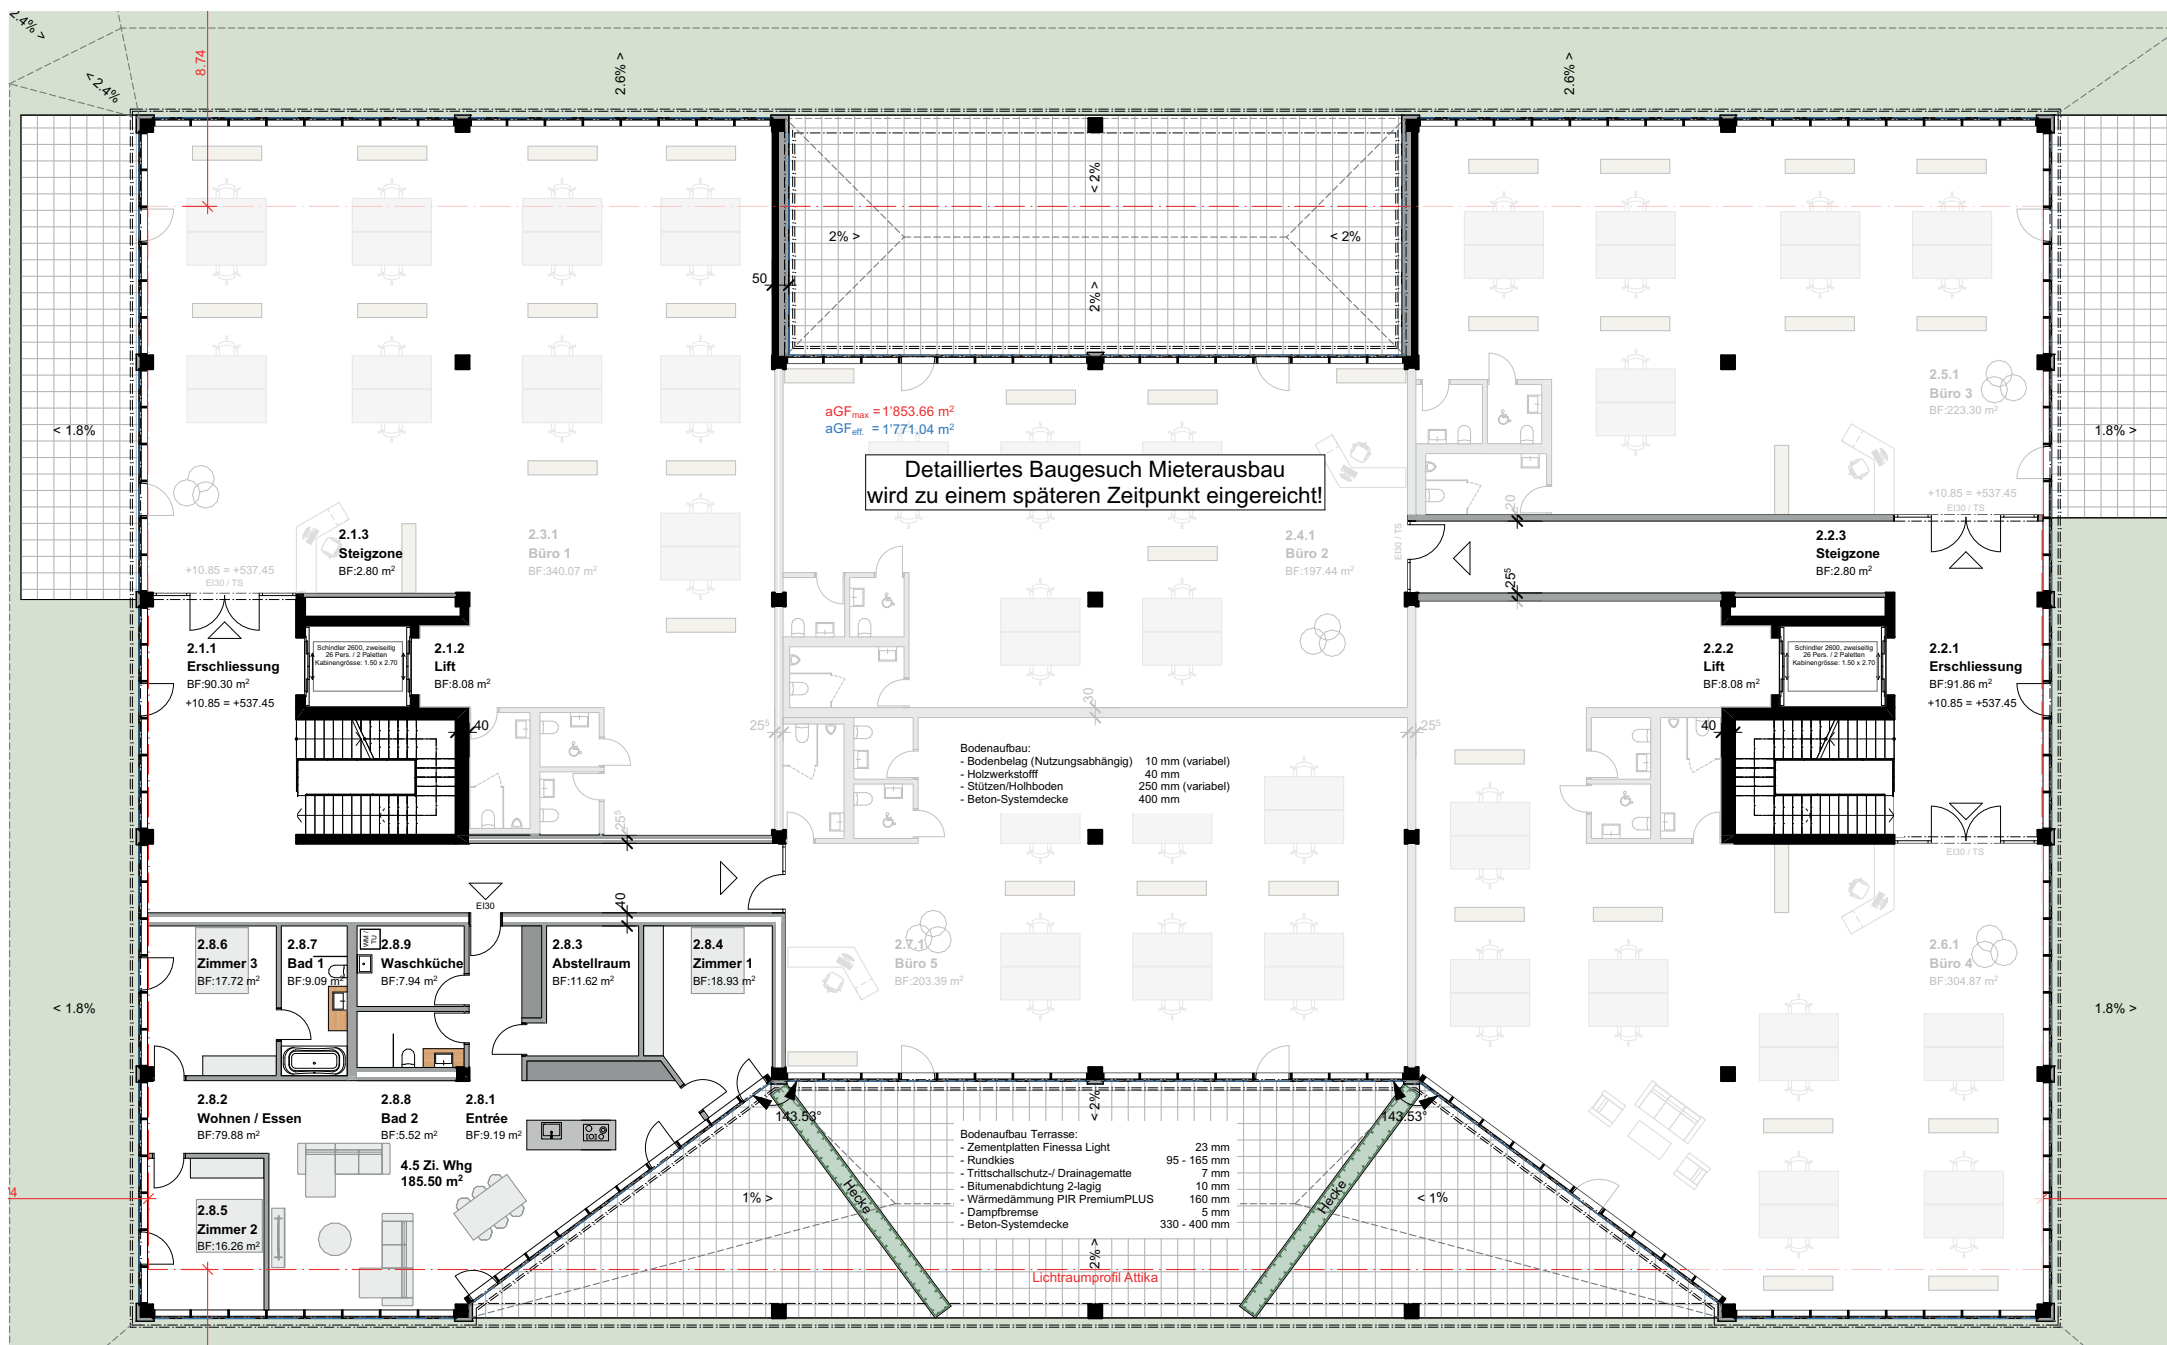


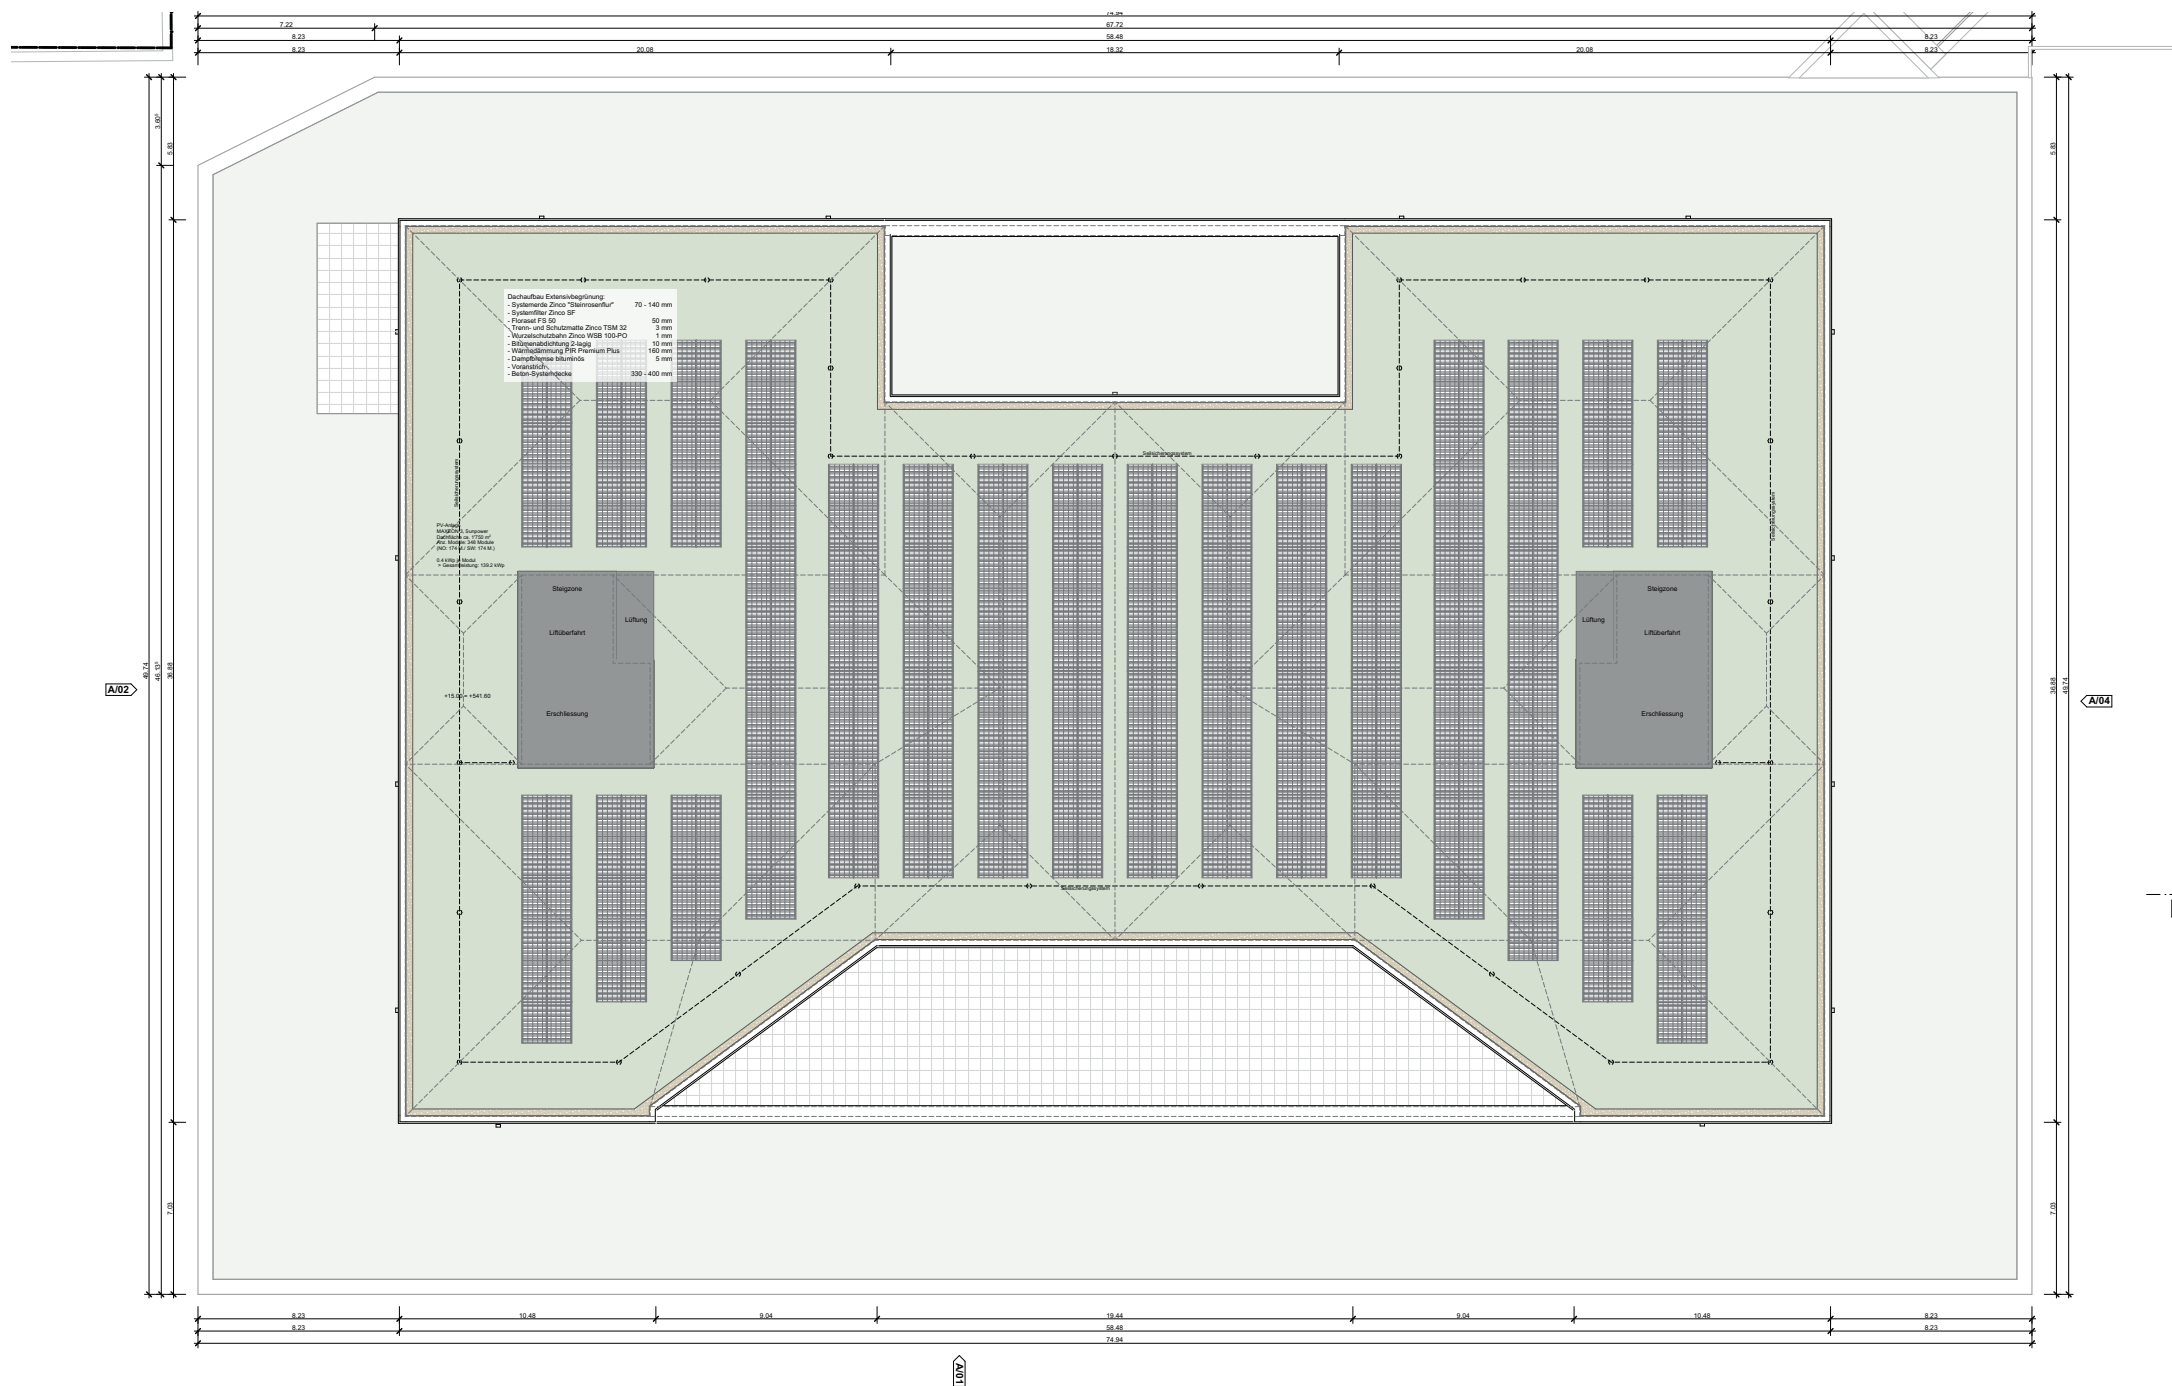

 

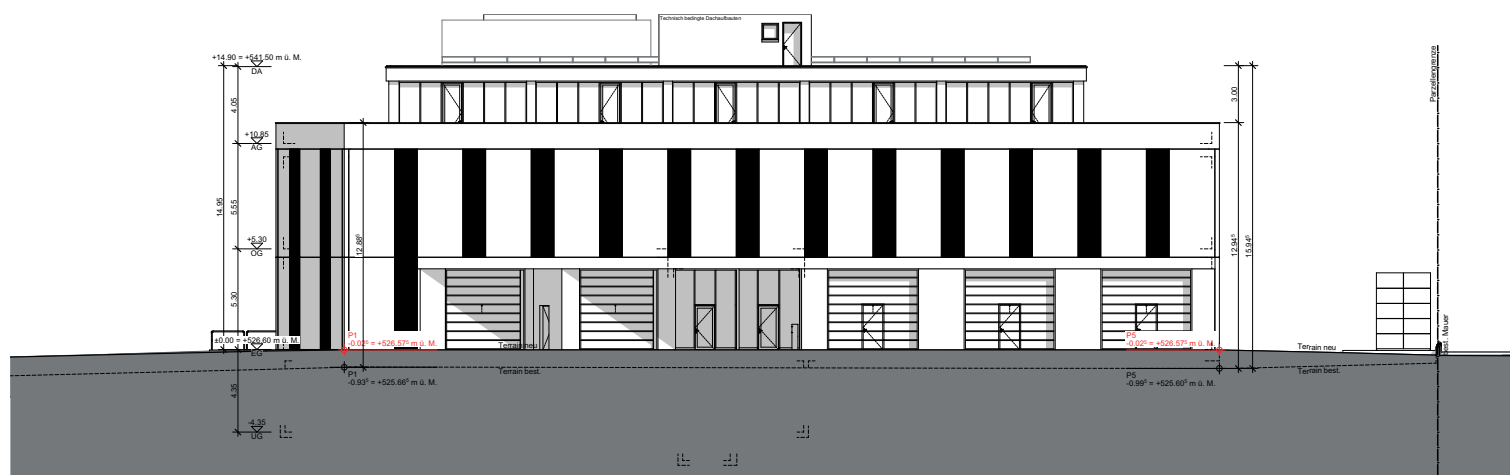

PLÄNE Ansicht Northwest / Nordost

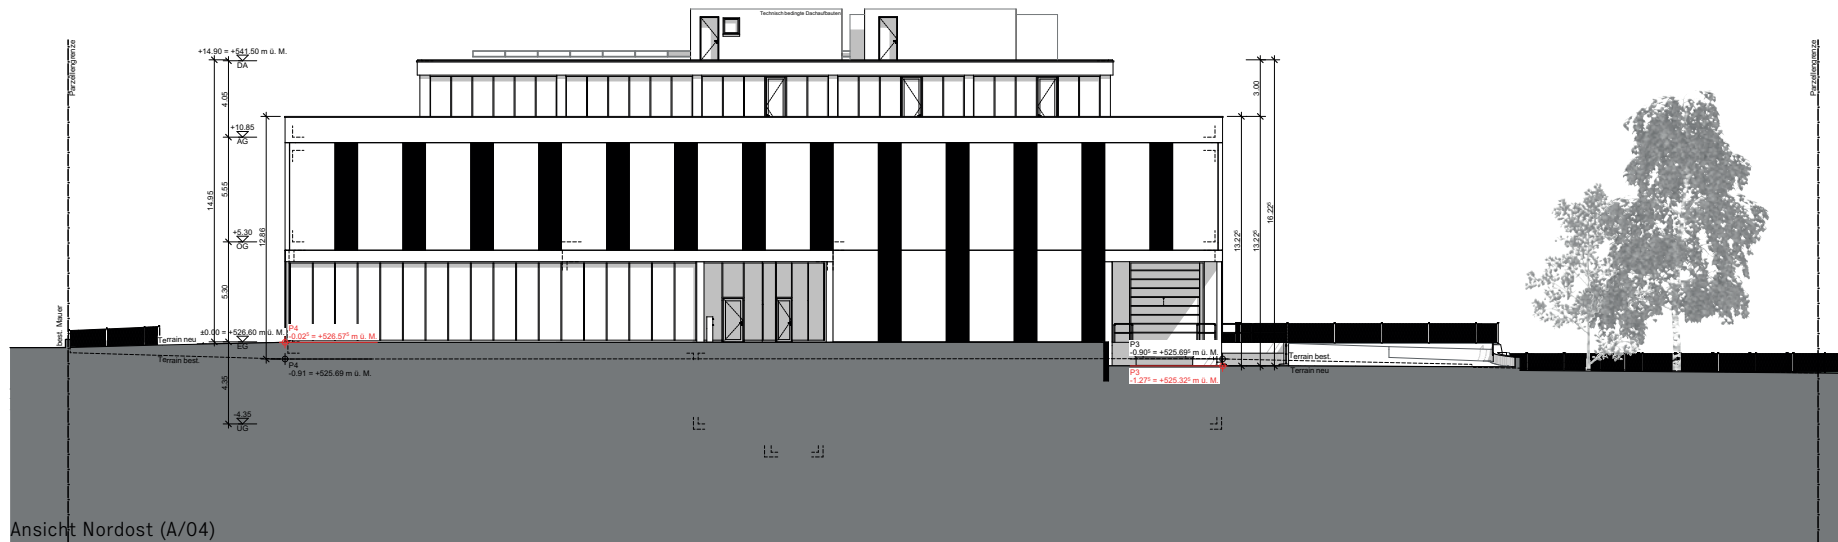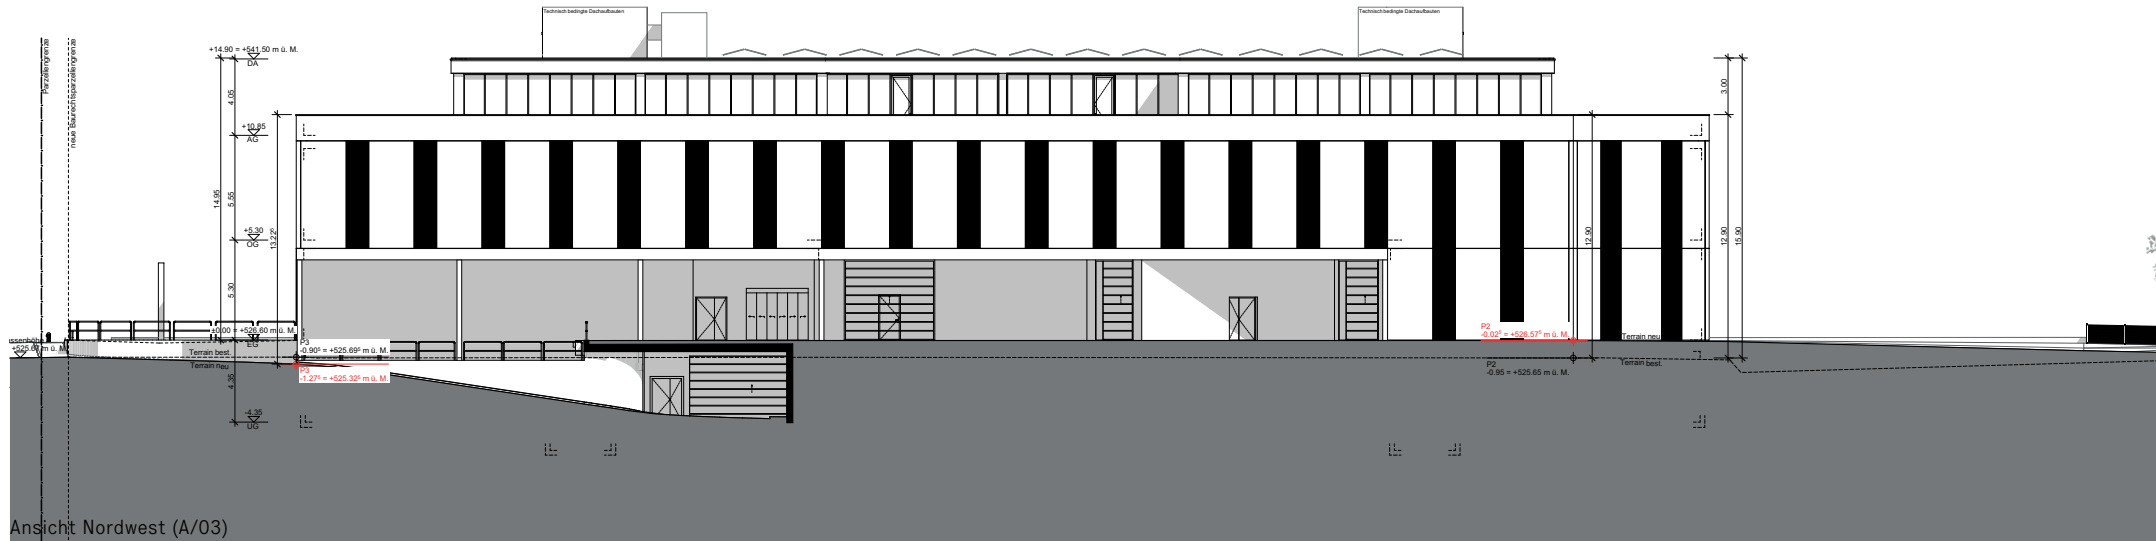

IN EIGENER SACHE

Sehr geehrte Interessentin, Sehr geehrter Interessent

Sollte das Prospekt für Sie nicht mehr von Interesse sein, bitten wir Sie, diese Dokumentation an den Absender zu retournieren.

Nocasa Partner AG
Masanserstrasse 40
7000 Chur

Besten Dank für Ihr Verständnis.