


Korrekturplan
BAUPOLIZEI DER STADT ST. GALLEN
Baugesuch No. 18413

8. Jan. 1969
Amts-Exemplar
Korrekturplan
genehmigt
Der Baupolizeibeamtete

NEUER MAUERWERK
BETON

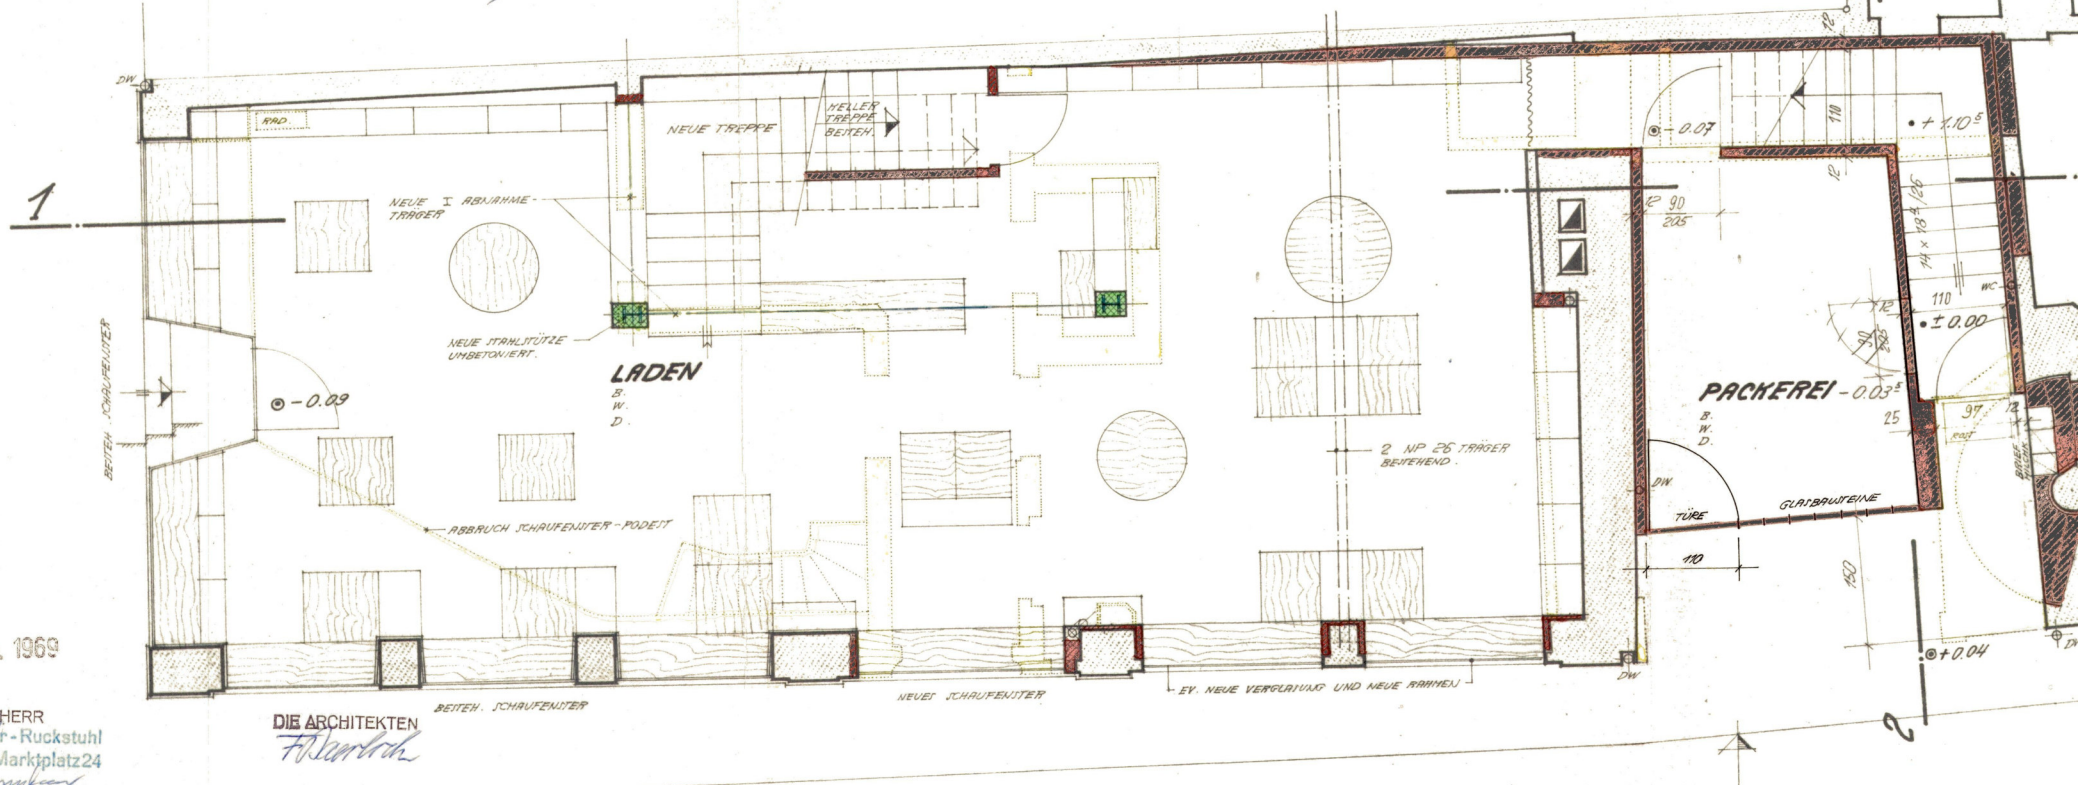

6. Jan. 1969

DER BAUHERR
Schmidhauser - Ruckstuhl
ST. GALLEN - Marktplatz 24

DIE ARCHITEKTEN
F. Schmidhauser

SPITALGASSE

V. K. TROTTOIR

NO. 68/2/14	UMBAU LADEN SPITALGASSE 1+3	ST. GALLEN
MASST. 1:50	ALLM. 5. NOV. 68	ERDGESCHOSS
F. Schmidhauser	31. 12. 68	BAERLOCHER + UNGER DIPL. ARCH. SIA ST. GALLEN

LEGENDE :

Korrekturplan
BAUPOLIZEI DER STADT ST. GALLEN
Baugesuch No. 18 013
8. Jan. 1969
Amts-Exemplar

Korrekturplan
genehmigt
Der Baupolizeibeamte

y

BETON

N

1

DW

ABBRUCH BEI. TREPPE

+ 2.60

NEUE STAHLSTÜTZE
UMBETONIERT

LADEN R.H. 2.00

NEUE I ABNAHMETRÄGER
(IN GEBÄLK VERLEHRT, DECKENBUNDIG)

ABBRUCH TREPPE
UND DECKE ZUHLIEFEN

2 HEIZLEITUNGEN

HEIZLEITUNGEN

+ 2.57⁵

+ 2.60

BÜRO + 2.57

WC
REIHE

WC

6. Jan. 1969

DER BAUHERR
Schmidhauser-Ruckstuhl
ST. GALLEN-Marktplatz 24

DIE ARCHITEKTEN
Klein

NO 68/2/15		UMBAU LADEN SPITALGASSE 1+3	ST. GALLEN
1:50	31.10.68	1. OBERGESCHOSS	
<i>F. Klein</i>	31.12.68		