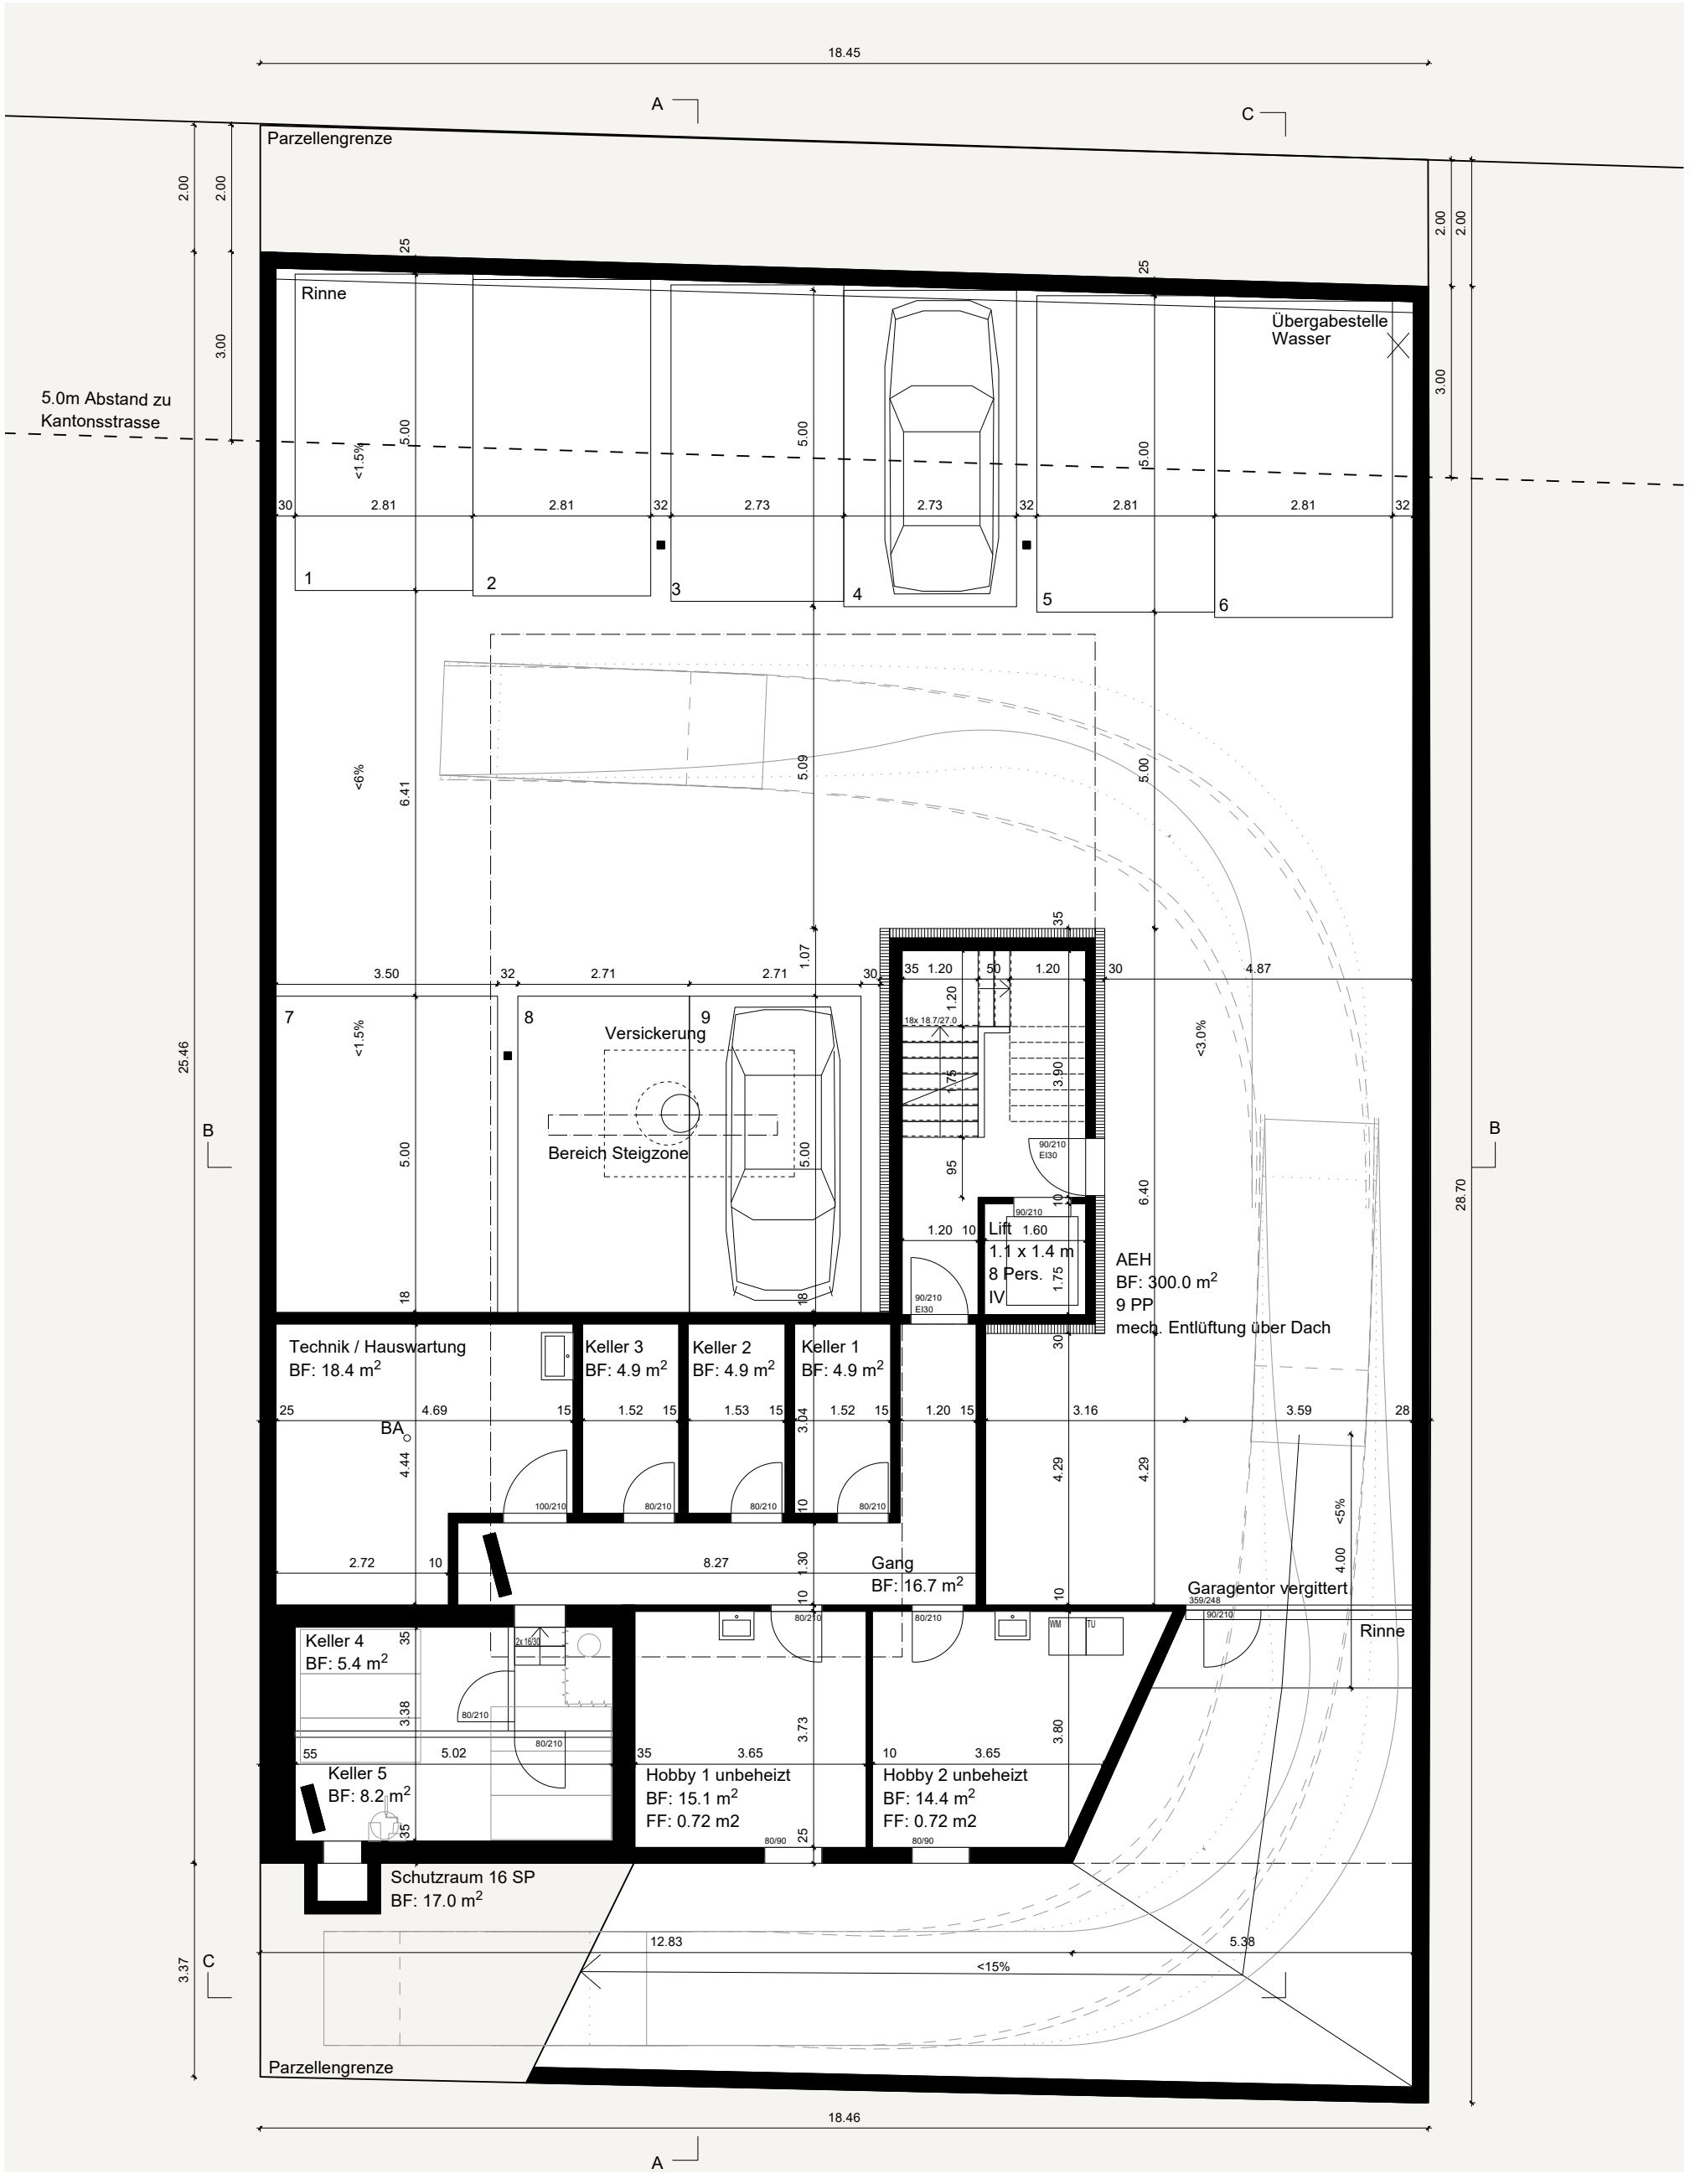


Baugesuch Neubau MFH

Baslerstrasse 288, 4123 Allschwil

Grundriss

Untergeschoss 1:100

277.57 m.ü.M = +/- 0.00 OK EG roh

Abbruch

neu

Datum 25.11.2024
Verfasser GV
Format A3
Plan-Nr 2

STEFAN MEYER ARCHITEKTEN

Grundeigentümer / Bauherrschaft

Real Estate Investment Partner AG
c/o Herger Immobilientreuhand AG
Parkstrasse 36
4102 Binningen

Verantwortlich

Stefan Meyer Architekten AG
Rittergasse 24
4001 Basel
061 273 07 27
box@meyerarchitekten.ch