


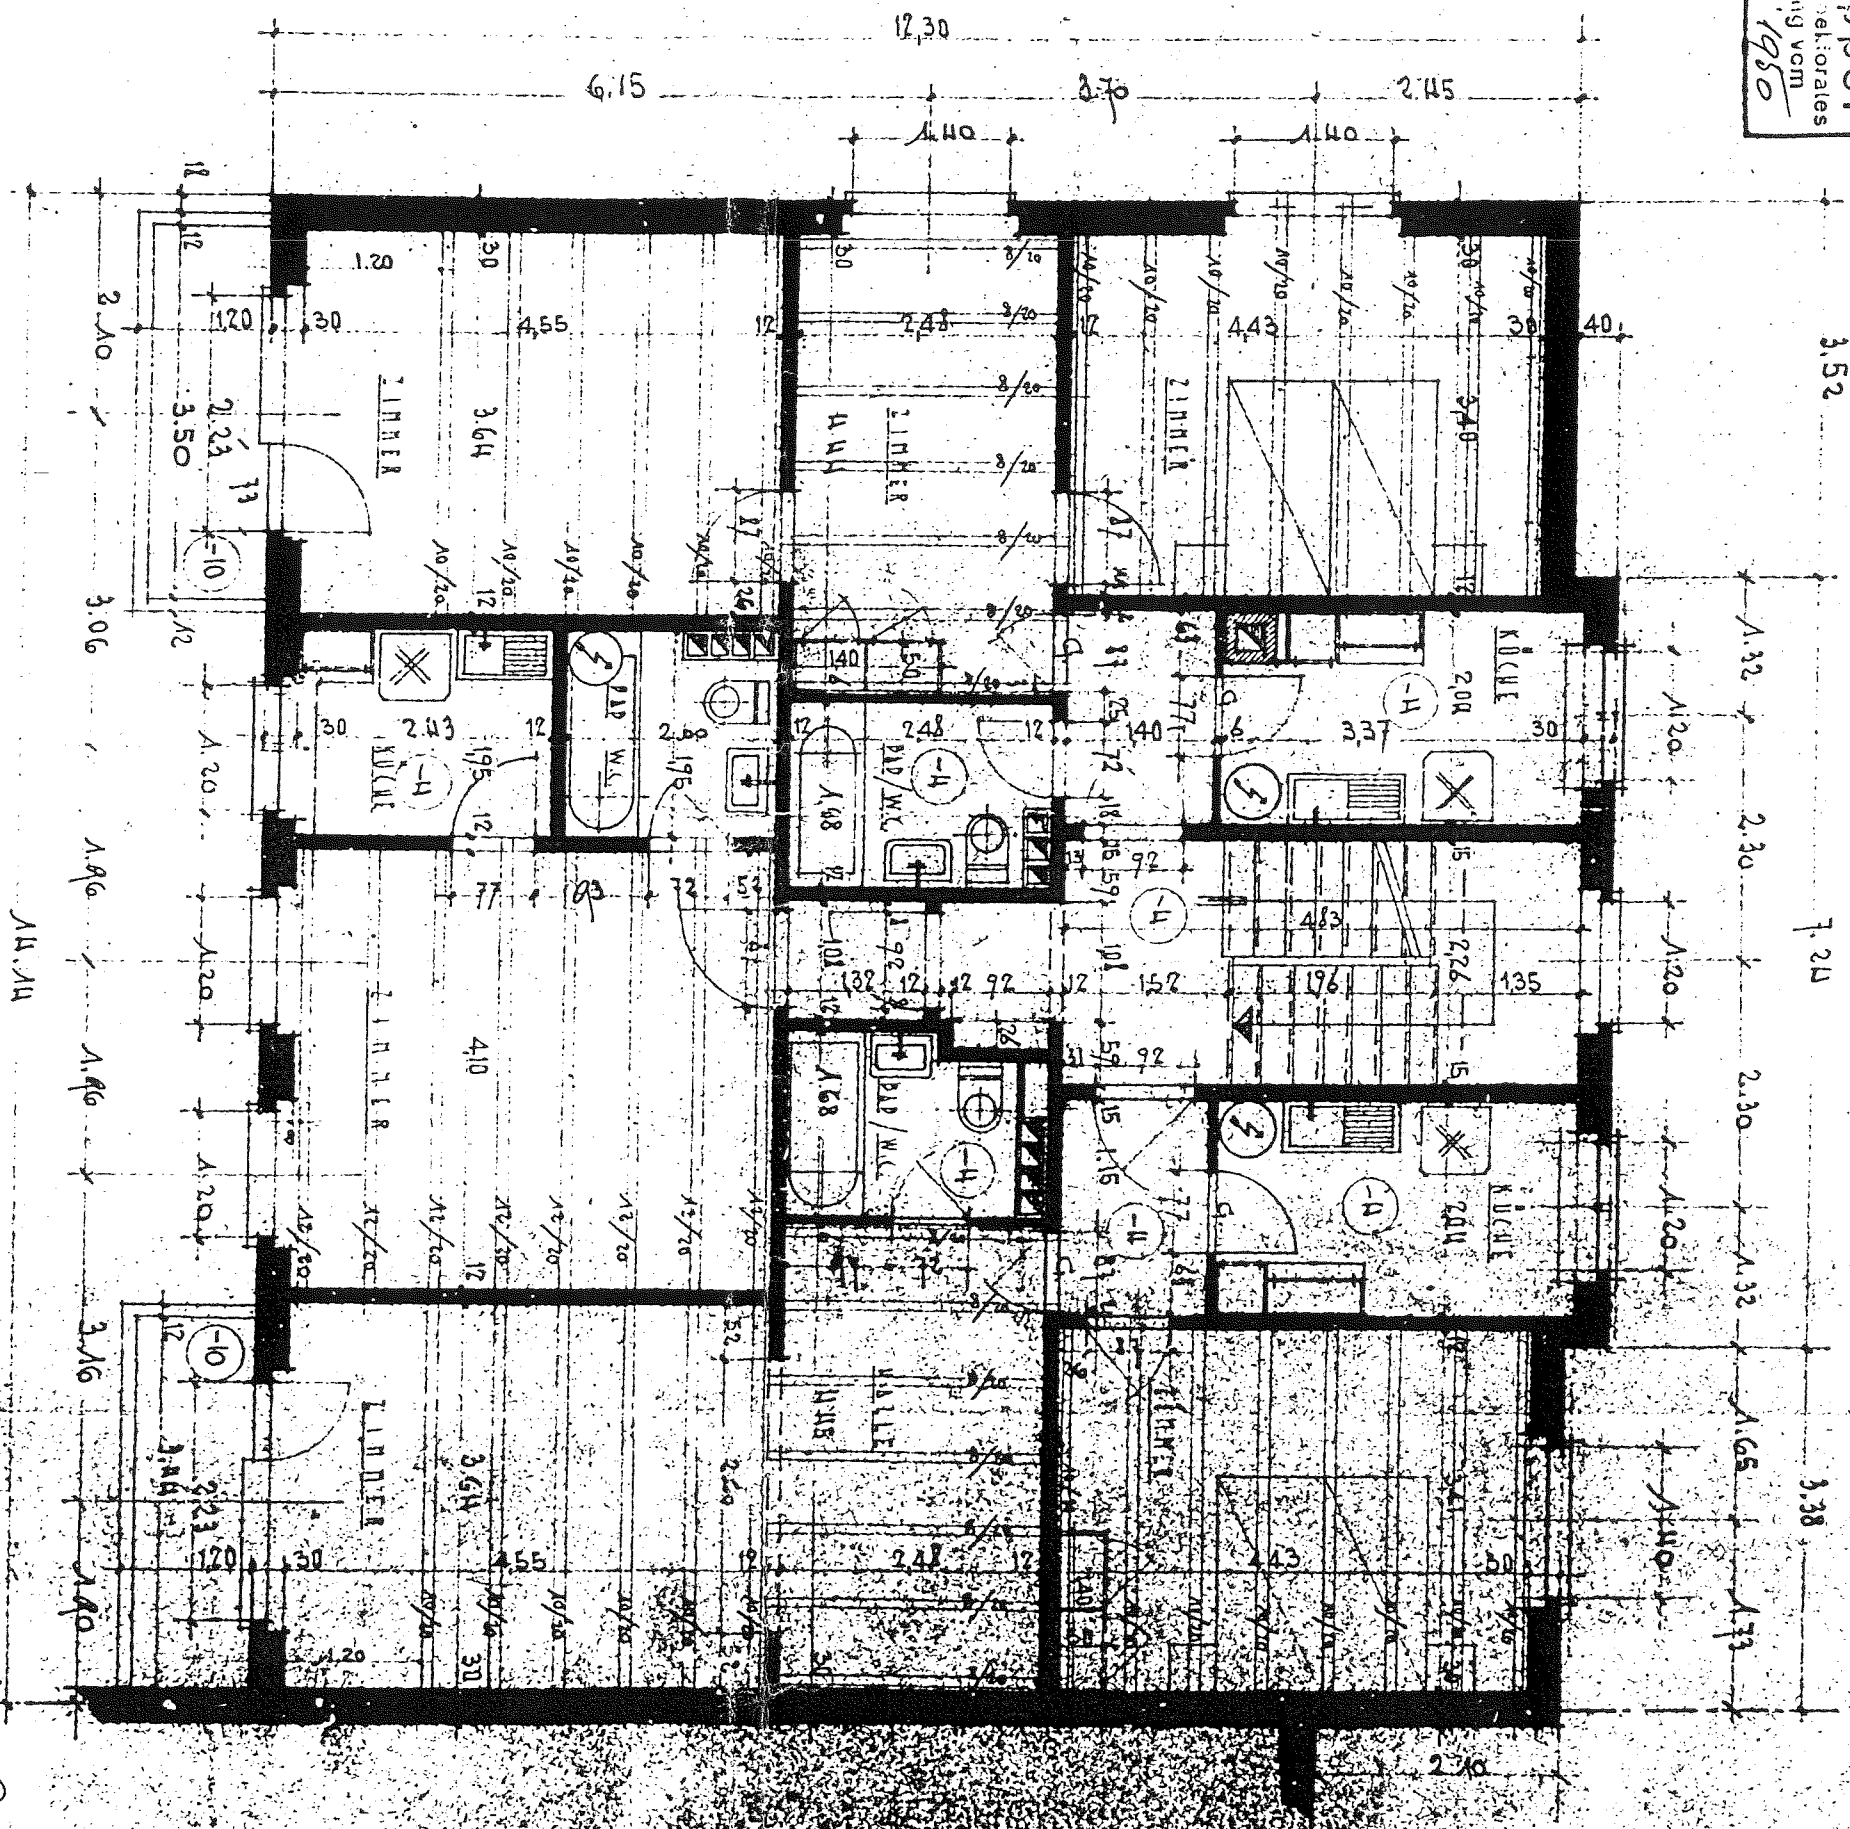

Planch ppel
dessiné par
del:orales
Bauprev. S. u. g. v. m.
M. B. 1950

NEUBAU WAGNERSTRASSE NR. 21 BERN.
PARTIERT - GRUNDRISS 1:50.
8.1. Stock



ALLE AUßEREN TÜR- UND FENSTERMASSE SIND FERTIGMASSE.
ALLE ÜBRIGEN MASSE SIND ROHMASSE.

MAX GYSL ARCHITECT BERN

42x42
3737