




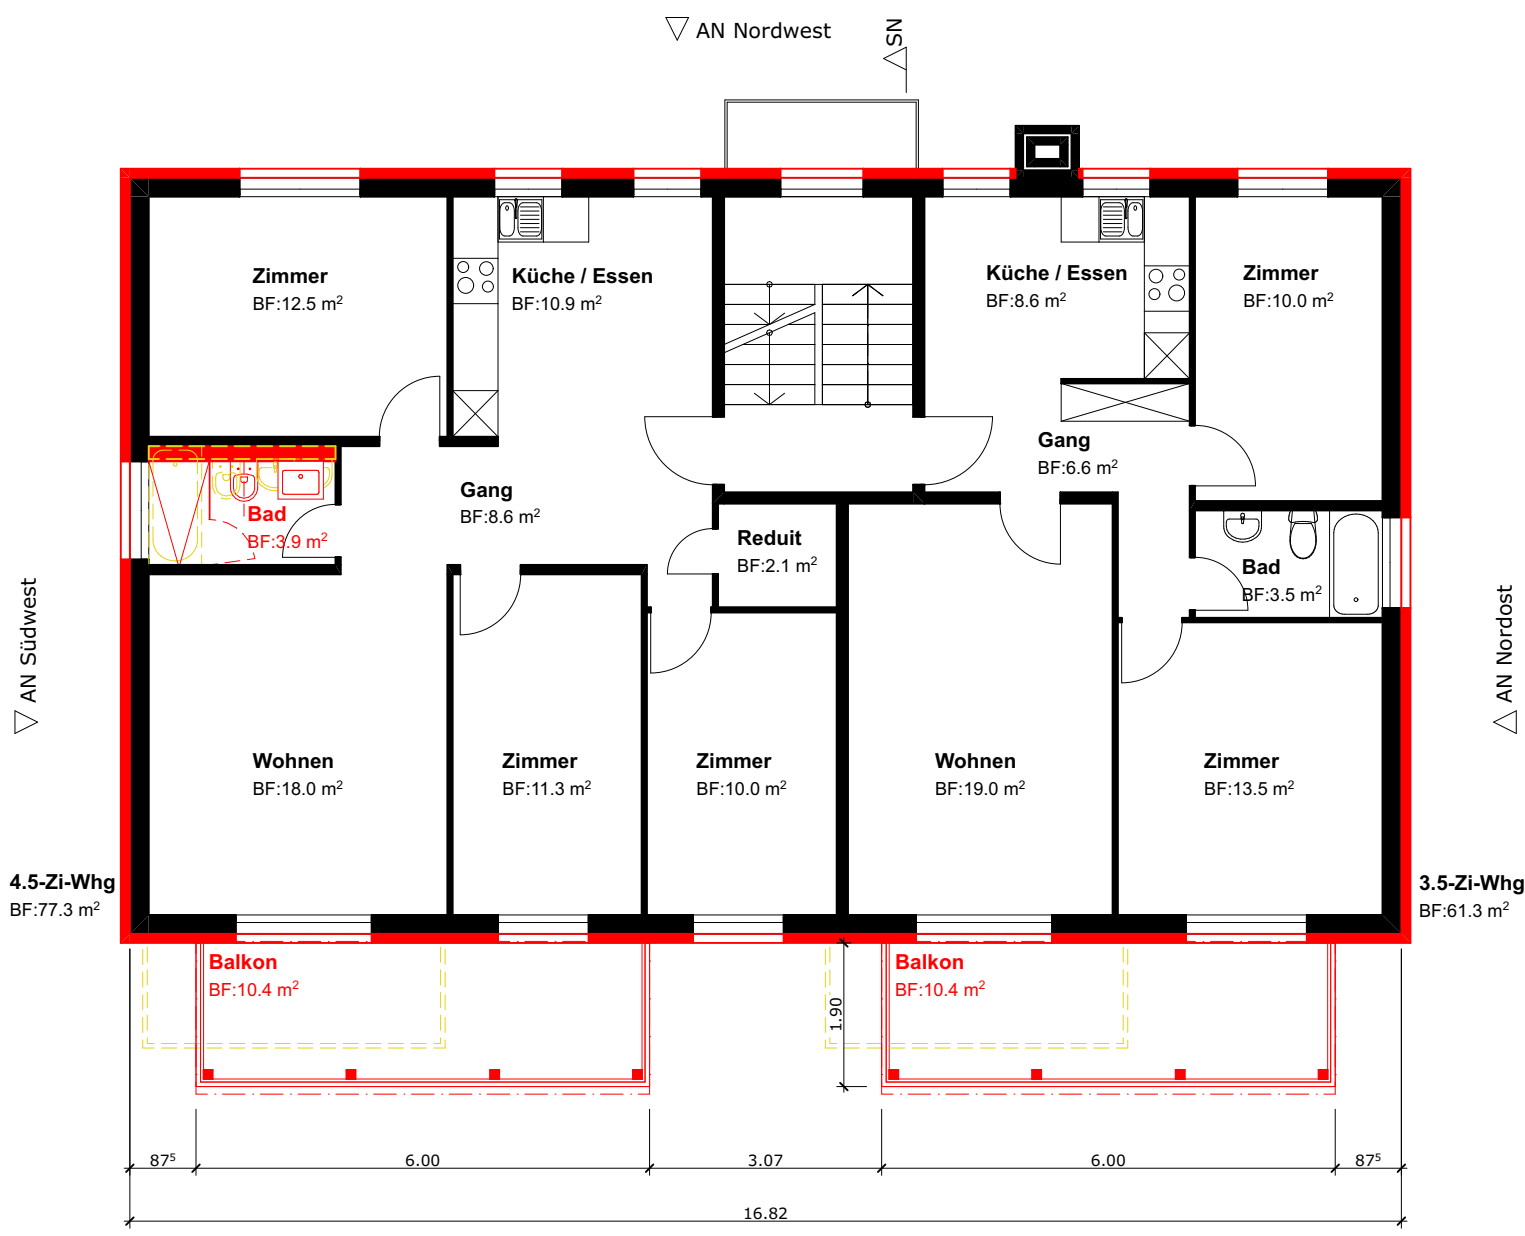


Obergeschoss

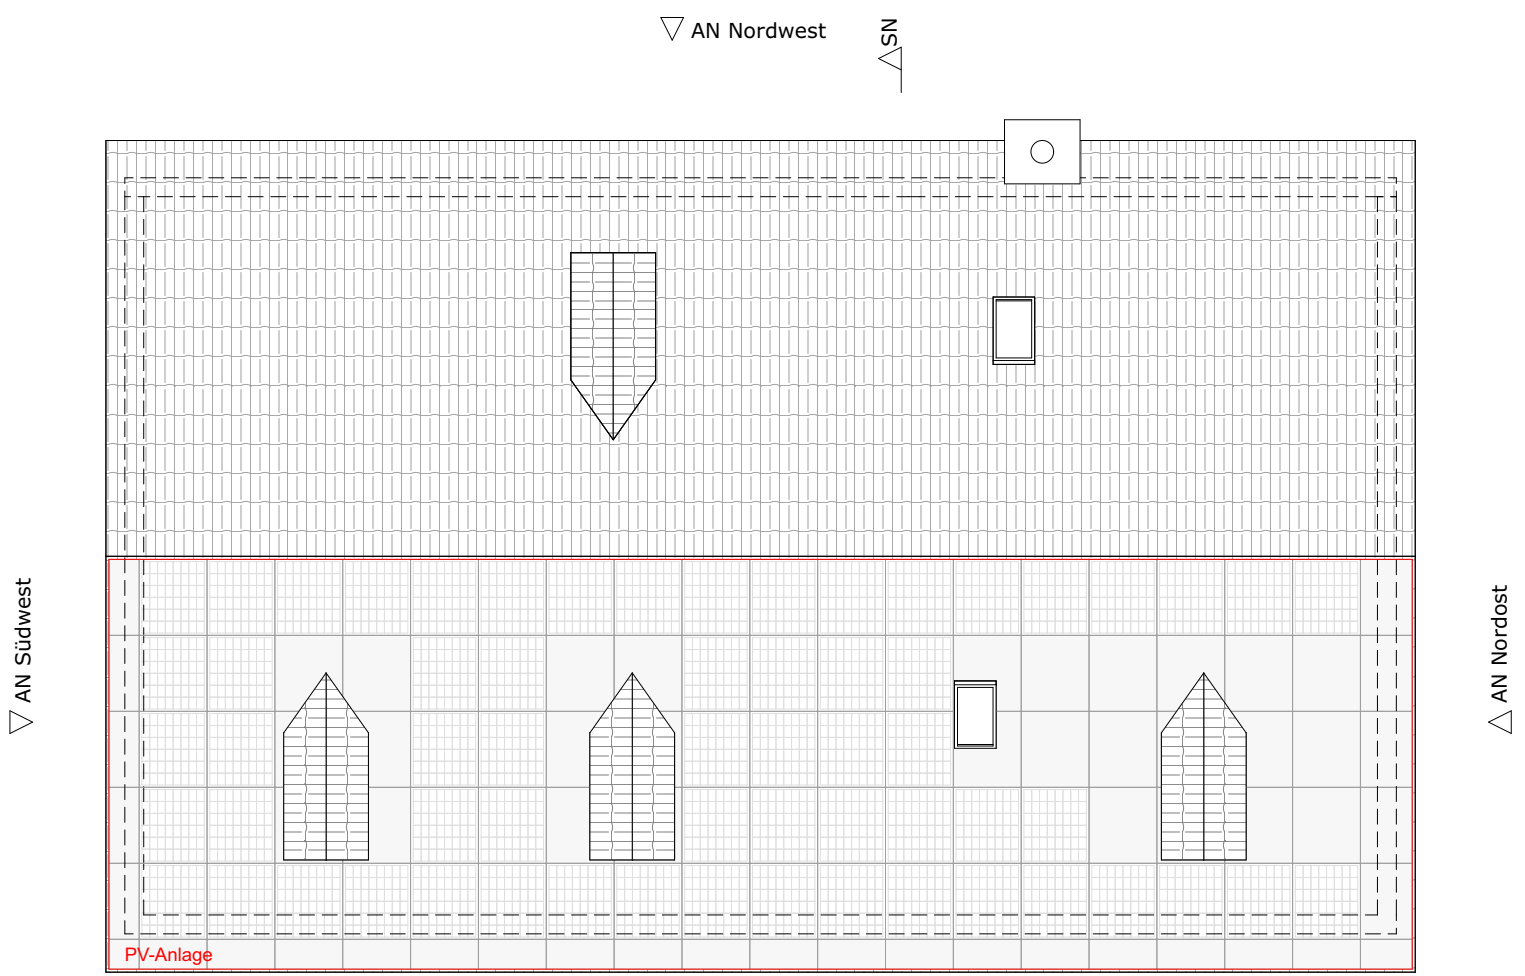


Dachaufsicht

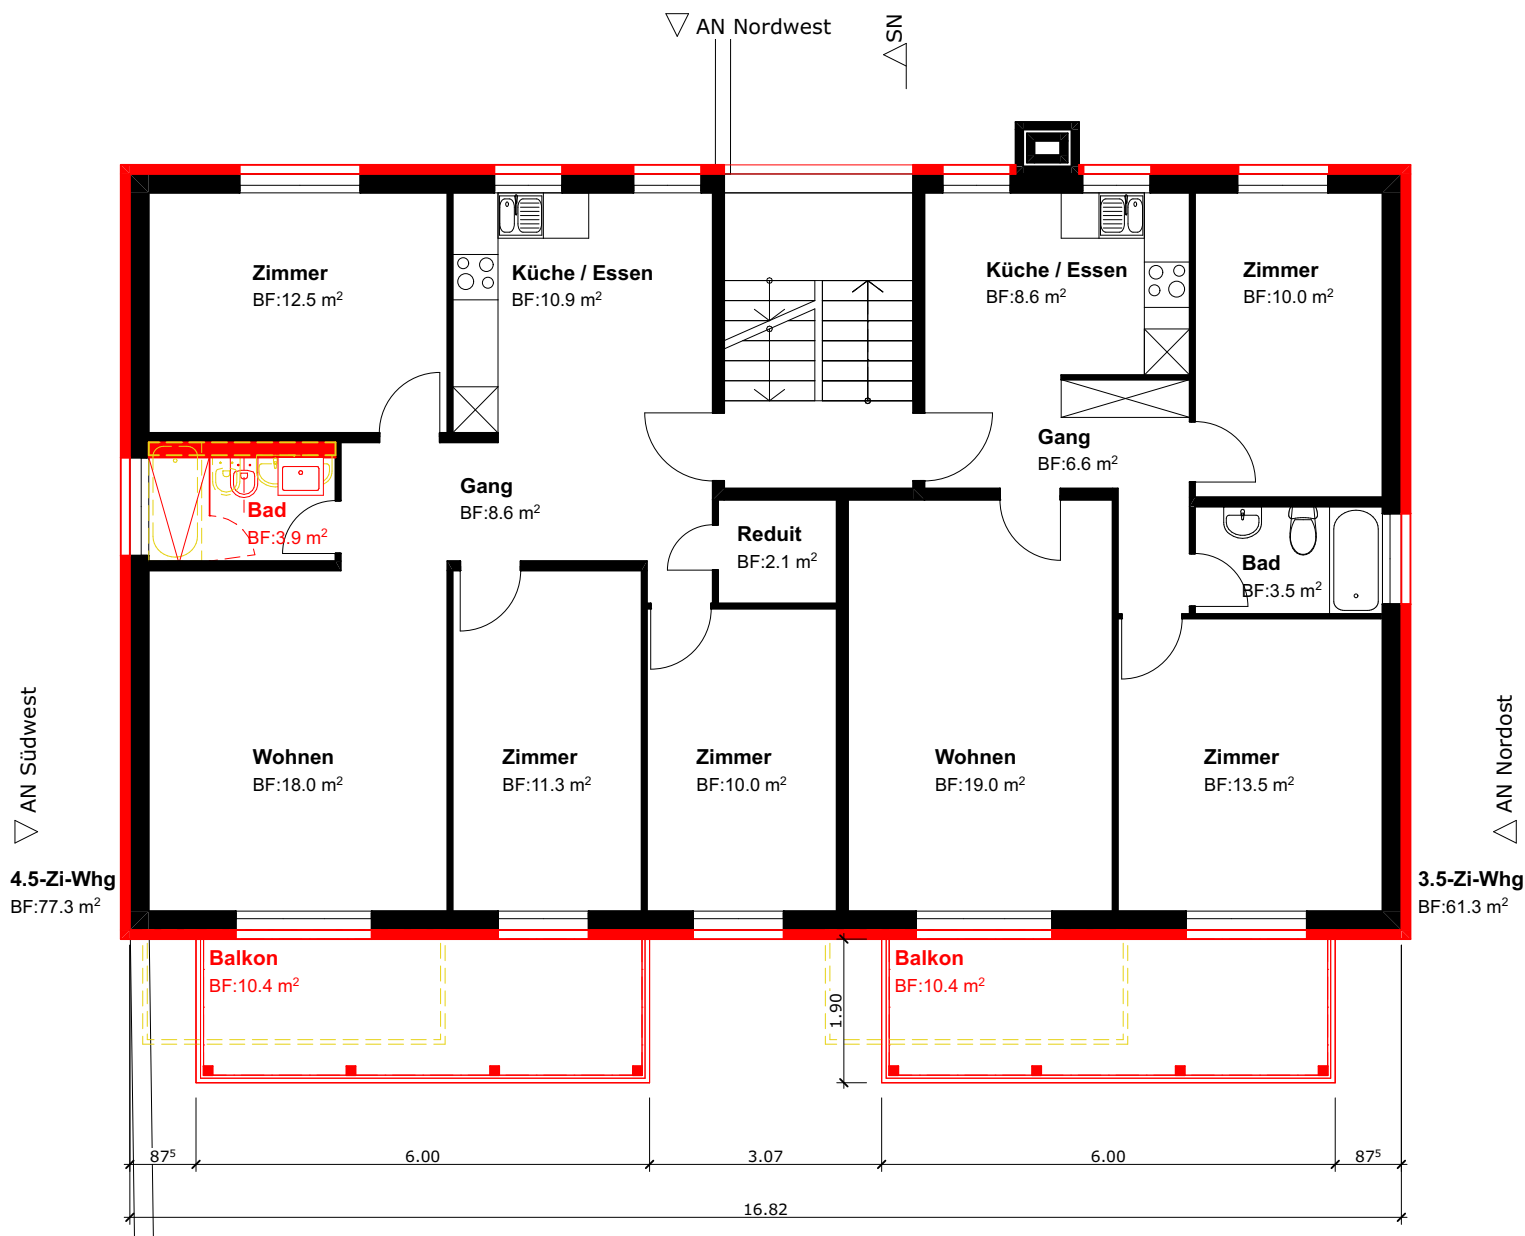

Erdgeschoss

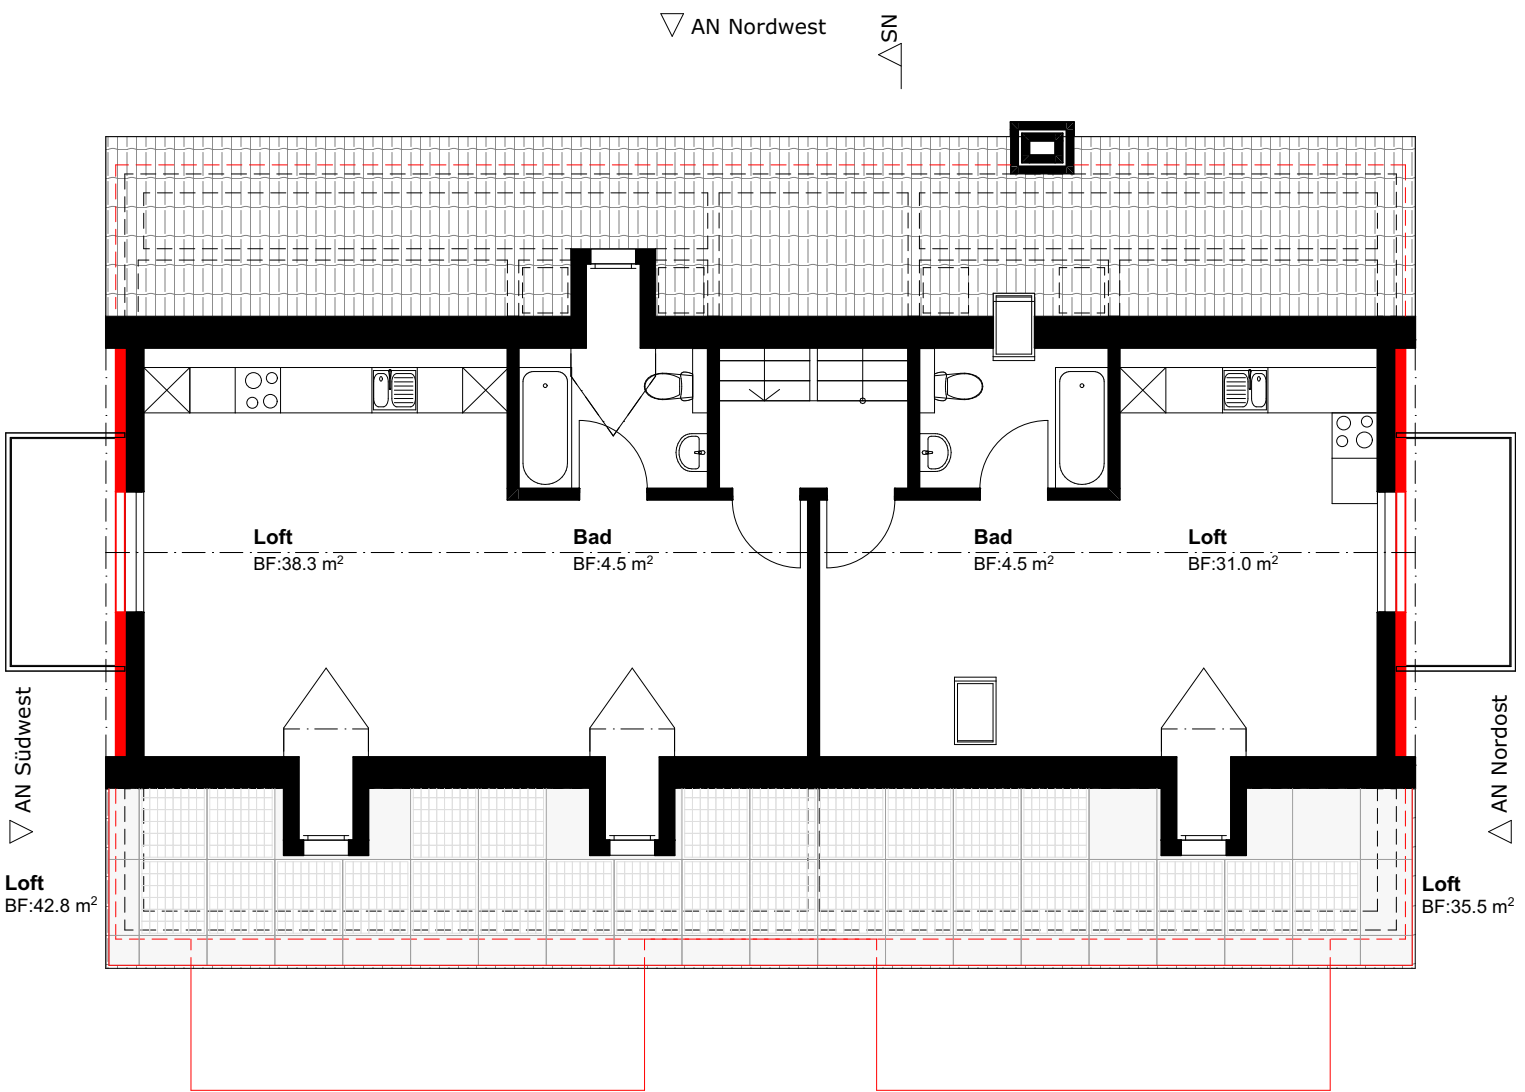

Dachgeschoss

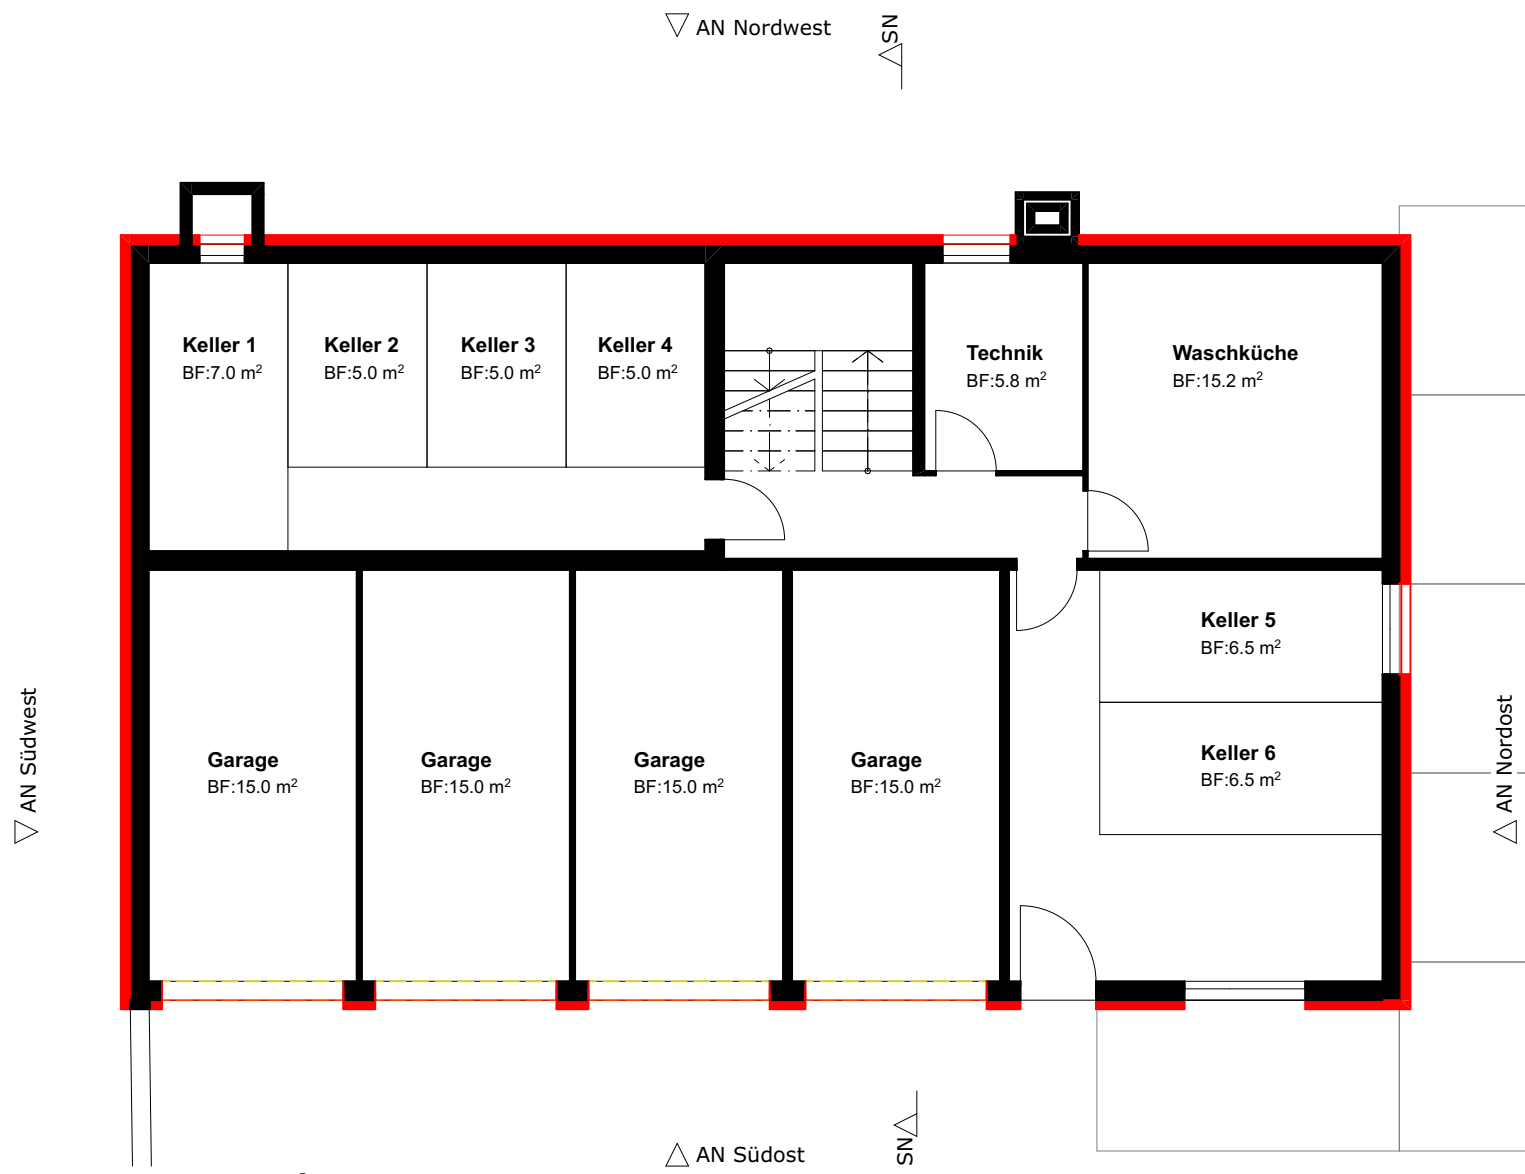

Untergeschoss

Unterschrift:		Datum:
Bauherr/ Eigentümer	Leonarda + Kened Selmanaj Mörlerstrasse 25 8212 Uhwiesen	
Architekt	Ulmer Ledergerber Architekten AG Freier Platz 3 8200 Schaffhausen	



Grundrisse		Mst.	1:100	Format	42/59.4
		Plan Nr.	383-316.1	Gezeichnet	pas
		Datum	07.08.25	Revision	
Studie	Baueingabe	Ausführung	Nullpunkt	Index	
MFH Selmanaj · 8447 Dachsen					383
Ulmer Ledergerber Architekten AG · Freier Platz 3 · 8200 Schaffhausen · Fon 052 630 05 60 · info@ulmerledergerber.ch					