


1. Obergeschoss | 2½-Zimmer-Wohnung

Klusenstrasse 13, Adligenswil

ARLEWO

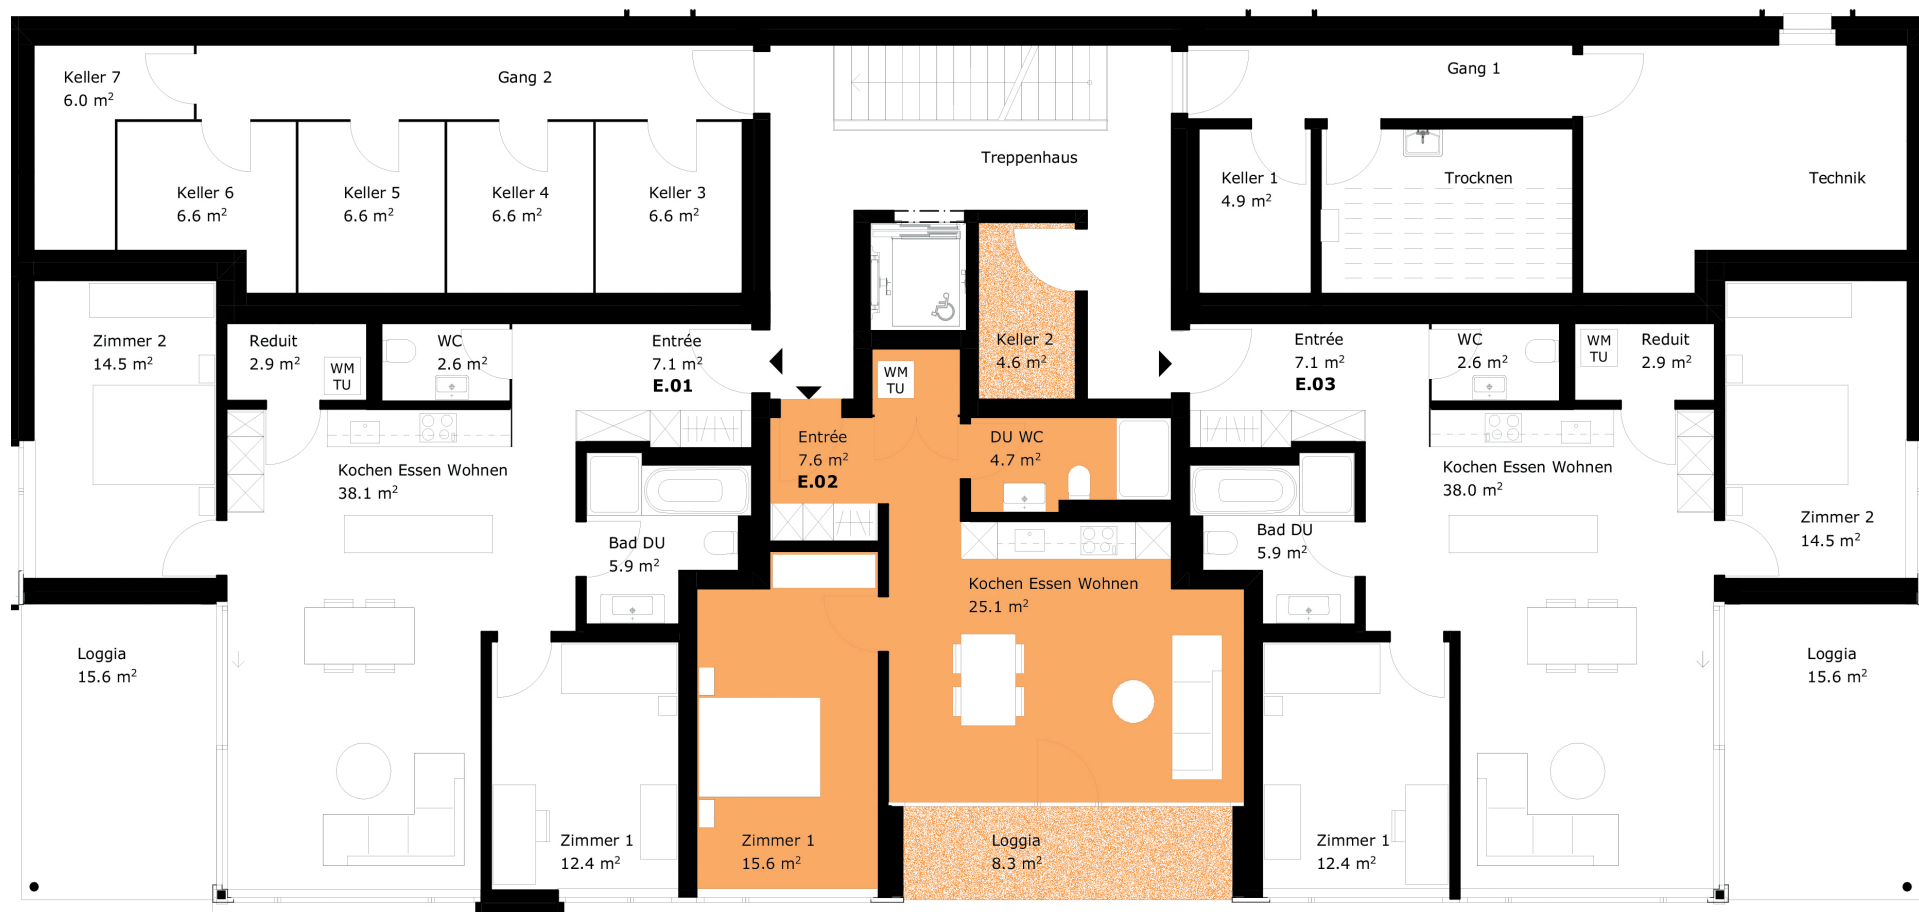

Wohnung E.02

Wohnfläche: 53.0 m²
Loggia: 8.3 m²
Keller: 4.6 m²

*Flächenangaben verstehen sich exkl. Aussen- und Innenwände

„Alle Angaben sind unverbindlich“