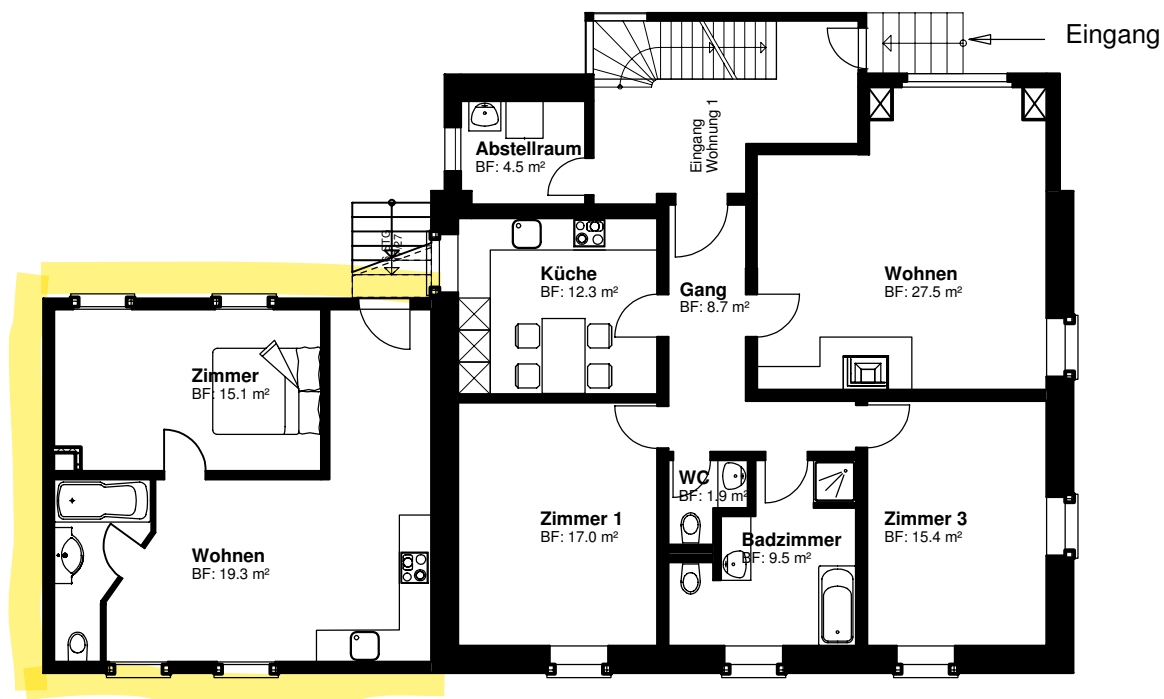


Erdgeschoss

Sanierung, Geb. Nr. 1171, Parz. Nr. 223 Schiffländestr. 23, 5000 Aarau
Rhymag AG, Kasernenstrasse 3/D, 8184 Bachenbülach

ARCHITEKTURBÜRO BLÖCHLIGER
5622 WALTENSCHWIL 056 622 14 46

Erdgeschoss

Gez.	wb	19.10.2009	Maßstab: 1:100	Grösse: A3
Rev.				
Rev.			Pl.Nr.: 312-03	Revision: 02
Rev.				