


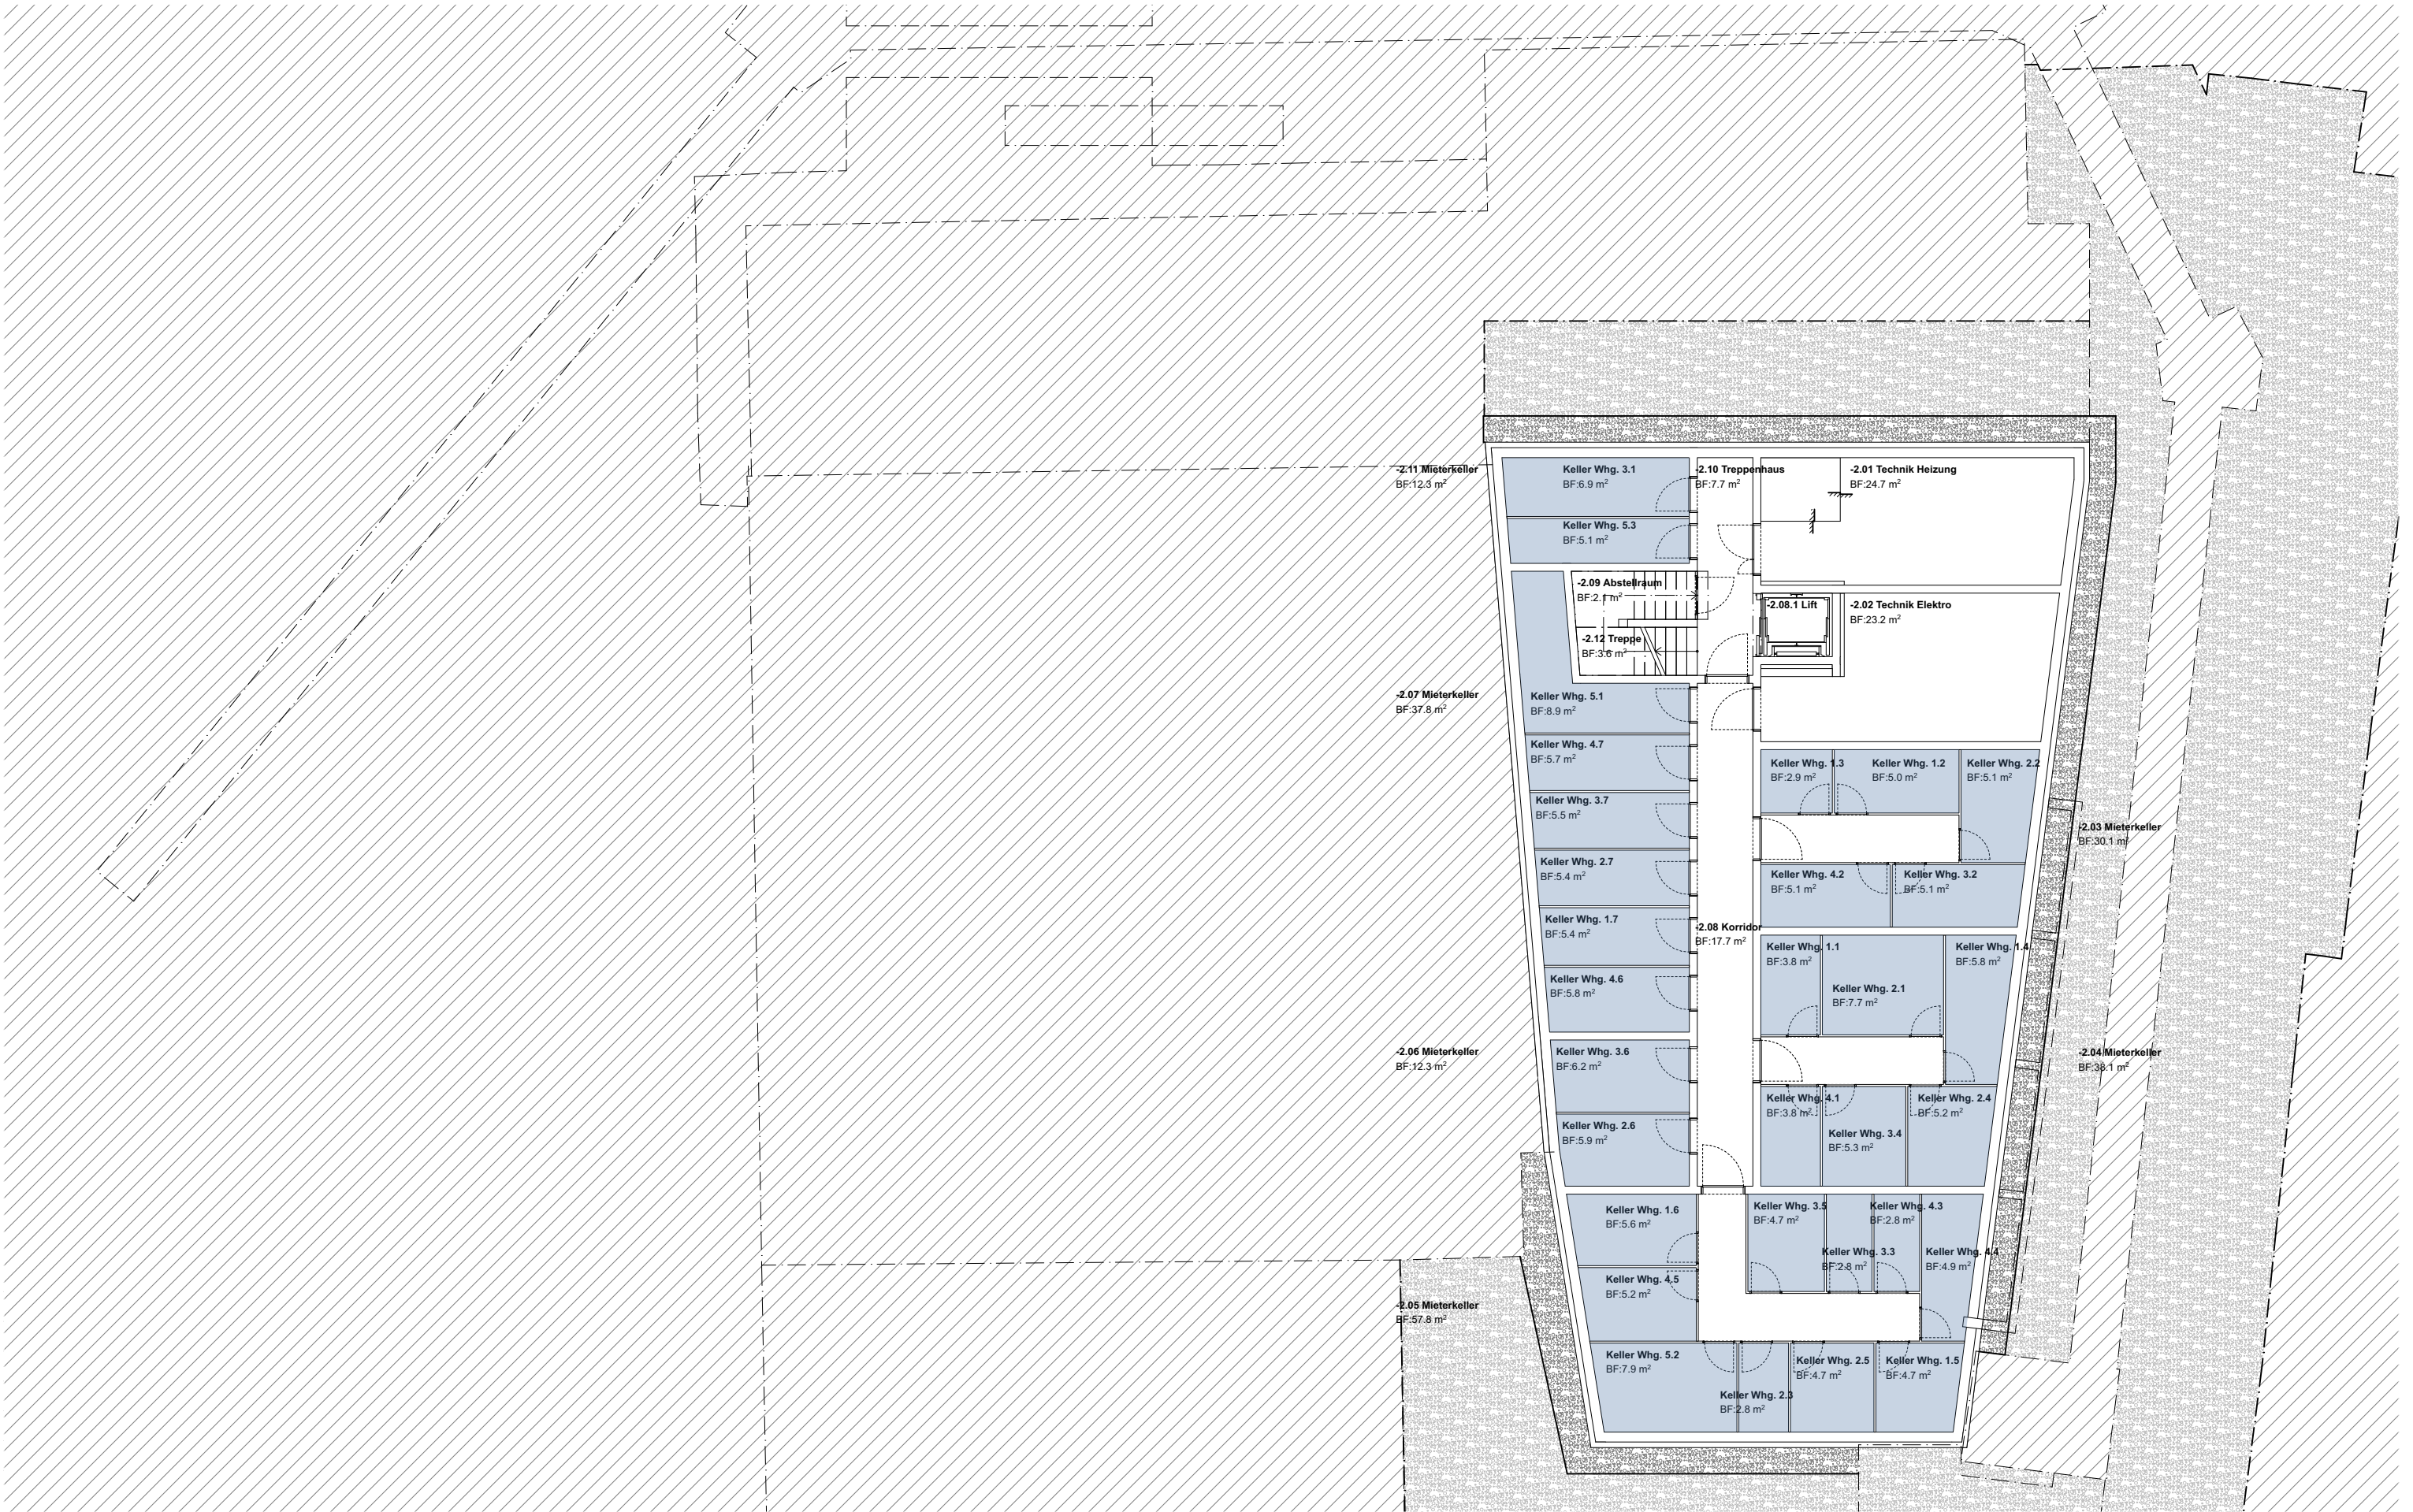

+/- 0.00 = 384.10 m.ü.M.

210/	Ersatzneubau Ideal, Kasinostrasse 13, 5000 Aarau	M 1:150	A3 29.7/42
	Senda Immobilien AG, Hasenbühlweg 20, 6300 Zug	18.08.26	KW/ JS/ FK
Vermietung	2. Untergeschoss	Rev. :	
Peter Moor	Architekten ETH/SIA GmbH Schwingerstrasse 5 8006 Zürich T 044/3505161 www.petermoor.ch		